

**Warunki przyłączenia nr 25-F1/WP/03844 dla Podmiotu IV grupy przyłączeniowej  
do sieci dystrybucyjnej o napięciu znamionowym 0,4 kV**

**Nazwa obiektu przyłączanego do sieci:** Budynek administracyjny w garażami

**Lokalizacja:** gmina Rzeszów, miejscowość Rzeszów, ul. Podkarpacka, nr dz. 65, 66 Obr. 211

*Na podstawie Rozporządzenie Ministra Klimatu i Środowiska w sprawie szczegółowych warunków funkcjonowania systemu elektroenergetycznego z dnia 22 marca 2023 r. (Dz.U. z 2023 r. poz. 819 z późn. zm.), w odpowiedzi na wniosek z dnia 15-07-2025, określa się następujące warunki przyłączenia:*

- 1 Miejsce przyłączenia: **wcięcie w kabel YAKY 4x120 relacji st.tr. – ZK Bud.warsztatowy KWP sieci kablowej nN. Stacja zasilająca S7-279 Podkarpacka PZZ.**
- 2 Miejsce dostarczania energii elektrycznej stanowiące jednocześnie miejsce rozgraniczenia własności sieci dystrybucyjnej PGE Dystrybucja S.A. i instalacji Podmiotu Przyłączanego: **[17] zaciski na listwie zaciskowej za układem pomiarowo-rozliczeniowym w kierunku instalacji odbiorcy .**
- 3 Moc przyłączeniowa: **120,00 kW** – zasilanie podstawowe.
- 4 Rodzaj przyłącza: **kablowe.**
- 5 Zakres niezbędnych prac związanych z przyłączeniem:
  - 5.1 **wybudować w pętli linię kablową YAKXS 4x120 mm<sup>2</sup> od miejsca przyłączenia wym. w pkt 1 poprzez złącze kablowo-licznikowe**
- 6 Wymagania w zakresie budowy instalacji odbiorcy:
  - 6.1 Instalację elektryczną odbiorczą wykonać zgodnie z aktualnie obowiązującymi w tym zakresie przepisami
- 7 Miejsce zainstalowania układu pomiarowo-rozliczeniowego: **złącze kablowo-pomiarowe przy ścianie budynku.**
- 8 Wymagania dotyczące układu pomiarowo-rozliczeniowego i systemu pomiarowo-rozliczeniowego:
  - 8.1 zastosować półpośredni układ pomiarowo-rozliczeniowy na napięciu 0,4 kV z licznikiem 3-fazowym energii elektrycznej zapewniającym pomiar energii czynnej i biernej z rejestracją profili obciążenia,
  - 8.2 układ pomiarowo-rozliczeniowy winien spełniać wymagania dla kategorii C2 określone w „Instrukcji Ruchu i Eksploatacji Sieci Dystrybucyjnej” (IRI-ESD) obowiązującej w PGE Dystrybucja S.A. oraz „Wytycznych do budowy systemów elektroenergetycznych w PGE Dystrybucja S.A.”,
- 9 Rodzaj i usytuowanie zabezpieczenia głównego:
  - 9.1 **bezpiecznik mocy o wartości prądu znamionowego 200[A]**
- 10 Jako system dodatkowej ochrony od porażeń przyjąć samoczynne wyłączenie zasilania w czasie określonym w obowiązujących normach. Układ pracy sieci zasilającej 0,4 kV: **TT**
- 11 Wymagany stosunek poboru energii biernej do czynnej w miejscu dostarczania nie może być większy niż  $\tan \phi = 0,4$ .
- 12 Poziom zmienności parametrów technicznych energii elektrycznej w sieci mieści się w granicach przywołanego wyżej Rozporządzenia Ministra Klimatu i Środowiska.
- 13 Instalacje i urządzenia elektryczne należące do Odbiorcy powinny zapewniać bezpieczeństwo użytkowania, a przede wszystkim ochronę przed porażeniem prądem elektrycznym oraz ochronę przed przepięciami łączeniowymi i atmosferycznymi występującymi w sieci energetycznej, powstaniem pożaru, wybuchem i innymi szkodami. Wszelkie prace powinny wykonać osoby posiadające odpowiednie uprawnienia i kwalifikacje do prowadzenia robót elektrycznych.
- 14 Informacje dodatkowe:
  - 14.1 warunki przyłączenia są ważne 2 lata od daty ich doręczenia,
  - 14.2 realizacja inwestycji związanych z przyłączaniem obiektu Wnioskodawcy będzie dokonywana na zasadach określonych w umowie o przyłączenie do sieci dystrybucyjnej. Realizacja warunków przyłączenia (w tym rozpoczęcie prac projektowych) wymaga podpisania w okresie ważności warunków przyłączenia umowy o przyłączenie.
- 15 Uwagi dodatkowe:
  - 15.1 PGE Dystrybucja S.A. zastrzega sobie prawo zmiany zakresu rzeczowego prac, wynikających ze zmian stanu sieci i jej konfiguracji lub utrudnień w budowie urządzeń.
  - 15.2 Zmiany wpływające na zwiększenie opłaty za przyłączenie wymagają akceptacji Podmiotu Przyłączanego oraz zmiany umowy o przyłączenie.


**Warunki przyłączenia opracował:**  
**Jacek Szczepanik**

**Warunki przyłączenia zatwierdził.**

**PGE Dystrybucja S.A.**  
Oddział Rzeszów  
Rejon Energetyczny Rzeszów  
Z-ca Dyrektora  
**Krzysztof Krupa**



# Wydruk mapy

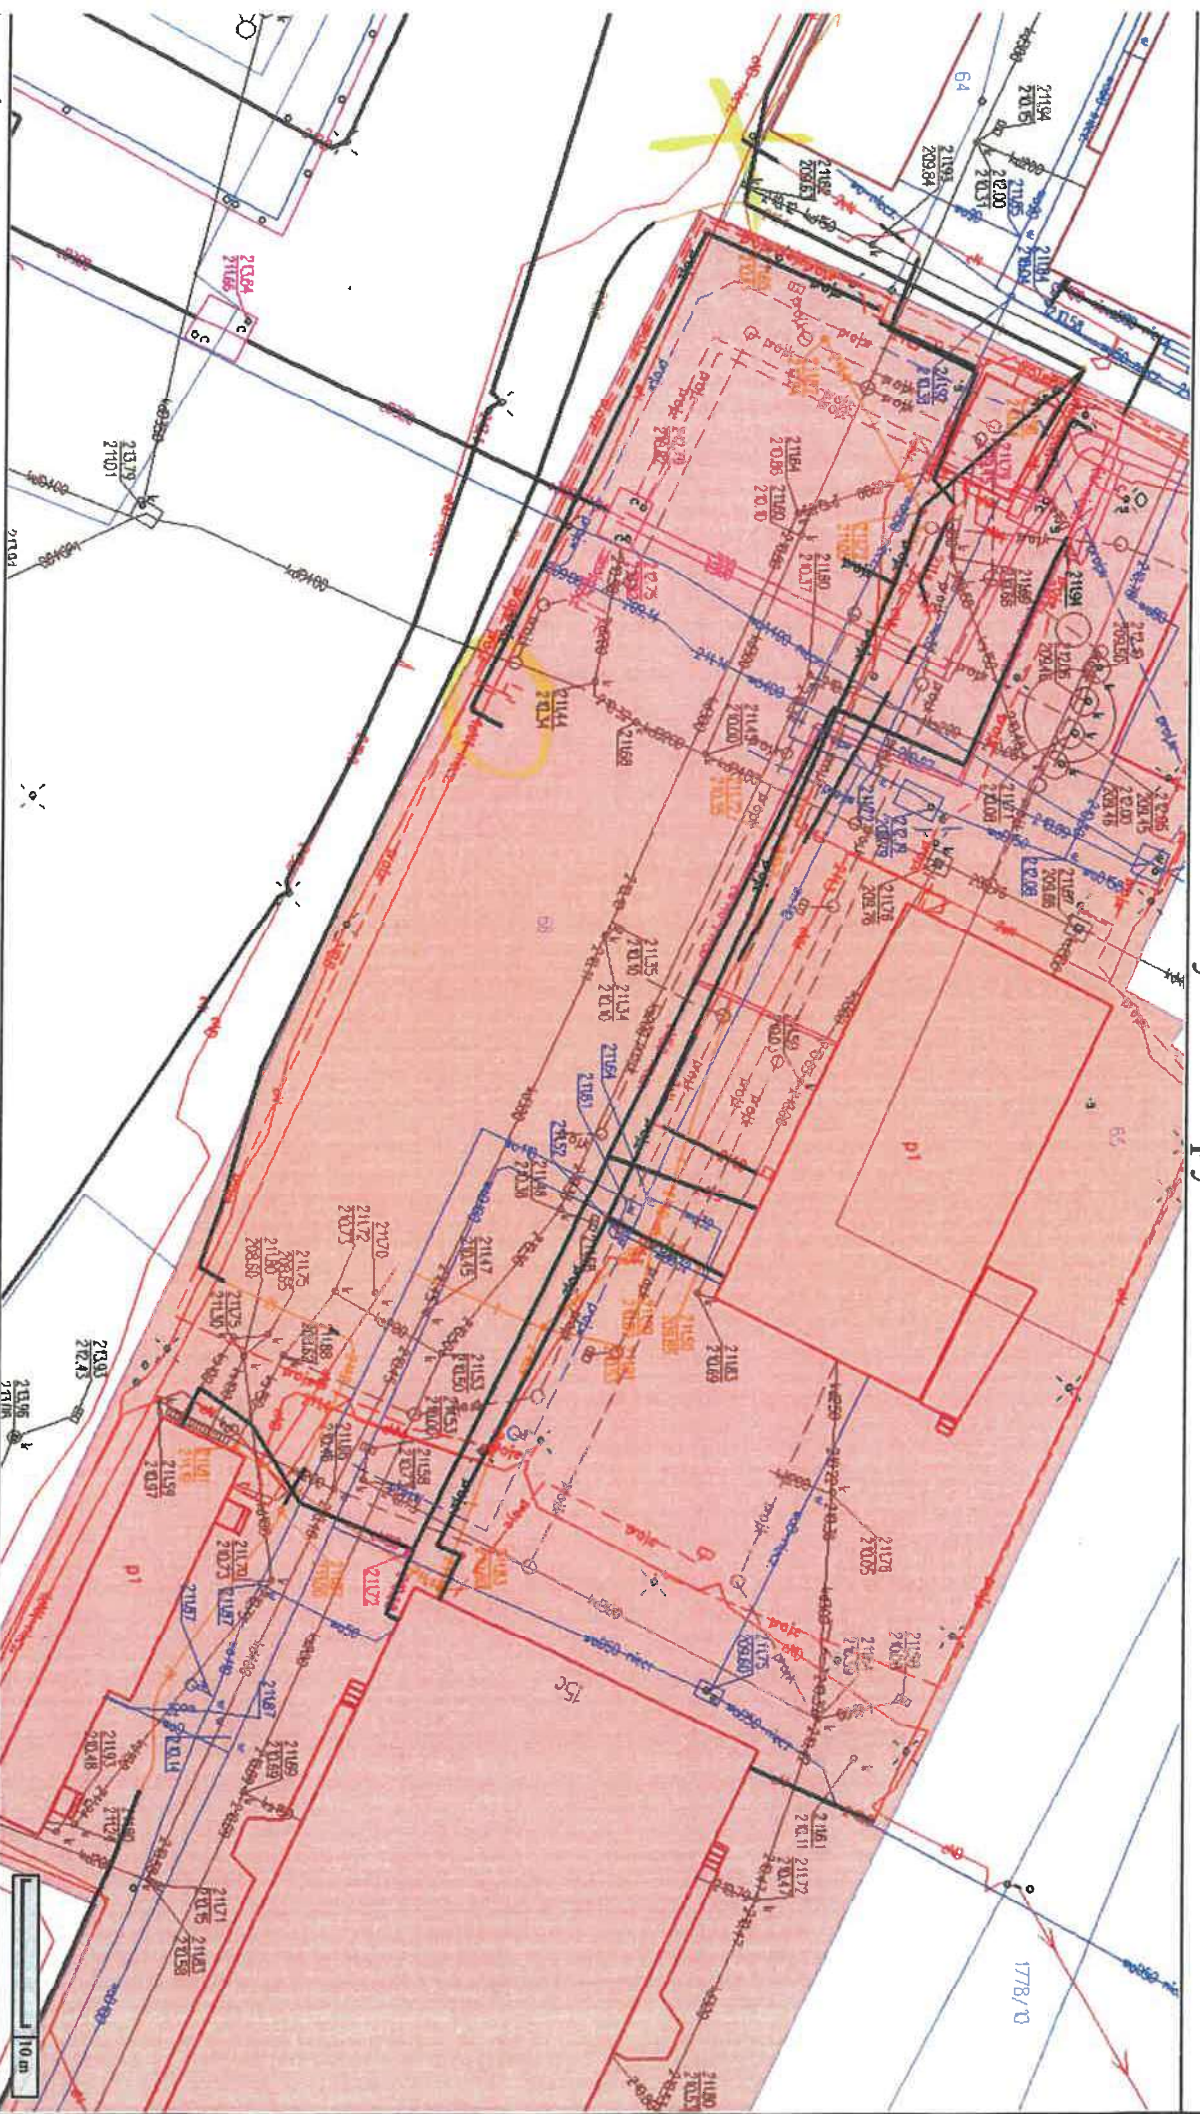


porządzone dnia: 31.07.2025 r.

Wydruk ma charakter poglądowy i nie jest dokumentem



IN - SZCZEGÓŁNY SYTUACYJNY

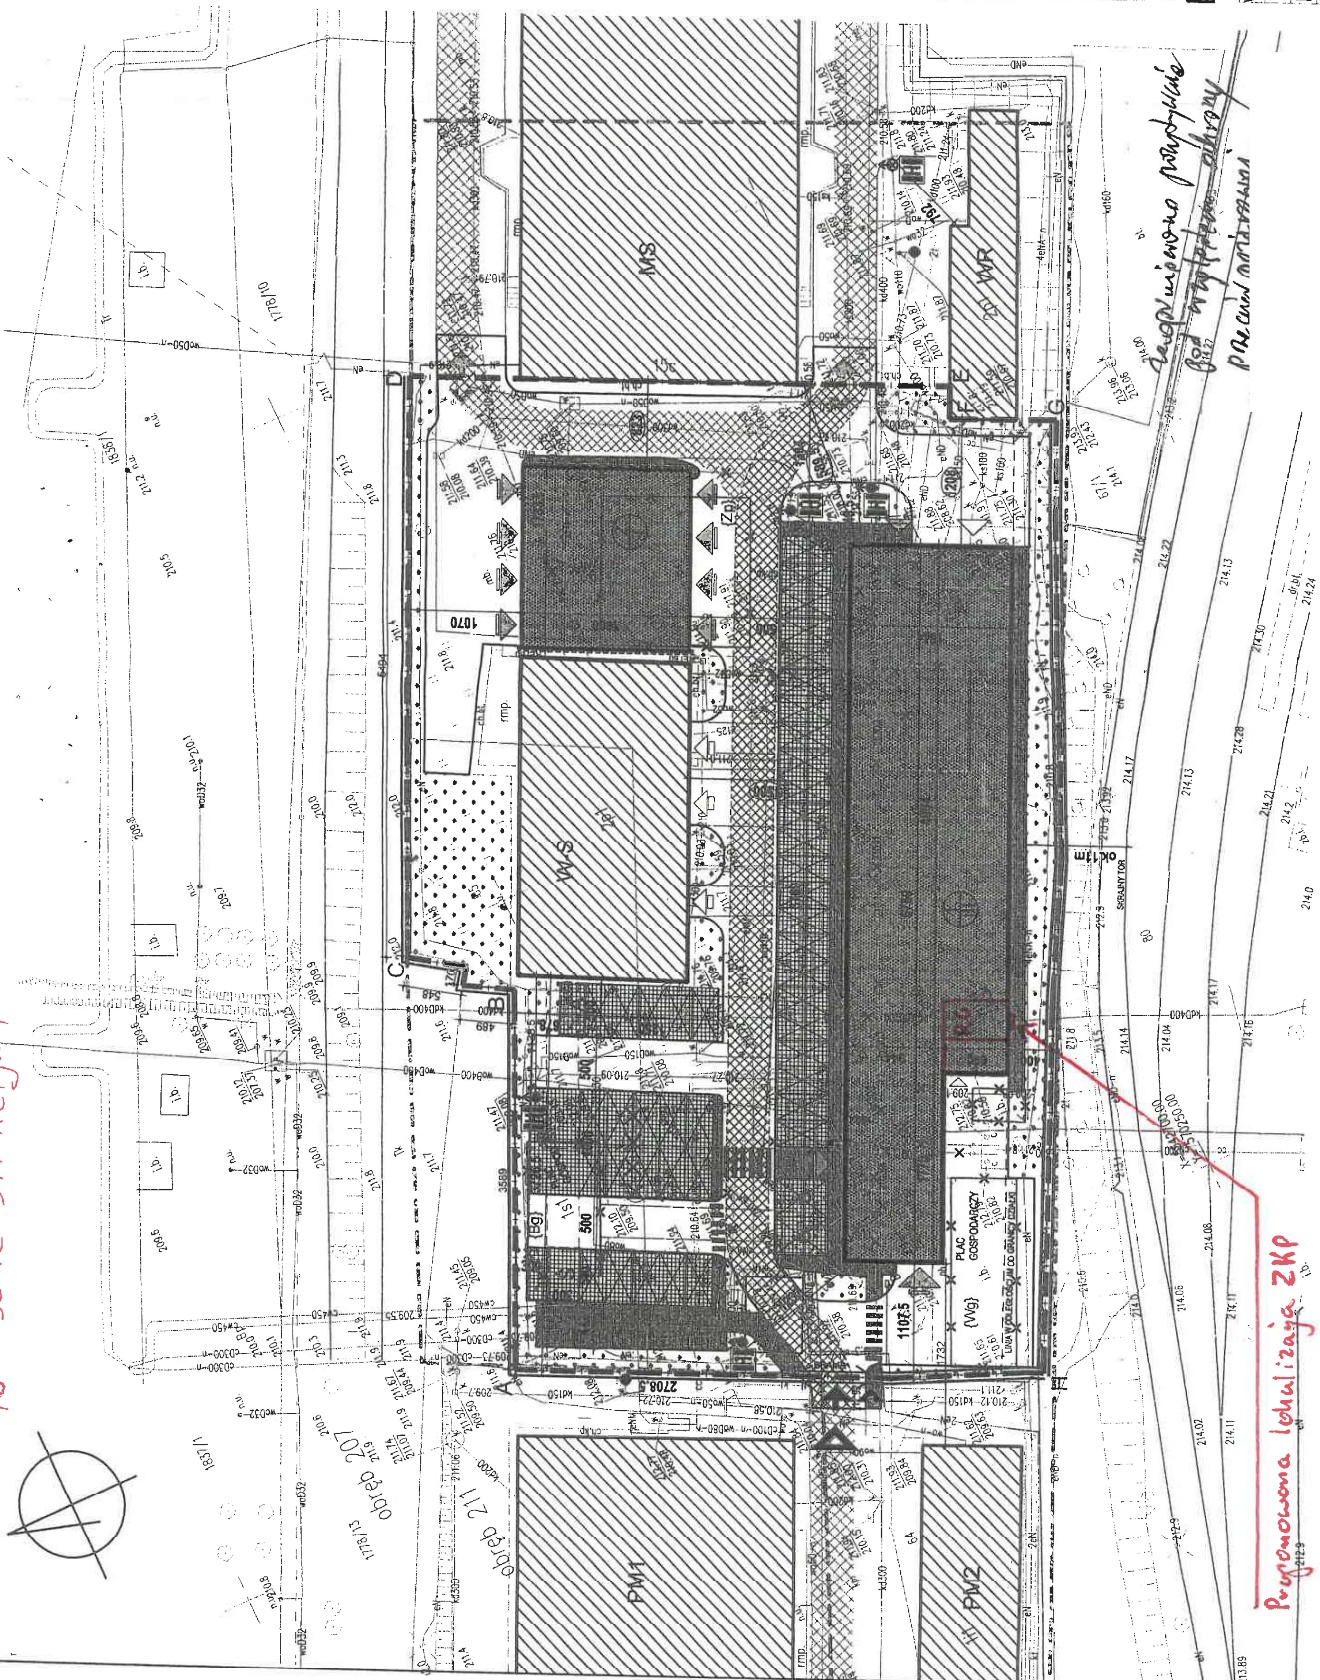

# LEGENDA OZNACZEŃ:

[A-H]	TEREN INWESTYCJI = obszar oddziaływania
[I-H]	ISTNIEJĄCY DOJAZD DO TERENU INWESTYCJI
[I-H]	ISTN. POŁĄCZENIA KOMUNIKACYJNE
[I-H]	PROJ. WJAZD (BRAMA) / WEJŚCIE (FURTKA) NA TEREN INWESTYCJI
[I-H]	PROJEKTOWANY BUDYNEK
[I-H]	OZNACZENIE PROJ. BUD. / KOND. NADZIEMNE
[I-H]	1 - BUD. ADMINISTRACYJNY CZCZ
[I-H]	2 - BUD. GARAŻOWY
[I-H]	PROJ. WEJŚCIE GŁÓWNE DO OBIEKTU CZCZ
[I-H]	PROJ. WEJŚCIE SŁUŻBOWE DO OBIEKTU CZCZ
[I-H]	PROJ. MOŻLIWE WEJŚCIE TECHNICZNE
[I-H]	PROJ. WJAZD / BRAMA DO BUDYNKU
[I-H]	PROJ. MIEJSCE GROMADZENIA ODPADÓW
[I-H]	PROJ. LOKALIZACJA AGREGATU
[I-H]	LINIA PROJ. OGRÓDZENIA PANELOWEGO
[I-H]	LINIA PROJ. OGRÓDZENIA (z BRAMĄ / FURTką)
[I-H]	LINIA OGRÓDZENIA ISTNIEJĄCEGO
[I-H]	PROJ. NAWIERZCHNIA RUCHU KOŁOWEGO
[I-H]	PROJ. NAWIERZCHNIA RUCHU PIESZEGO
[I-H]	PROJ. ŚCIEŻKA DLA ROWERÓW
[I-H]	PROJ. MIEJSCA PARKINGOWE DLA SAM. OSOB.
[I-H]	PROJ. MIEJSCE DLA NIEPEŁNOSPRAWNYCH
[I-H]	PROJ. STOJAKI NA ROWERY
[I-H]	PROJ. POW. BIOLOGICZNIE CZYNNA (TRAWNIKI)
[I-H]	ELEMENTY OCHRONY PROŻ.
[I-H]	PROJ. HYDRANT ZEWNĘTRZNY
[I-H]	PRZEBIEG PROJEKTOWANEJ DROGI POŻAROWEJ
[I-H]	ISTN. DROGA O PARAMETRACH DROGI P-POŻ
[I-H]	ODLEGŁOŚCI OD BUDYNKÓW SĄSIEDNICH
[I-H]	ISTNIEJĄCE OBIEKTY DO LIKWIDACJI
[I-H]	OZNACZENIA ISTN. OBIEKTÓW DO LIKWIDACJI:
[I-H]	Portiernia
[I-H]	Budynek gospodarczy
[I-H]	Wiatła gospodarcza
[I-H]	Zbiornik p-poż. otwarty
[I-H]	ISTNIEJĄCE OBIEKTY I OZNACZENIA:
[I-H]	ISTN. BUDYNKI (ZABUDOWA SĄSIEDNIA)
[I-H]	ISTN. WEJŚCIA / WJAZDY DO BUDYNKU
[I-H]	ISTN. WARSZTAT STOLARNIA
[I-H]	ISTN. WARSZTAT RUSZNIKARNA
[I-H]	ISTN. MAGAZYN SPRZĘTU
[I-H]	ISTN. PRODUKCJA MAKARONU 1
[I-H]	ISTN. PRODUKCJA MAKARONU 2

zaproponowano przebudowę  
budynek wybudować  
prace budowlane

Przeznaczona lokalizacja ZKP

Budowa budynku administracyjnego z wbudowanym garażem oraz budynkiem garażowym  
Adres obiektu: Rzeszów ul. Podkarpacka (działki nr 65.66.62.59 obręb 2(1))