

RE SKARŻYSKO

Karta Nr 1

**Nazwa obiektu – Przebudowa linii SN 15kV relacji GPZ Południe-Świerczewskiego (Bór-Towarowa), w miejscowości Skarżysko-Kamienna, gm. Skarżysko-Kamienna, – RE Skarżysko”. Etap 1.
Charakterystyka obiektu.**

Miejscowość	Skarżysko – Kamienna,
Gmina	Skarżysko – Kamienna,
Stan istniejący	- linia przebiega przez tereny zalesione i bagienne, co znacznie utrudnia dostęp do urządzeń.
Stan docelowy oczekiwany (z podaniem wymagań dotyczących przewidzianych do zastosowania urządzeń)	<ul style="list-style-type: none">- wybudować odcinek linii kablowej od istn. bramki SN – br. GPZ Bór k. Towarowa, SK-455 do projektowanej stacji napowietrznej, kablem typu XRUHAKXS o przekroju nie mniejszym niż 120 mm²,- istn. kabel SN zdjąć z bramki SN – br. GPZ Bór k. Towarowa, SK-455 i połączyć z proj. kablem SN poprzez wykonanie mufy kablowej SN,- wybudować linie kablową nN z proj. stacji trafo. do istn. linii nap. nN ze st. Ponurego 1 oraz Bzin SW, kablem typu: YAKXS o przekroju nie mniejszym niż 120mm²,- w stacji Ponurego 1, wyjąć wkładki dla obw. nr 3 i 4,- na słupie linii nN ze stacji Bzin SW zabudować RSA na słupie nr 9 przy rondzie,- w istniejącej linii SN GPZ Bór – Wody Gazowe zabudować słupa z bramką odłącznikową SN – br. odg. Brzozowa, SK-364,- wybudować odcinek linii kablowej od projektowanej bramki SN do istniejącej stacji transformatorowej „Brzozowa” kablem typu XRUHAKXS o przekroju nie mniejszym niż 120 mm²,- zdemontować istniejący odcinek linii napowietrznej 15 kV (zgodnie z załączonym schematem).

Karta Nr 2

Nazwa obiektu – Przebudowa linii SN 15kV relacji GPZ Południe-Świerczewskiego (Bór-Towarowa), w miejscowości Skarżysko-Kamienna, gm. Skarżysko-Kamienna, – RE Skarżysko”. Etap 1.



Dane obiektu dla celów planistycznych

a) proponowany termin realizacji obiektu 2029r.

b) zakres prac


ZAKRES PRAC															
	stacja stup.	stacja wnętrz	linia ŚN napow.	linia ŚN kabel. kabel. siec.	Km	linia nN nap.	linia nN kablowa	linia kabl oświetl.	Złącze kablowe 15kV	światło wód	zabruki	planowana likwidacja	zajęcie pasa drogowego orientacyjne	bramka odłącznikowa	
Demontaż	szt.	szt.	km	km	km	km	km	km	szt.	km.	m ²	w tys. zł	w tys. zł	szt.	
Odtworzenie			2,4												
Rozbudowa	1			0,5			0,3							1	


201 2014

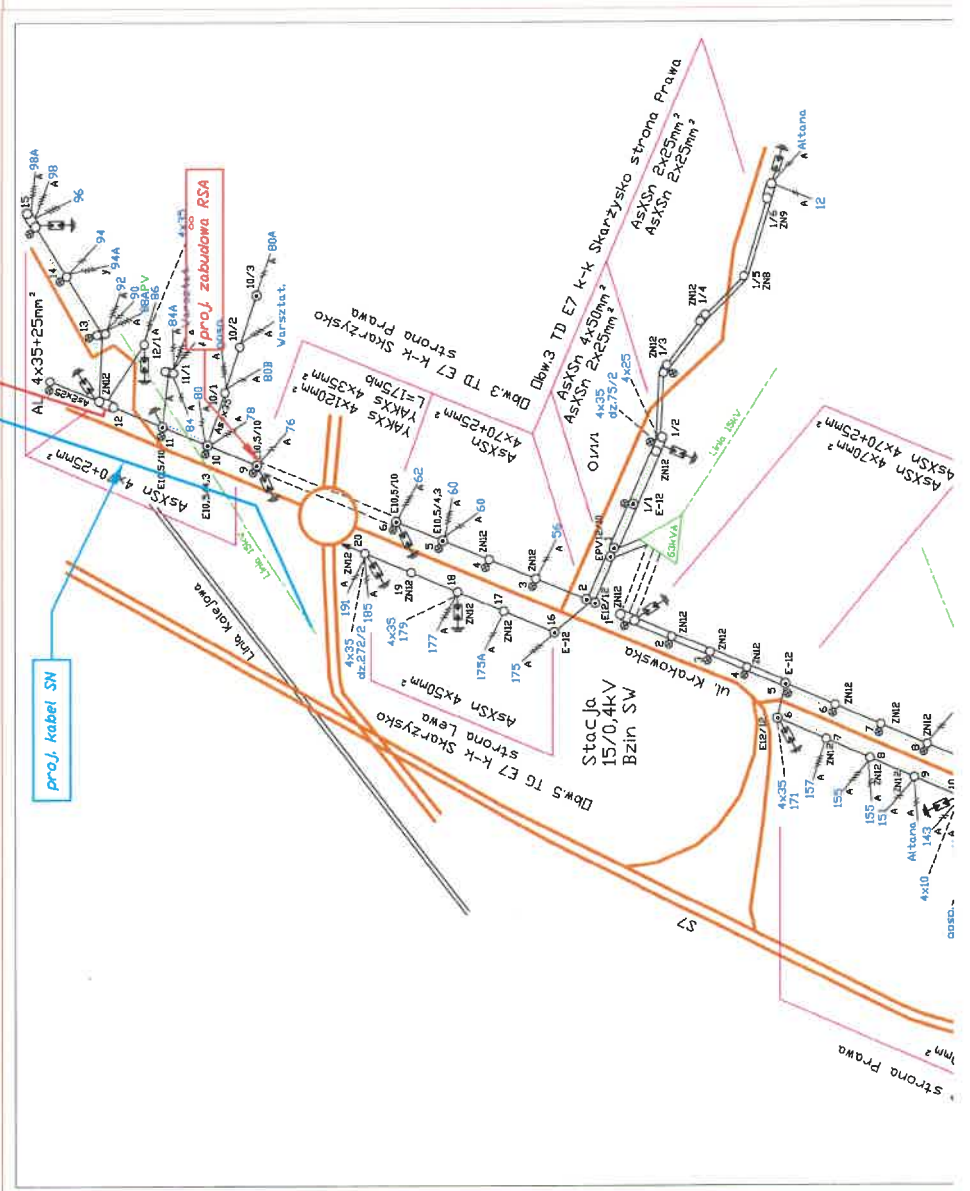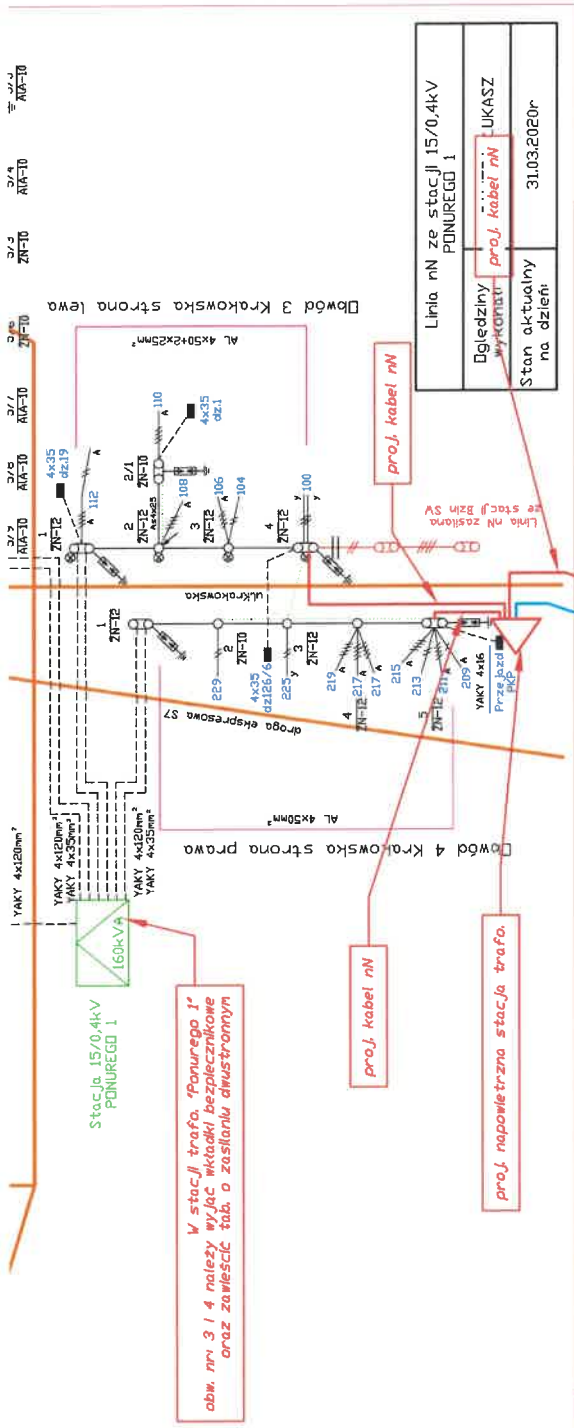

8

Linia SN GPZ Południe-Świerczewskiego
(Bór-Towarowa)

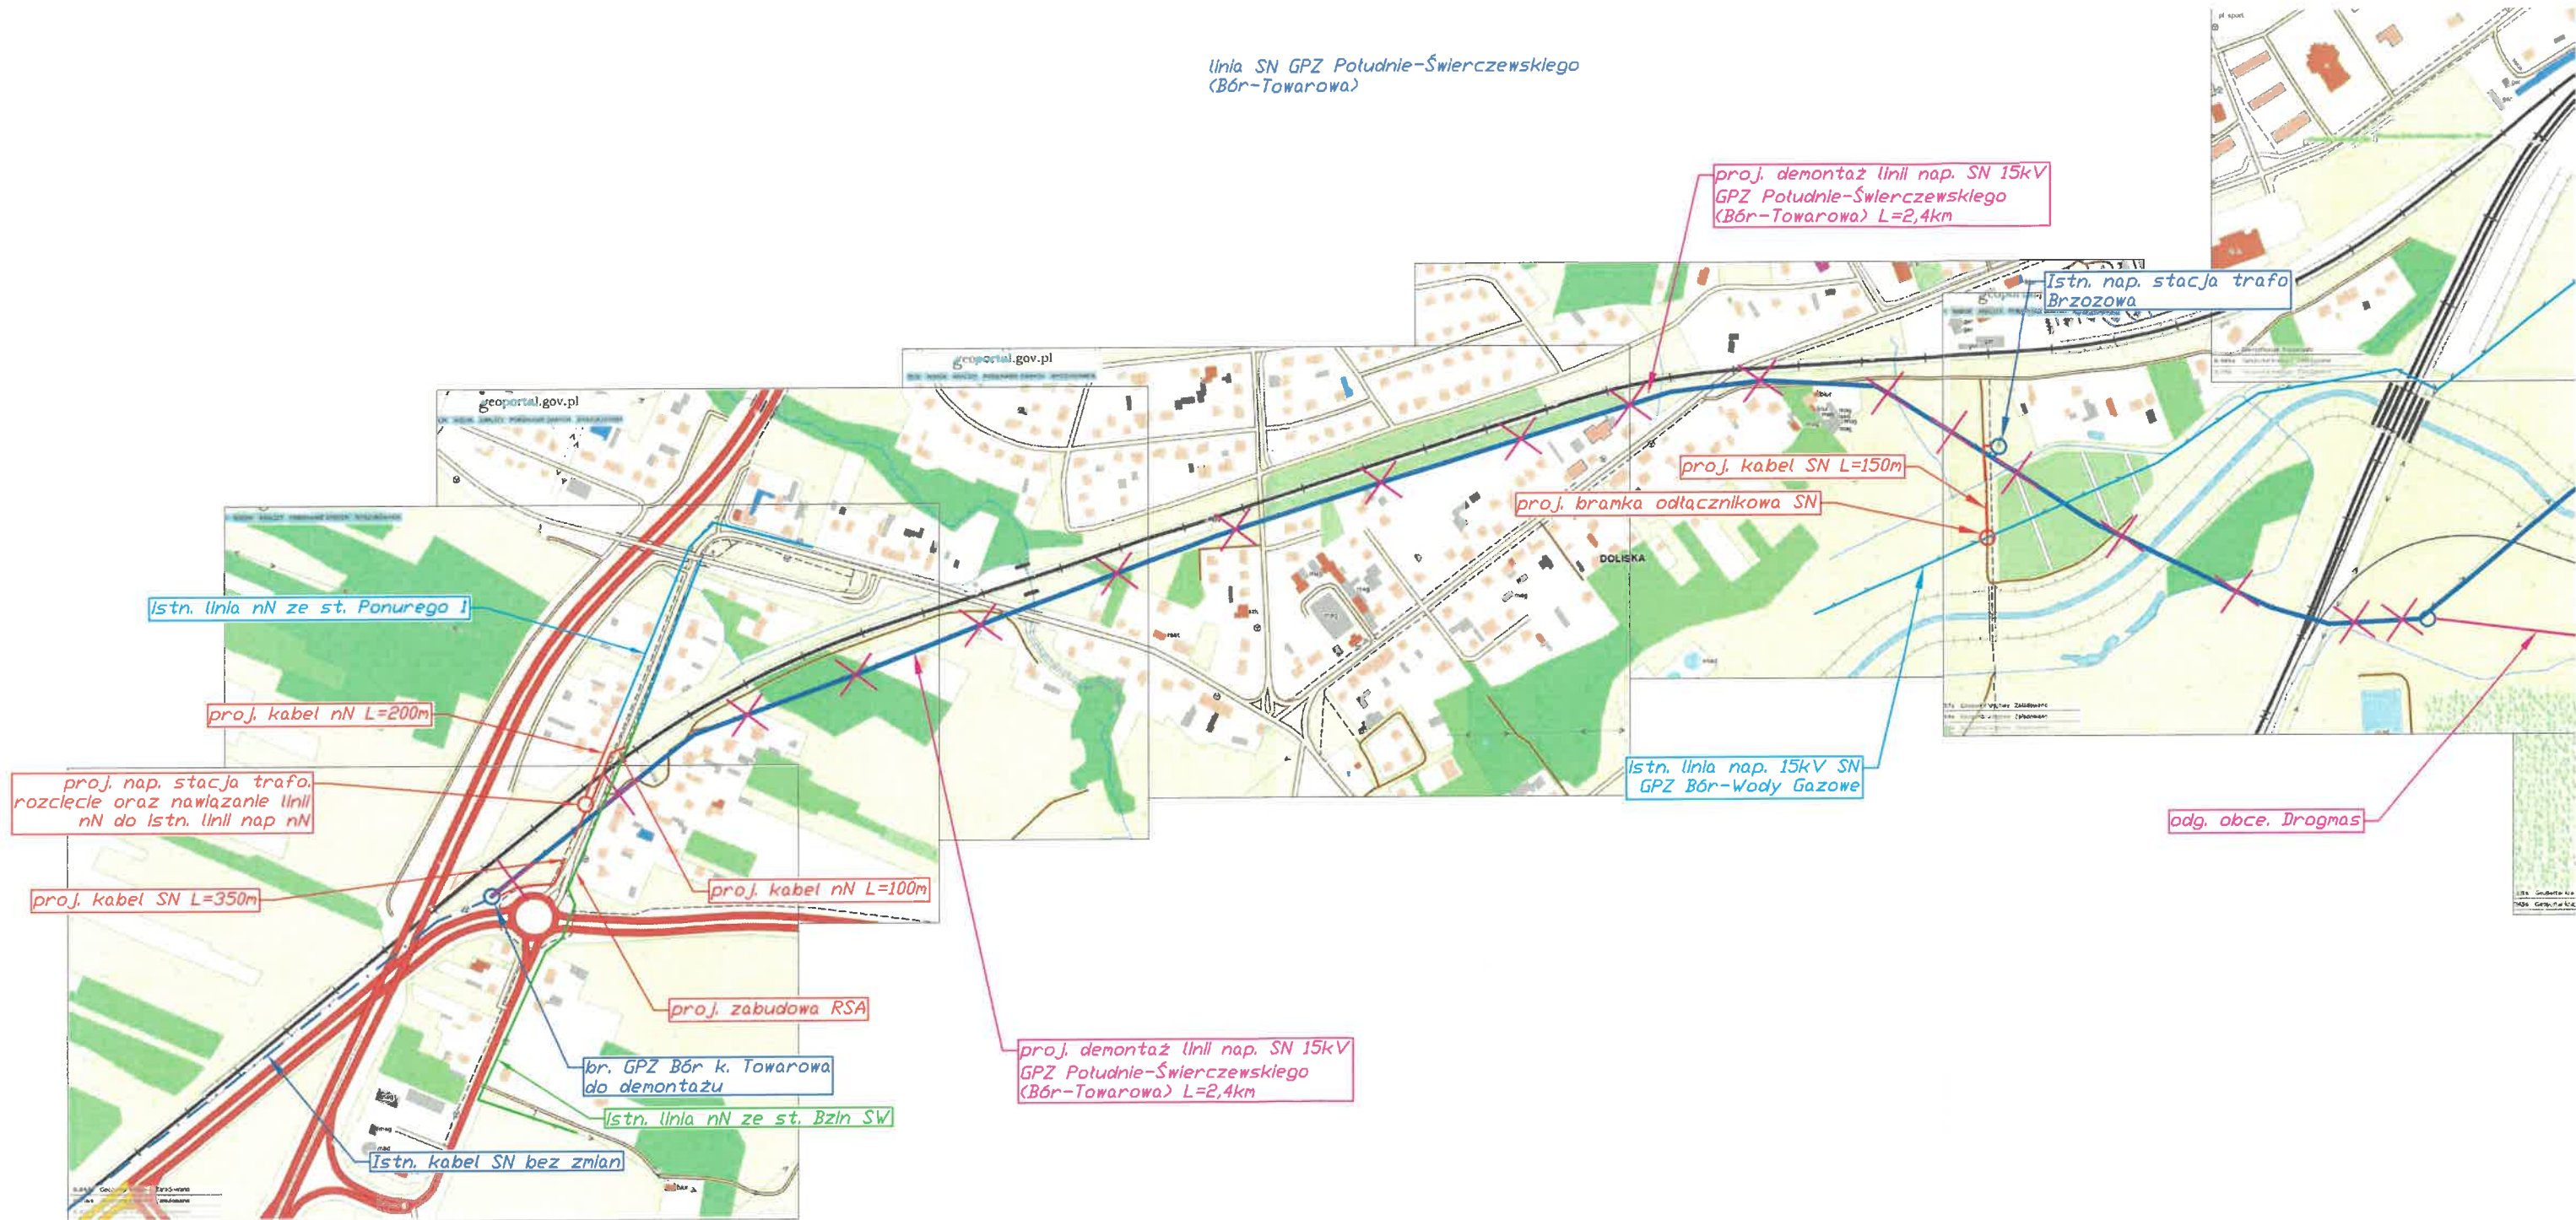

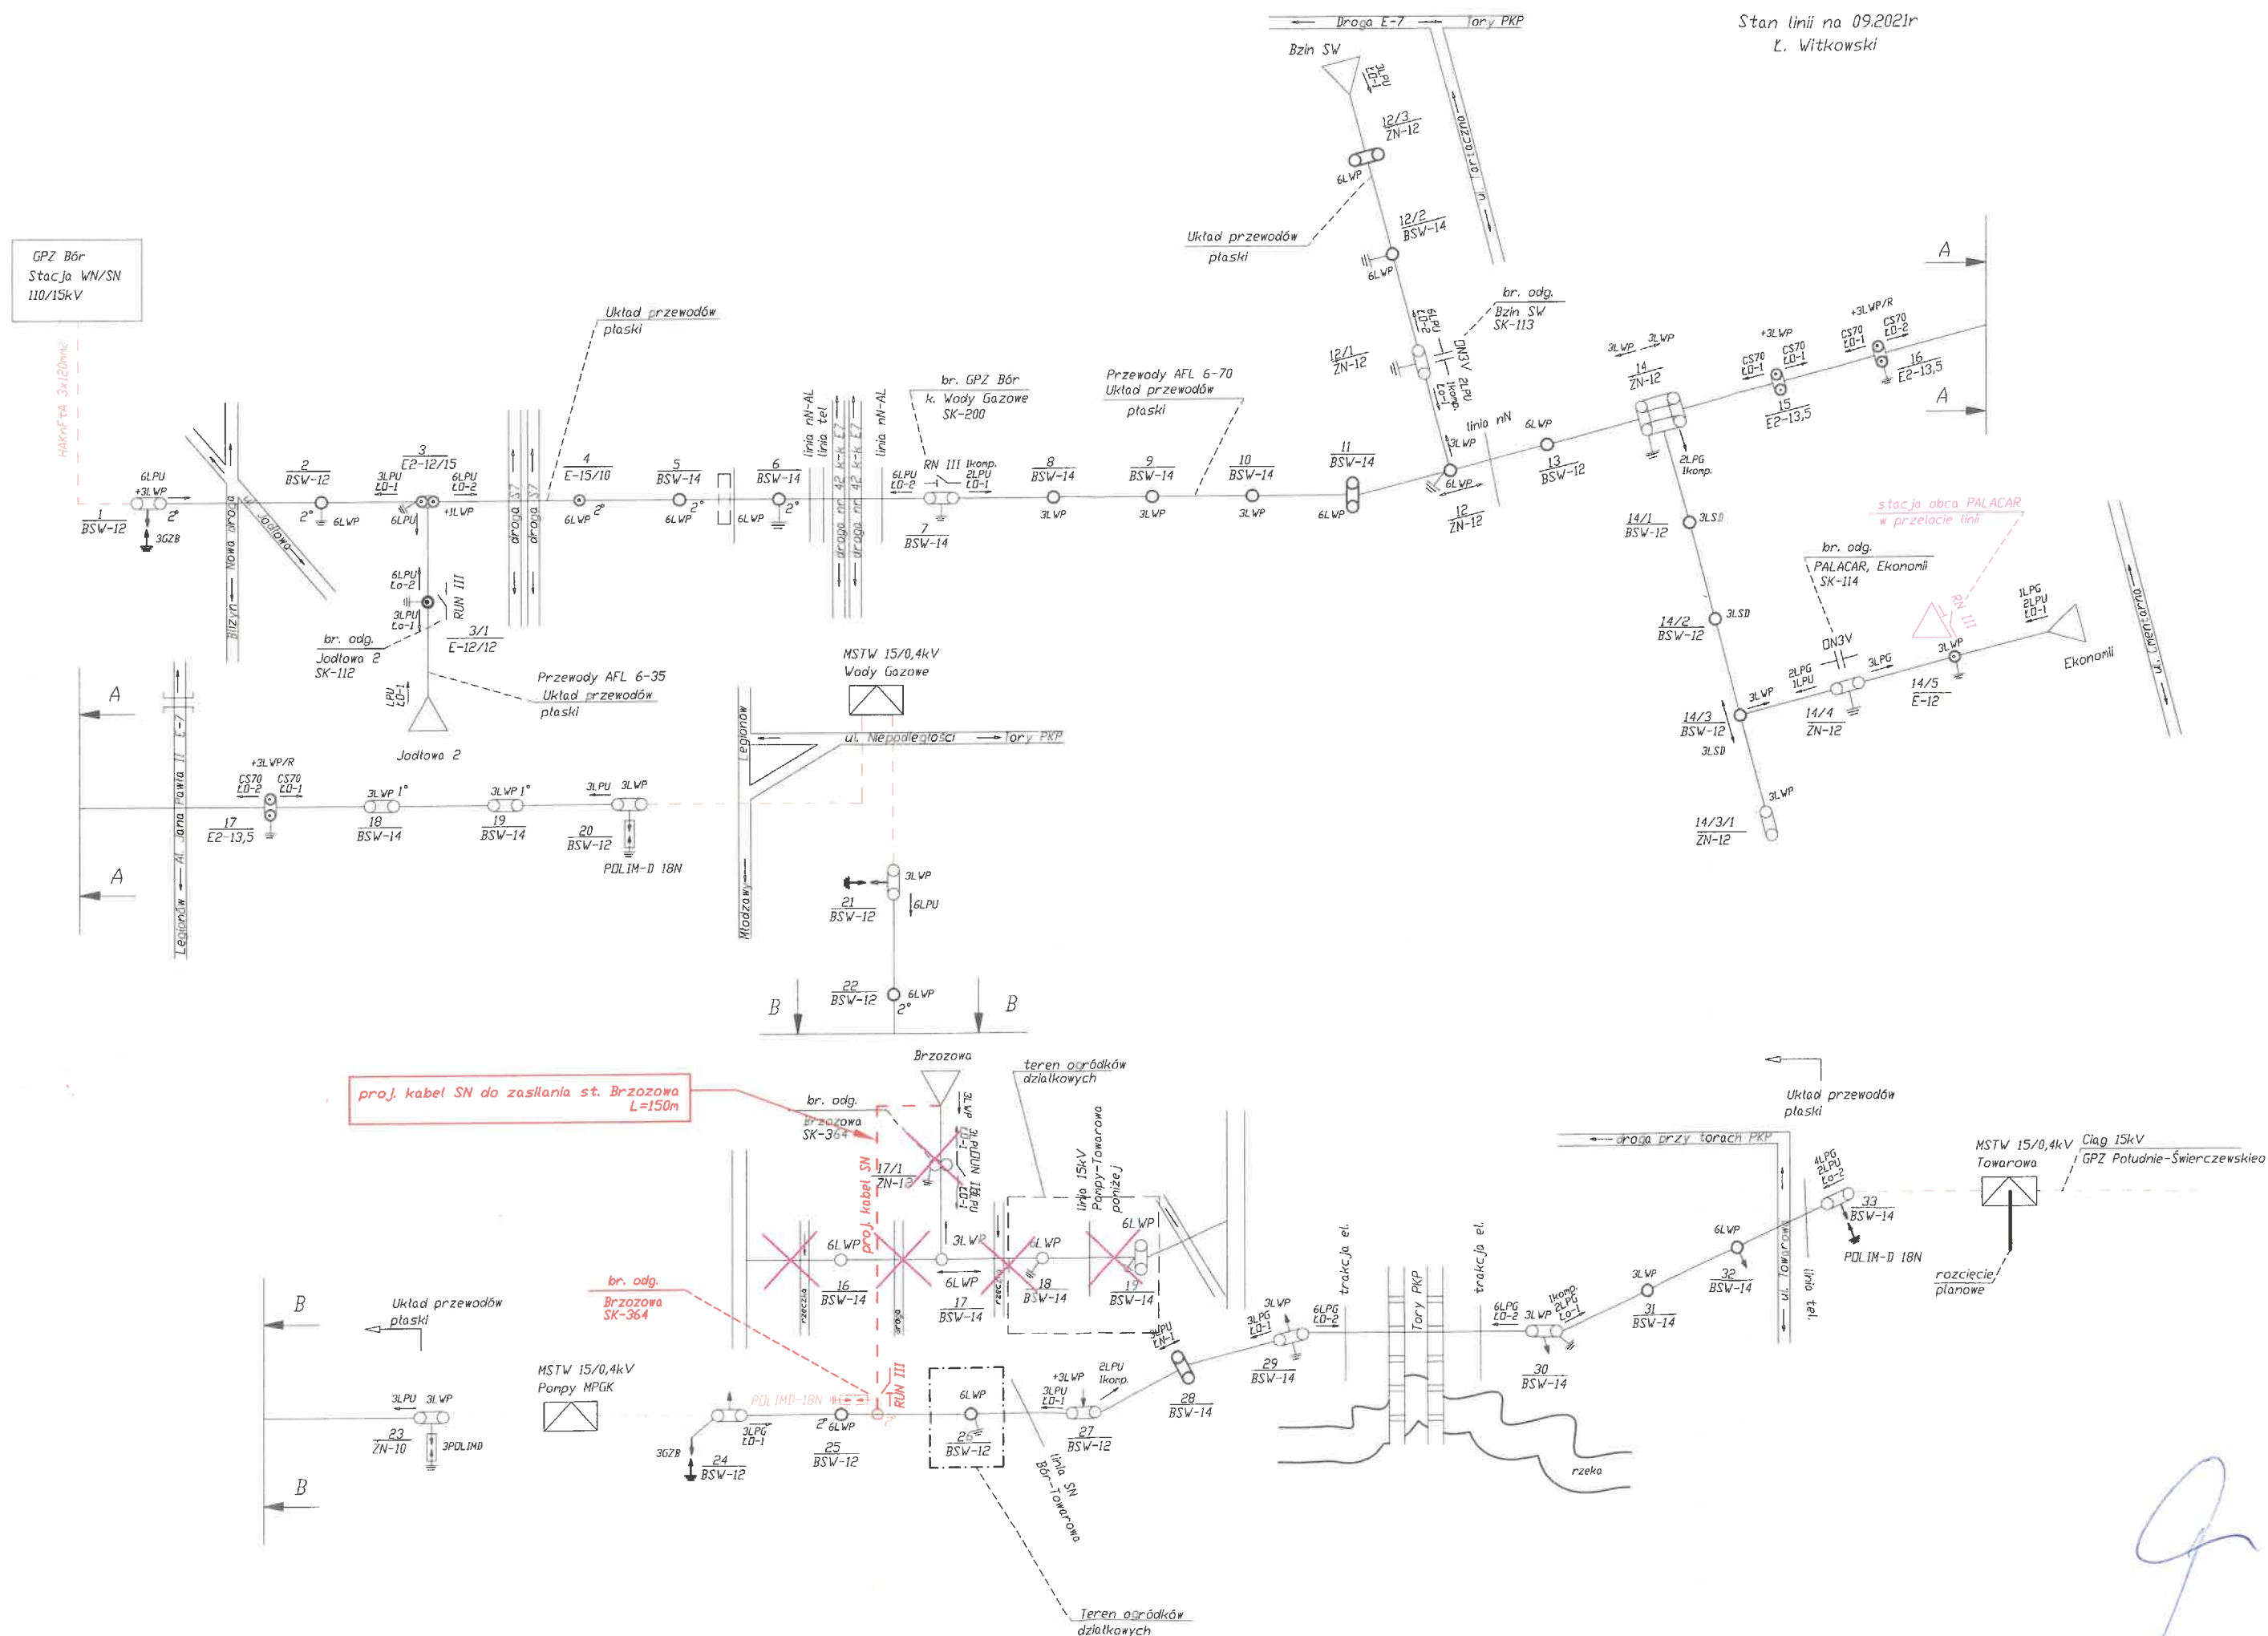

Stan linii na 08.2020r.
Ł. Witkowski

