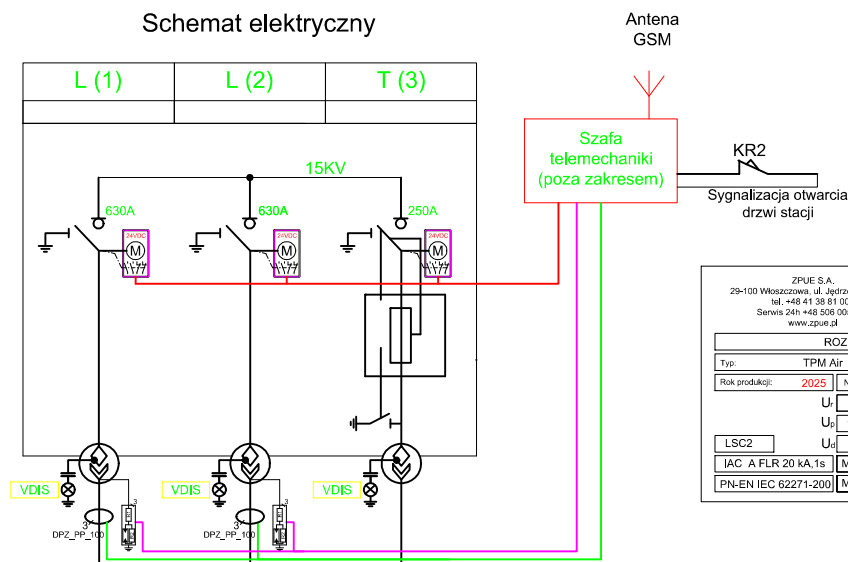

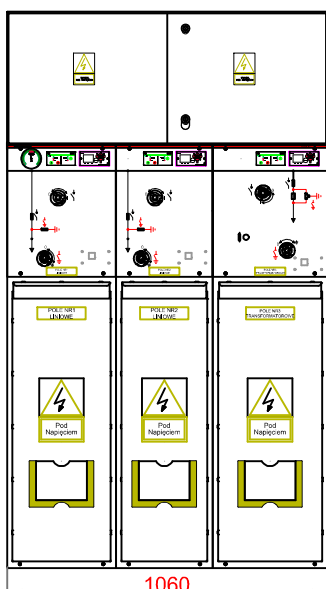


Schemat elektryczny

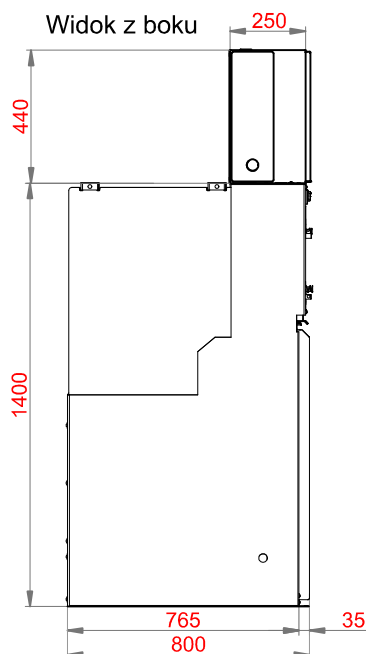


ZPUE S.A. 29-100 Włoszczowa, ul. Jędrzejowska 79c tel. +48 41 38 81 000 Serwis 24h +48 506 005 142 www.zpue.pl		 Kierownik		
ROZDZIELNICA SN				
Typ:	TPM Air	Układ:	LLT	
Rok produkcji:	2025	Nr seryjny:		
U _i :	24 kV	I _n :	630 A	
U _o :	125 / 145 kV	I _k /t:	20 kA / 1s	
LSC2	U _d :	50 / 60 kV	f _i :	50 / 60 Hz
IAC A FLR 20 kA, 1s	Masa:	...	kg	
PN-EN IEC 62271-200	Masa gazu:	...	kg	
	p _n :	125 kPa		

Widok z frontu



Widok z boku



Opracowano na podstawie materiałów:
ZPUE S.A.

ul. Jędrzejowska 79c
29-100 WŁOSZCZOWA
[http:// www.zpue.pl](http://www.zpue.pl)
e-mail: marketing@zpue.pl



Studioprojekt Sp. z o.o.
ul. Ustronie 17A
25-827 Kielce

koresp: 25-415 Kielce
ul. Górna 20, p. 123
tel. 508 058 785, 666 602 727
mail: studioprojekt@o2.pl

Obiekt:	PBW przyłączenia do sieci energetycznej budynków mieszkaniowych			
Adres:	w msc. Wola Kopcowa dz. nr 175/2, gm. Masłów.			
Tytuł rysunku:	Rozdzielnica SN typu TPM_AIR			
Stadium:	PB	SPECJALNOŚĆ	UPRAWNIENIA	PODPIS
Opracował:				
Projektował:	Zbigniew Zieliński	elektryczna	KL-387/93	
Sprawdził:	Piotr Polut	elektryczna	SWK/0202/PWBE/21	
Investor:	PGE Dystrybucja S.A. Oddział Skarżysko-Kamienna 26-110 Skarżysko-Kamienna ul. Piłsudskiego 51	Data: 08-2025	skala: 1:25	Nr rysunku: 12
UWAGA: Niniejsza dokumentacja ani żadna jej część bez pisemnej zgody posiadacza praw autorskich nie może być powielana ani rozpowszechniana za pomocą urządzeń elektronicznych, mechanicznych, kopiujących, nagrywających i innych.				