

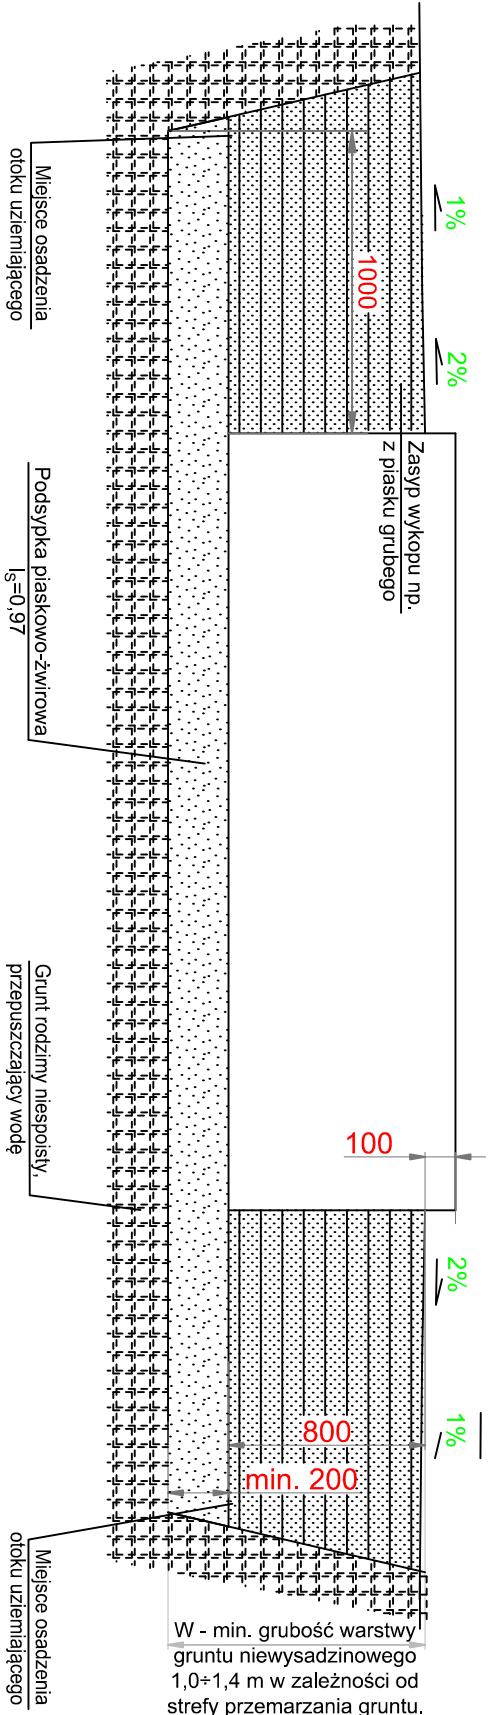


PRZYKŁAD POSADOWIENIA STACJI MZb  
W GRUNTACH NIEWYSADZINOWYCH

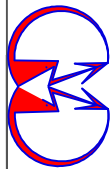

PRZYKŁAD POSADOWIENIA STACJI MZb  
W GRUNTACH WYSADZINOWYCH

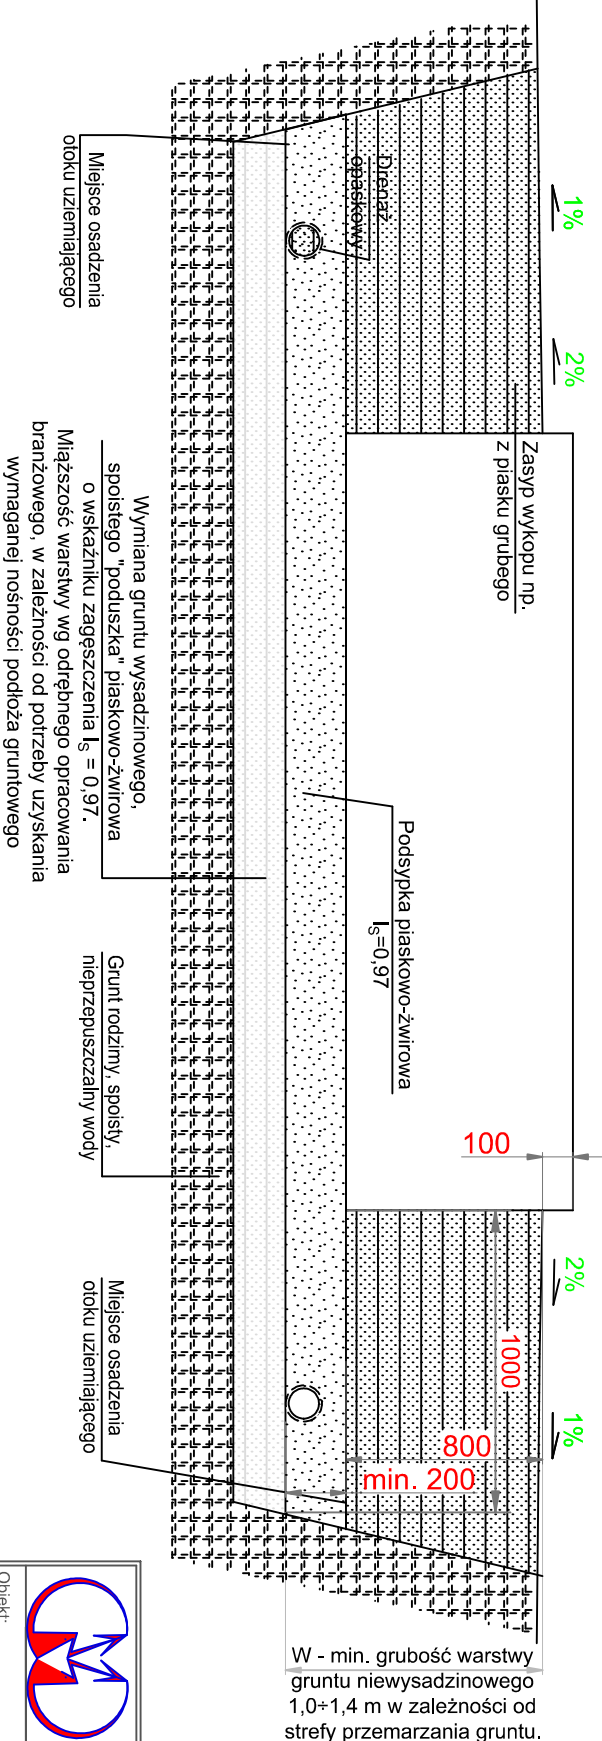

Studio Projekt Sp. z o.o.  
ul. Ustronie 17A  
25-827 Kielce

korresp: 25-415 Kielce  
ul. Górna 20, p. 123  
tel. 508 058 785, 666 602 727  
mail: studioprojekt@o2.pl

PBW przyłączenia do sieci energetycznej budynków mieszkaniowych  
w msc. Wola Kopcowa dz. nr 175/2, gm. Masłów.

Objekt:	PBW przyłączenia do sieci energetycznej budynków mieszkaniowych		
Adres:	w msc. Wola Kopcowa dz. nr 175/2, gm. Masłów.		
Tytuł rysunku:	Sposób montażu fundamentów stacji MZb-1_AIR		
Stadium:	PB	SPECJALNOŚĆ	UPRAWNIENIA
Opracował:			PODPIS
Projektował:	Zbigniew Zieliński	elektryczna	KL-387/93
Sprawił:	Piotr Polut	elektryczna	SWK/0202/PWBE/21
Investor:	PGE Dystrybucja S.A. Oddział Skarżysko-Kamienna 26-110 Skarżysko-Kamienna ul. Piłsudskiego 51		Nr rysunku: 15
Data:		08-2025	skala: 1:15

UWAGA: Niniejsza dokumentacja ani żadna jej część bez pisemnej zgody posiadacza praw autorskich nie może być powielana ani rozpowszechniana za pomocą urządzeń elektronicznych, mechanicznych, nagrywających i innych.

Opracowano na podstawie materiałów:  
ZPUE S.A.  
ul. Jędrzejowska 79c  
29-100 WŁOSZCZOWA  
[http:// www.zpue.pl](http://www.zpue.pl)  
e-mail: [marketing@zpue.pl](mailto:marketing@zpue.pl)

Koronea