
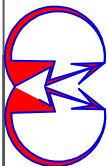


Ciek bez Nazwy  
do Zajęcej Strugi

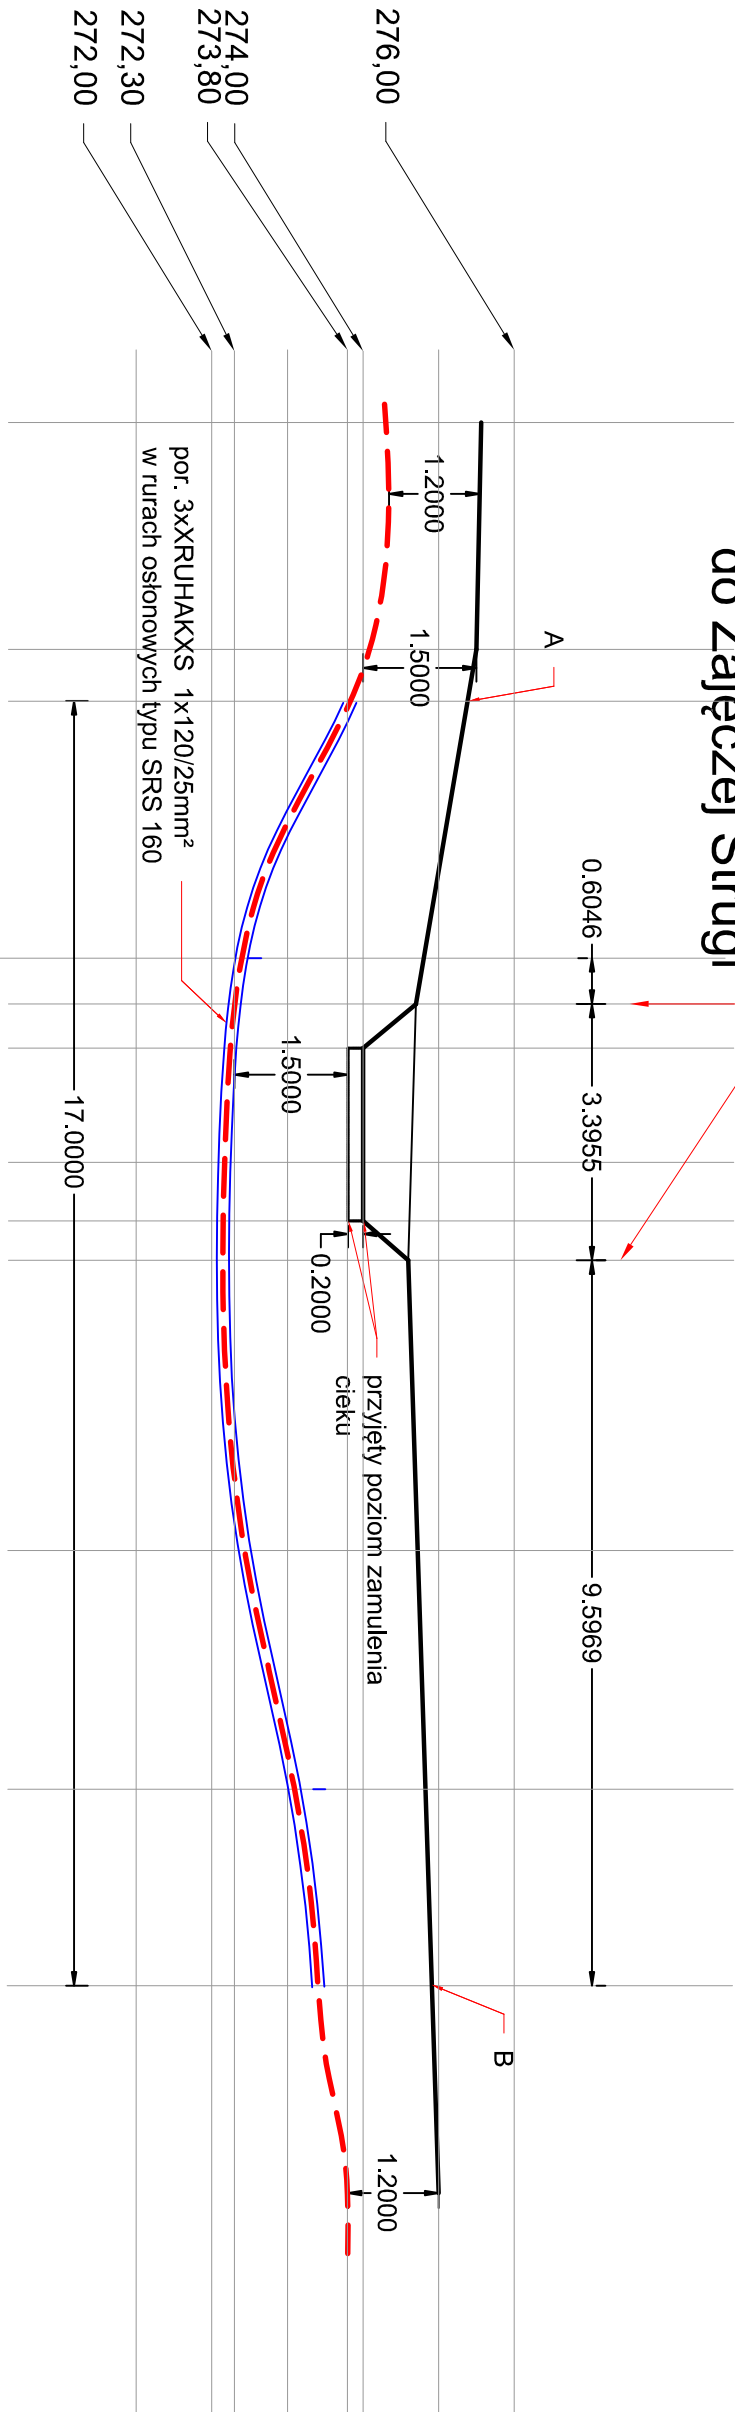

Studio Projekt Sp. z o.o.  
ul. Ustronie 17A  
25-827 Kielce

koresp: 25-415 Kielce  
ul. Górna 20, p. 123  
tel. 508 058 785, 666 602 727  
mail: studioprojekt@o2.pl

PBW przyłączenia do sieci energetycznej budynków mieszkalniowych  
w msc. Wola Kopcowa dz. nr 175/2, gm. Masłów.

Tytuł rysunku: Profil przejścia pod cieklem

Stadium: PB SPECJALNOŚĆ UPRAWNIENIA PODPIS

Opracował: Zbigniew Zieliński elektryczna KL-387/93

Projektował: Piotr Polut elektryczna SWK/0202/PWBE/21

Sprawił: PGE Dystrybucja S.A. Oddział Skarżysko-Kamienna ul. Piłsudskiego 51 Data: 10-2025 skala: 1:100 Nr rysunku: 4

UWAGA: Niniejsza dokumentacja ani żadna jej część bez pisemnej zgody posiadacza praw autorskich nie może być powielana ani rozpowszechniana za pomocą urządzeń elektronicznych, mechanicznych, kopiujących, nagrywających i innych.