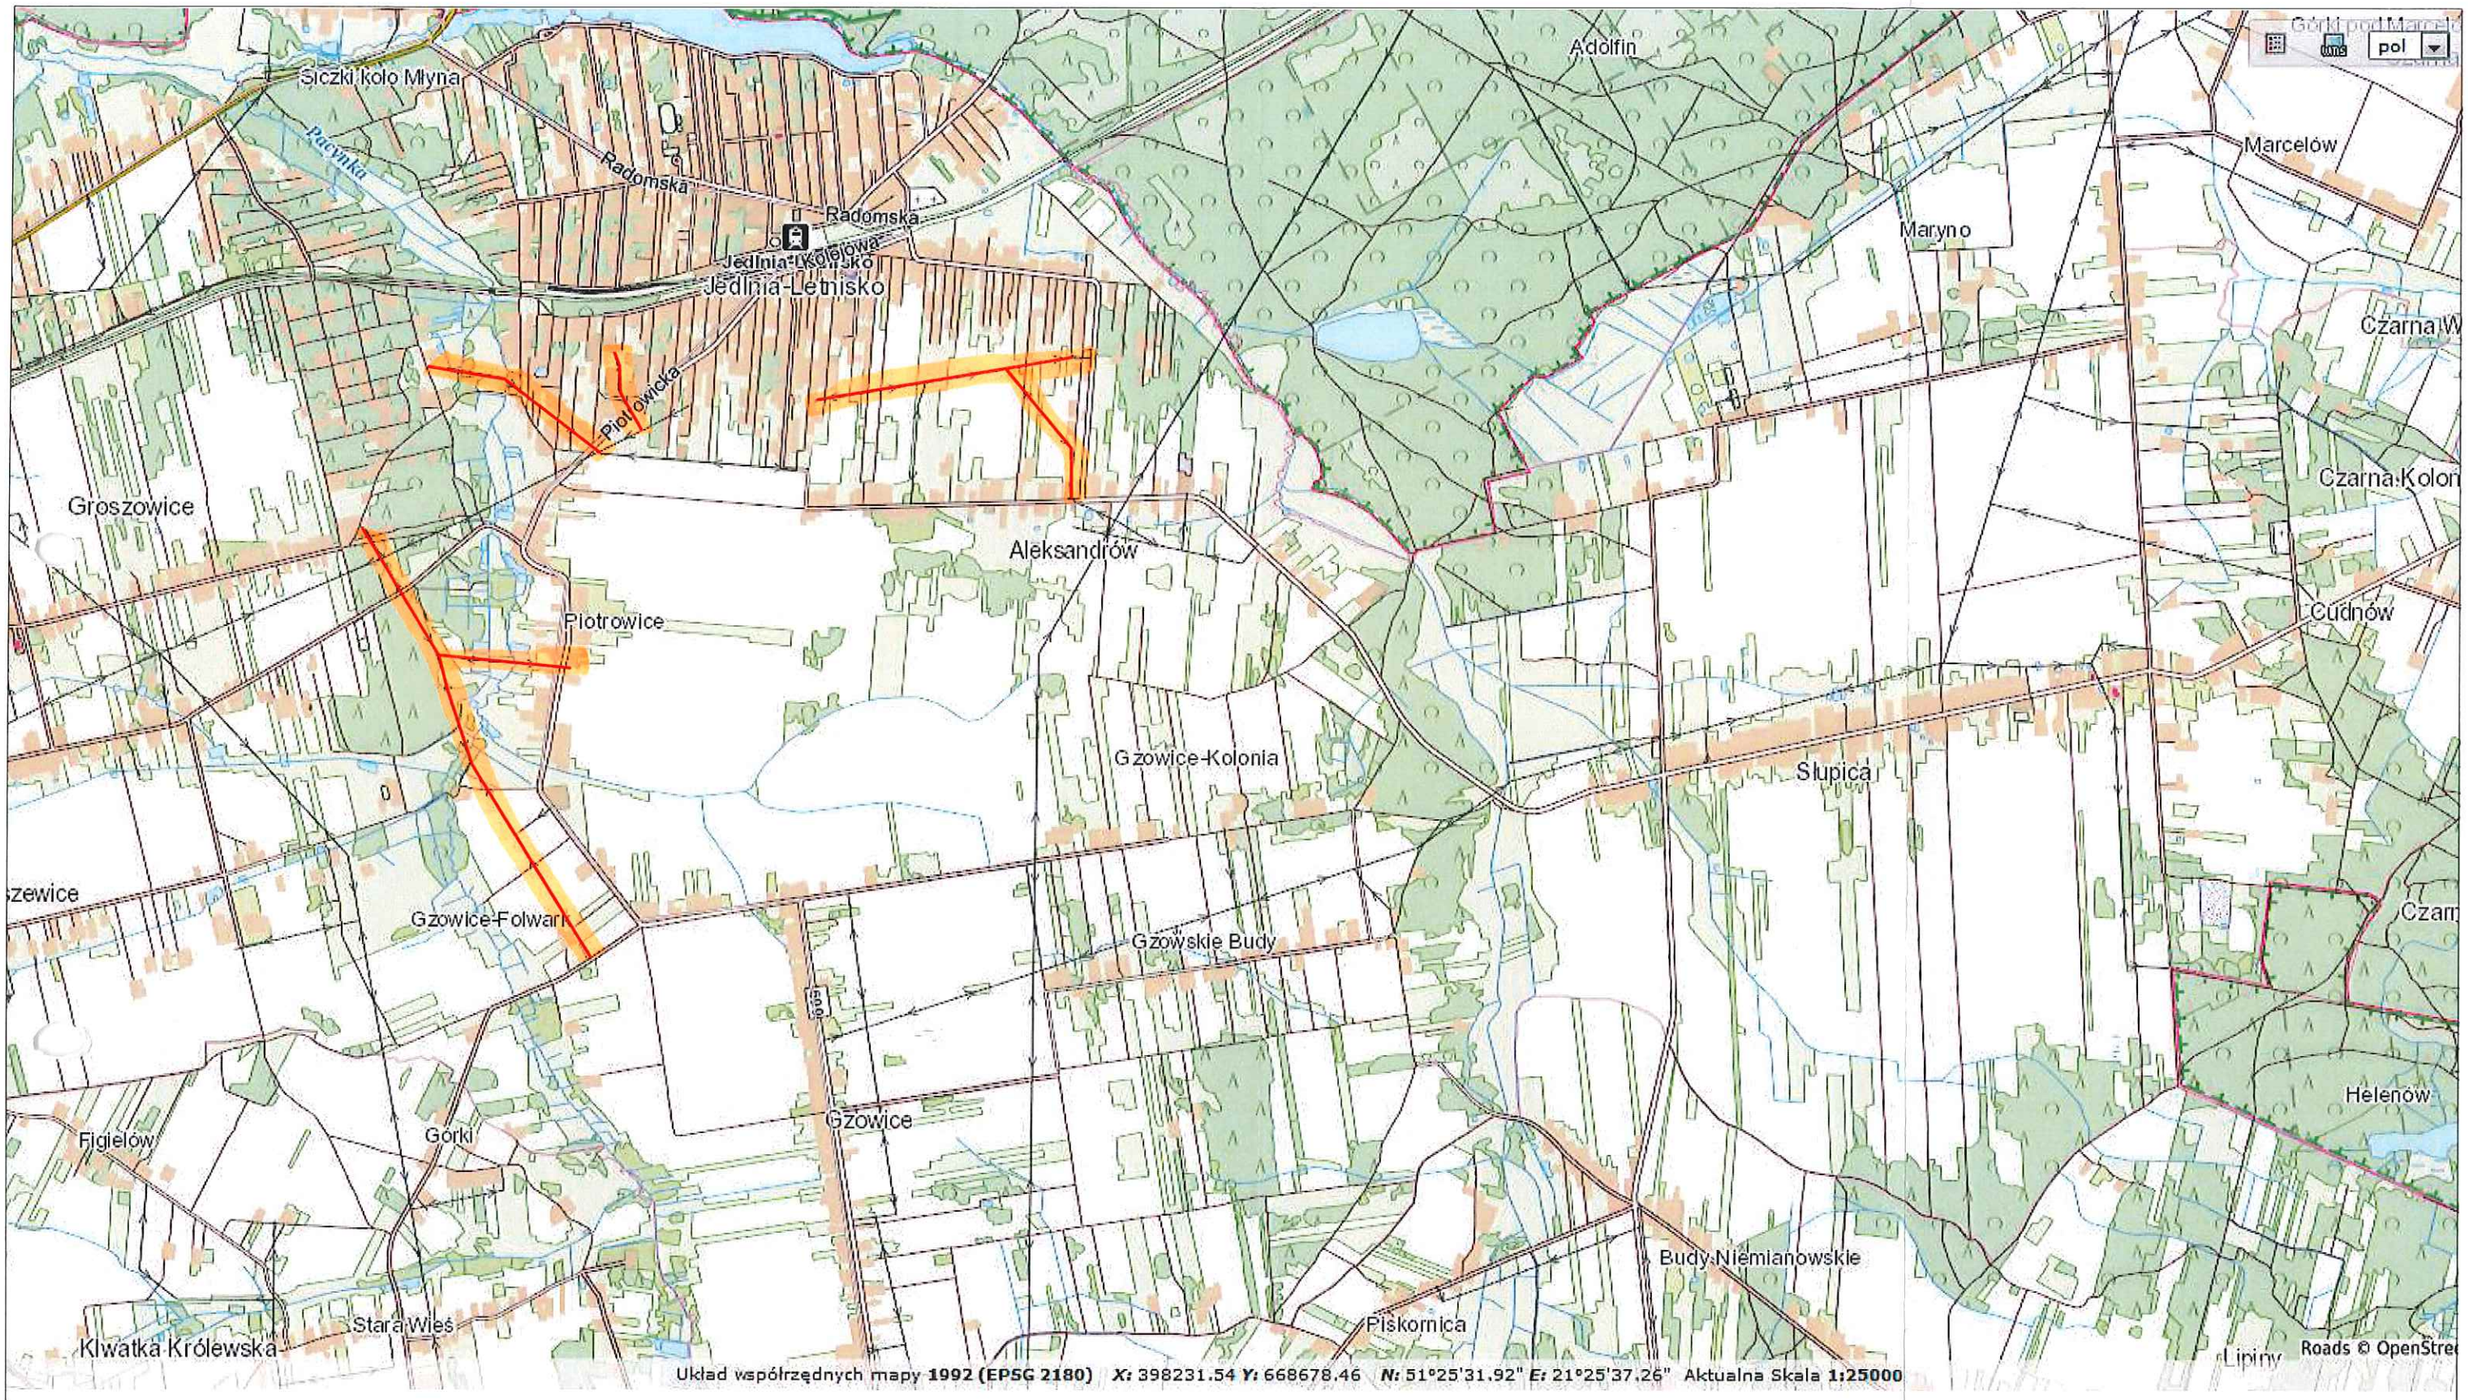

	Imię i nazwisko	Nr upr.	Podpis	Data	EKOBOX S.A. Wisniówka 75 26-050 Zagnańsk
Opracował	Andrzej Kozak			08.2020	
Tytuł projektu	Rozbudowa i przebudowa linii SN relacji GPZ Gołębiów-SPB1, Rajec, Pacyna - przebudowa odgałęzień Aleksandrów, Gzowice, Wrzosów, Jedlnia gm. Jedlnia Letnisko -RE Radom Odgałęzienie Gzowice Folwark, Wrzosów 1, Słupicka, Aleksandrów				Skala 1:25000 / Rys. nr
Tytuł Rysunku	ORIENTACJA				Zlecenie: 241