


Groszowice KR, Gzowice Folwark 1, Gzowice Stare, Zlewnia Mleka-Piotrowice

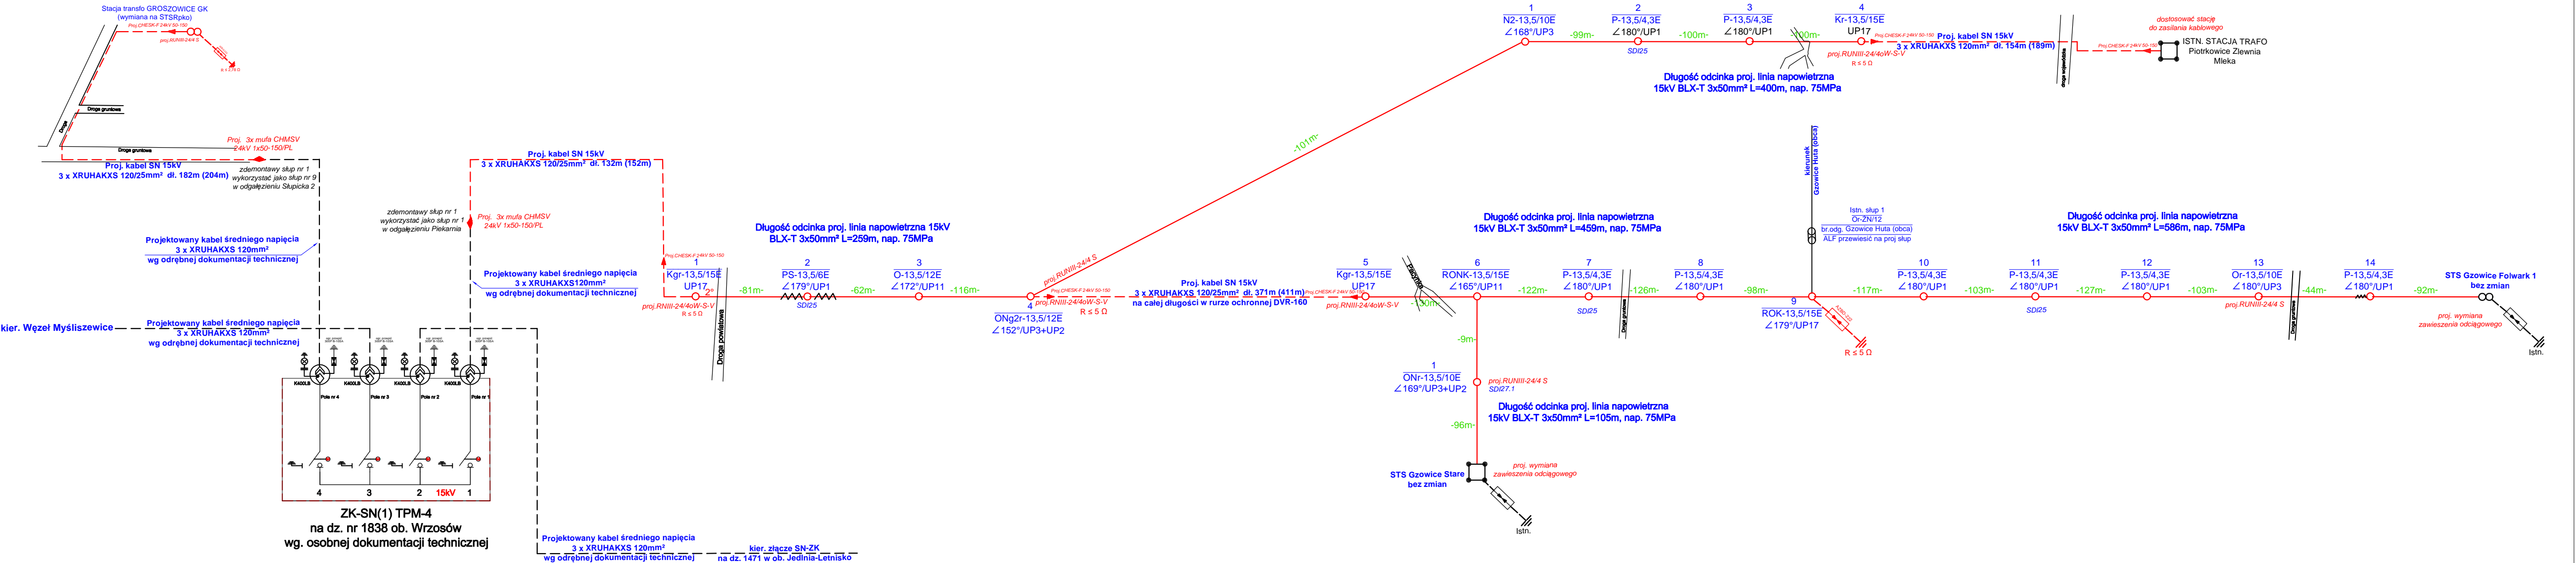

Wymiana przewodów 3xAFI-35mm² na 3xBLX-T 50mm²: L=1809m (1882m)
oraz na linię kablową typu 3xXRUHAKXS 120/25mm² : L= 839m (873m)

OCHRONA OD PORAŻEŃ:
sieć SN-15kV - UZIEMIENIE

	Imię i nazwisko	Nr upr.	Podpis	Data	EKOBOX S.A. Wisniówka 75 26-050 Zagnańsk	
Projektował	Mateusz Brelak	SWK/0251/PBWE/17		12.2020		
Opracował	Andrzej Kozak			12.2020		
Tytuł projektu	Rozbudowa i przebudowa linii SN relacji GPZ Gołębiów-SPB1, Rajec, Pacyna - przebudowa odgałęzień Aleksandrów, Gzowice, Wrzosów, Jedlnia gm. Jedlnia Letnisko -RE Radom				Skala	Rys. nr 13
Tytuł Rysunku	Schemat zasilania - stacje: Groszowice KR, Gzowice Folwark 1, Gzownie Stare, Zlewnia Mleka-Piotrowice,					Zlecenie: 241