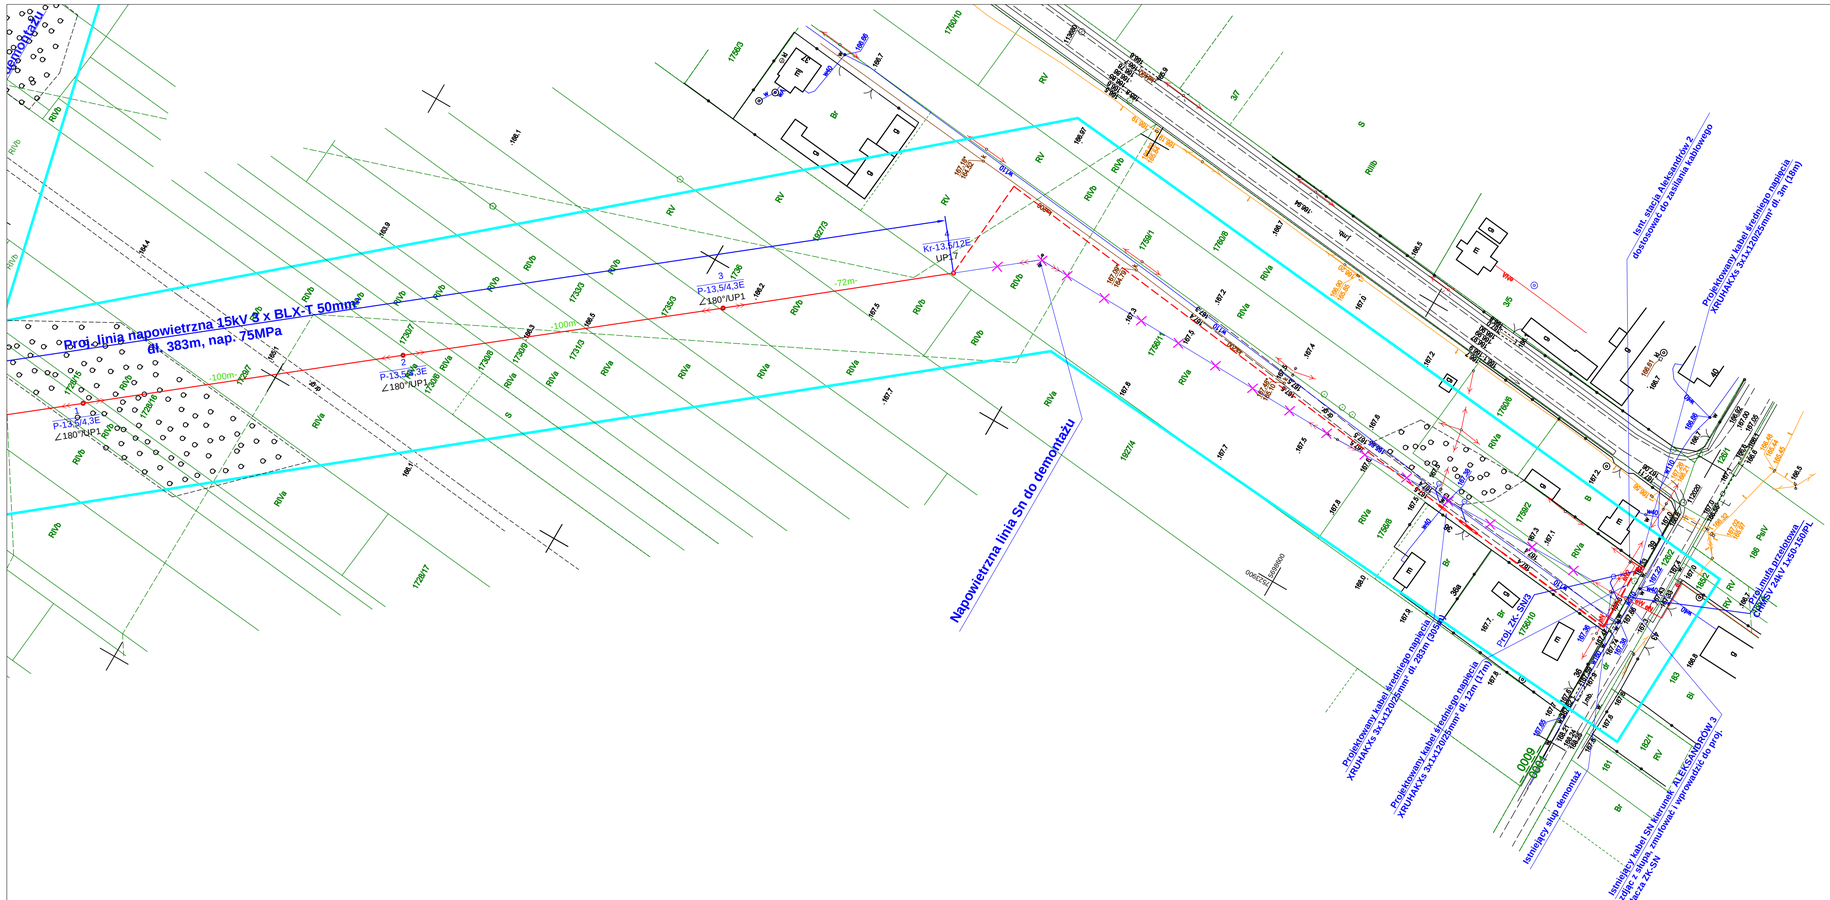

MAPA DO CELÓW PROJEKTOWYCH - projekt liniowy (2/2)

skala 1:1000, nr sekcji: 7.155.23.10.1, 05.4, 10.2, 10.4
Miejscowość: Jedlnia - Letnisko, Aleksandrów
Jednostka ewidencyjna: 142506_2 Jedlnia - Letnisko
Obręb: 0009 Jedlnia - Letnisko, 0001 Aleksandrów

Identyfikator zgłoszenia pracy geodezyjnej: GKN.6642.1.1580.2019

Układ odniesienia wysokości: PL-KRON86-NH
Układ współrzędnych prostokątnych płaskich: PL-2000
Sytuacja zgodna z terenem na: 05.06.2019 r.

Oznaczenie granic obszaru będącego przedmiotem aktualizacji

Niniejsza mapa do celów projektowych została wykonana bez ustalenia obciążeń służebnościami gruntowymi

Nie wyklucza się istnienia w terenie również urządzeń podziemnych, dla których brak było informacji branżowych i nie zostały odnalezione w terenie w czasie inwentaryzacji geodezyjnej.

Dane podmiotu:

USŁUGI GEODEZYJNE
"GEO-RYS"
Artur Fesołowicz
26-612 Radom, ul. Londyńska 25
tel.: 603-94-00-65
NIP 948-143-33-77

Dane wykonawcy:

GEODETA UPRAWNIONY
mgr inż. Artur Fesołowicz
Upr. geod. nr 17283

Radom, dnia 25.06.2019 r.

Poświadcza się, że niniejszy dokument został opracowany w wyniku prac geodezyjnych i kartograficznych, których rezultaty zawiera operat techniczny wpisany do ewidencji materiałów państwowego zasobu geodezyjnego i kartograficznego

Organ prowadzący państwowy zasób geodezyjny i kartograficzny	STAROSTA RADOMSKI
Identyfikator ewidencyjny materiału zasobu operatu technicznego	P.1425. 2019.3034
Data wpisania operatu technicznego do ewidencji materiałów zasobu	2019 -07- 16
imię, nazwisko i podpis osoby reprezentującej organ	Z up. STAROSTY Ewa Kusik GEODETA

OCHRONA OD PORAŻEŃ:
sieć SN-15kV - UZIEMIANIE

	Imię i nazwisko	Nr upr.	Podpis	Data	
Projektował	Mateusz Brelak	SWK/0251/PBWE/17		08.2020	EKOBOX S.A. Wisniówka 75 26-050 Zagnańsk
Opracował	Andrzej Kozak			08.2020	
Tytuł projektu	Rozbudowa i przebudowa linii SN relacji GPZ Gołębiów-SPB1, Rajec, Pacyna - przebudowa odgałęzień Aleksandrów, Gzowice, Wrzosów, Jedlnia gm. Jedlnia Letnisko -RE Radom				Skala 1:1000 / Rys. nr 8
Tytuł Rysunku	Projekt zagospodarowania terenu - Aleksandrów 2, Słupicka 2				Zlecenie: 241