


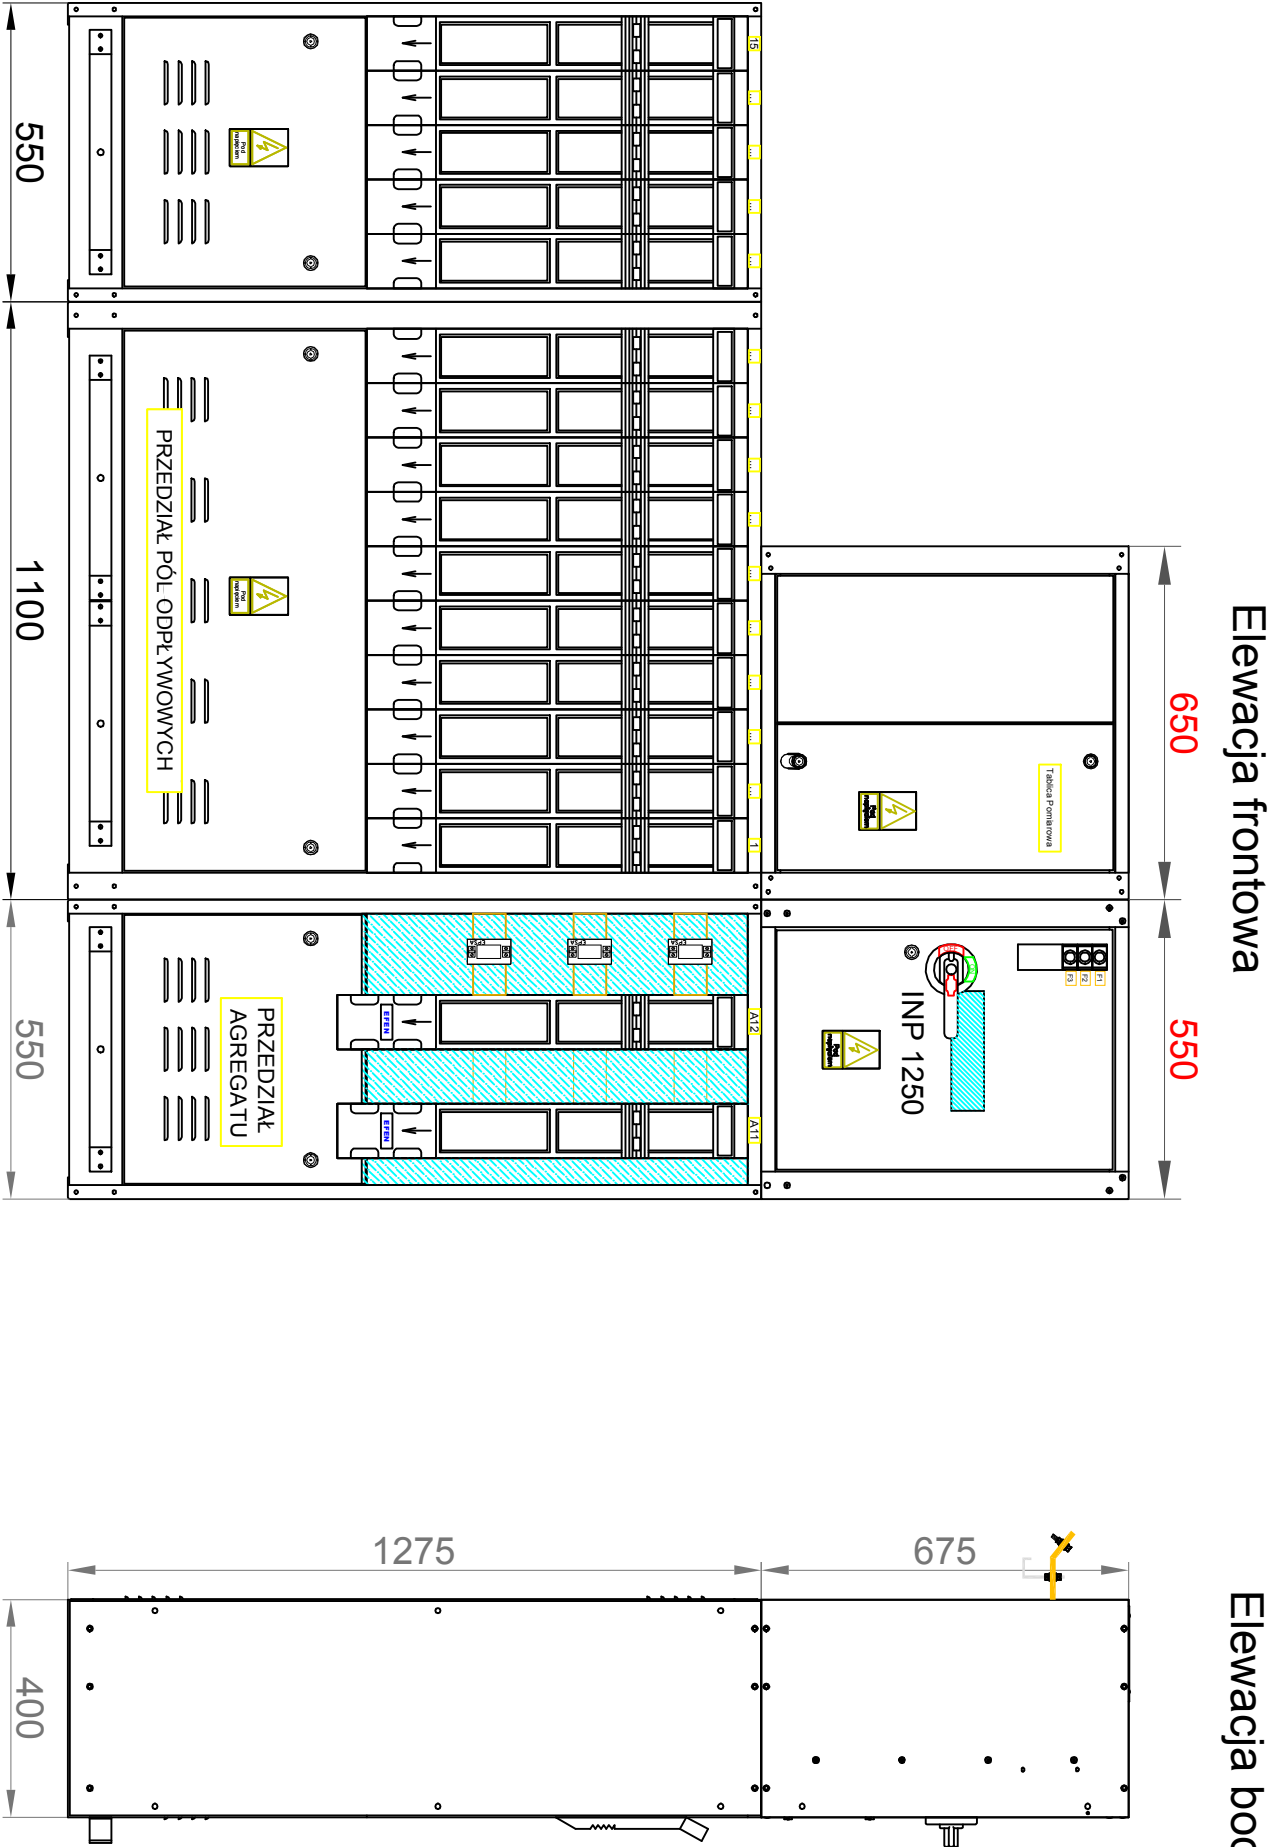

Rozdzielnica nN typu RN-W prod. ZPUE S.A.

U_r = 0,4 kV
I_r = 1250 A
I_k = 20 kA
I_p = 50 kA
Stopień Ochrony IP20
Kolor RAL ____



<div>Producent: ZPUE S.A. ul. Jędrzejowska 79c 29-100 WŁOSZCZOWA http:// www.zpue.pl e-mail: marketing@zpue.pl</div> <div></div>	Inwestor: PGE Dystrybucja S.A.			
	Objekt: Białobrzegi, ul. Mroczkowskiego			
Przedmiot opracowania: Wymiana rozdzielnicy nN w st.tr. Młyńska	Data	Skala	Format: A4	Rysunek nr: E4
	06.2022	1:20	Uprawnienia:	Podpis:
Nazwa rysunku: Rozdzielnica nN typu RN-W - widok.	Projektował:	inż. Bartłomiej Lauks	SLK/6356/PWBE/16	
	Opracował:	inż. Kamil Piwoński		
	Adaptował:		Rys. nr 11	
Nr opracowania: pb-2019-17322-02-01-WL				
Adaptowano do projektu:				

UWAGI!

1) Za dobór transformatorów, wartości wkładek bezpiecznikowych SN i nN, parametrów przekładników, wartości uzienienia oraz przekrojów i nazw obwodów odpływowych odpowiada projektant adaptujący.