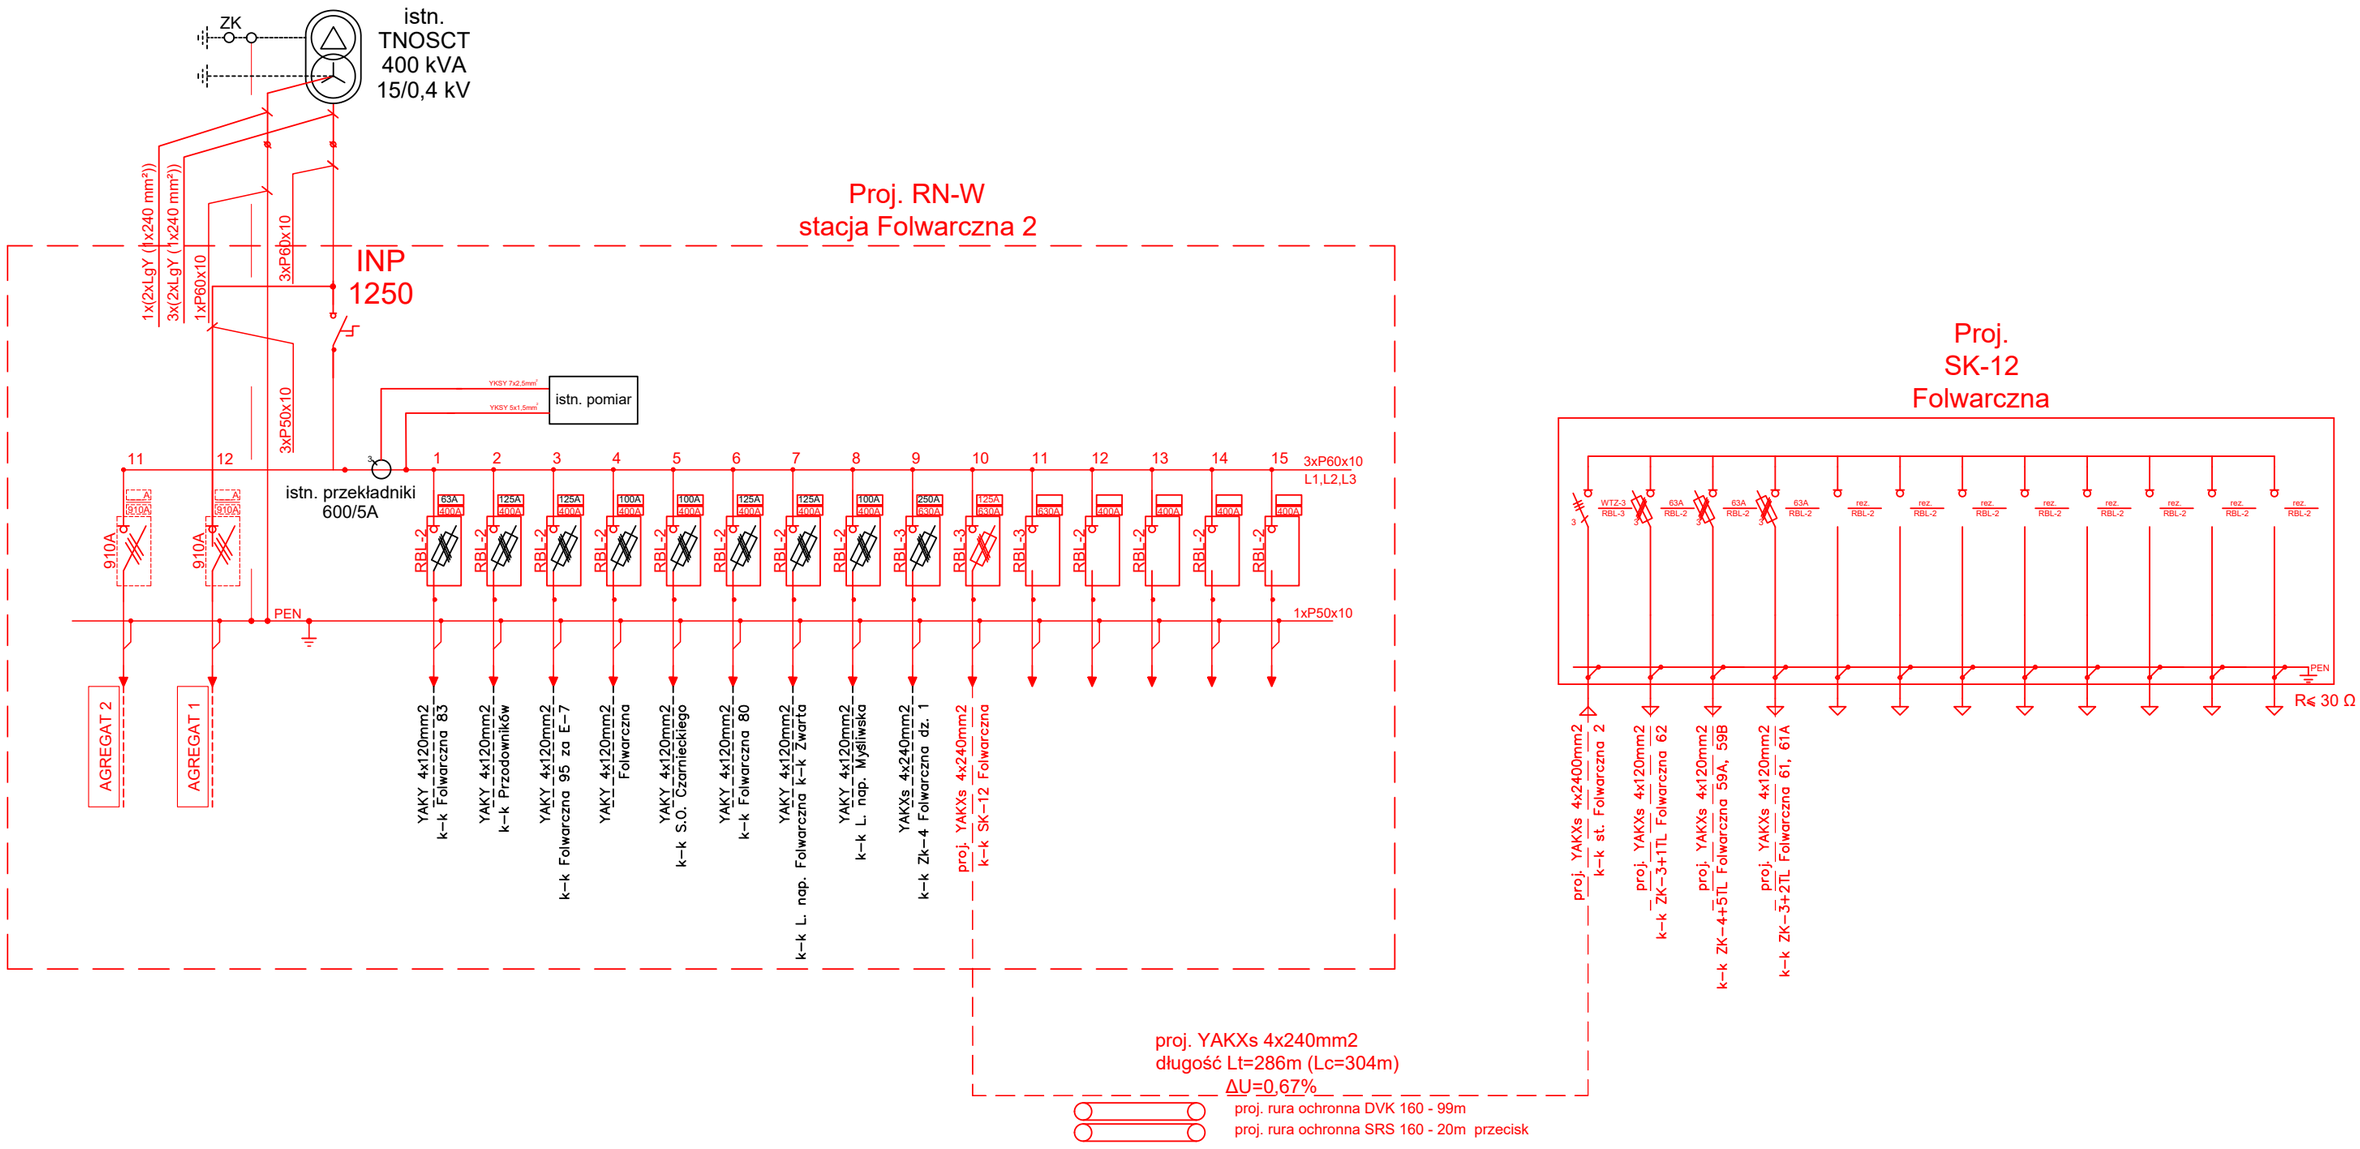

Inwestor/Zleceniodawca: PGE Dystrybucja S.A. ul. Garbarska 21A 20-340 Lublin Oddział Skarżysko - Kamienna		**Wykonawca:** TELBUD s.c. ul. Starokrakowska 34 26-600 Radom	
Nazwa obiektu budowlanego: PBW przebudowy i rozbudowy sieci ze stacji FOLWARCZNA 1 w Radomiu – RE Radom			
Adres obiektu budowlanego:	**Miejscowość:** Radom:	**Gmina:** Radom:	**Województwo:** Mazowieckie:
Branża:	Elektryczna	**Stadium:**	Projekt budowlano wykonawczy
Funkcja:	**Imię i Nazwisko:**	**Numer uprawnień i specjalizacja:**	**Podpis:**
Projektował:	mgr inż Wojciech Oracki	MAZ/0502/PBE/17 instalacyjna elektryczna	
Sprawdził:	mgr inż Łukasz Grzybowski	MAZ/0547/PWBE/15 instalacyjna elektryczna	
Nazwa rysunku:	Schemat sieć nN - relacja st. Folwarczna 2 - SK-12 Folwarczna	**Numer rysunku:** R-06	**Skala:**
Radom, 01.11.2021 r.			