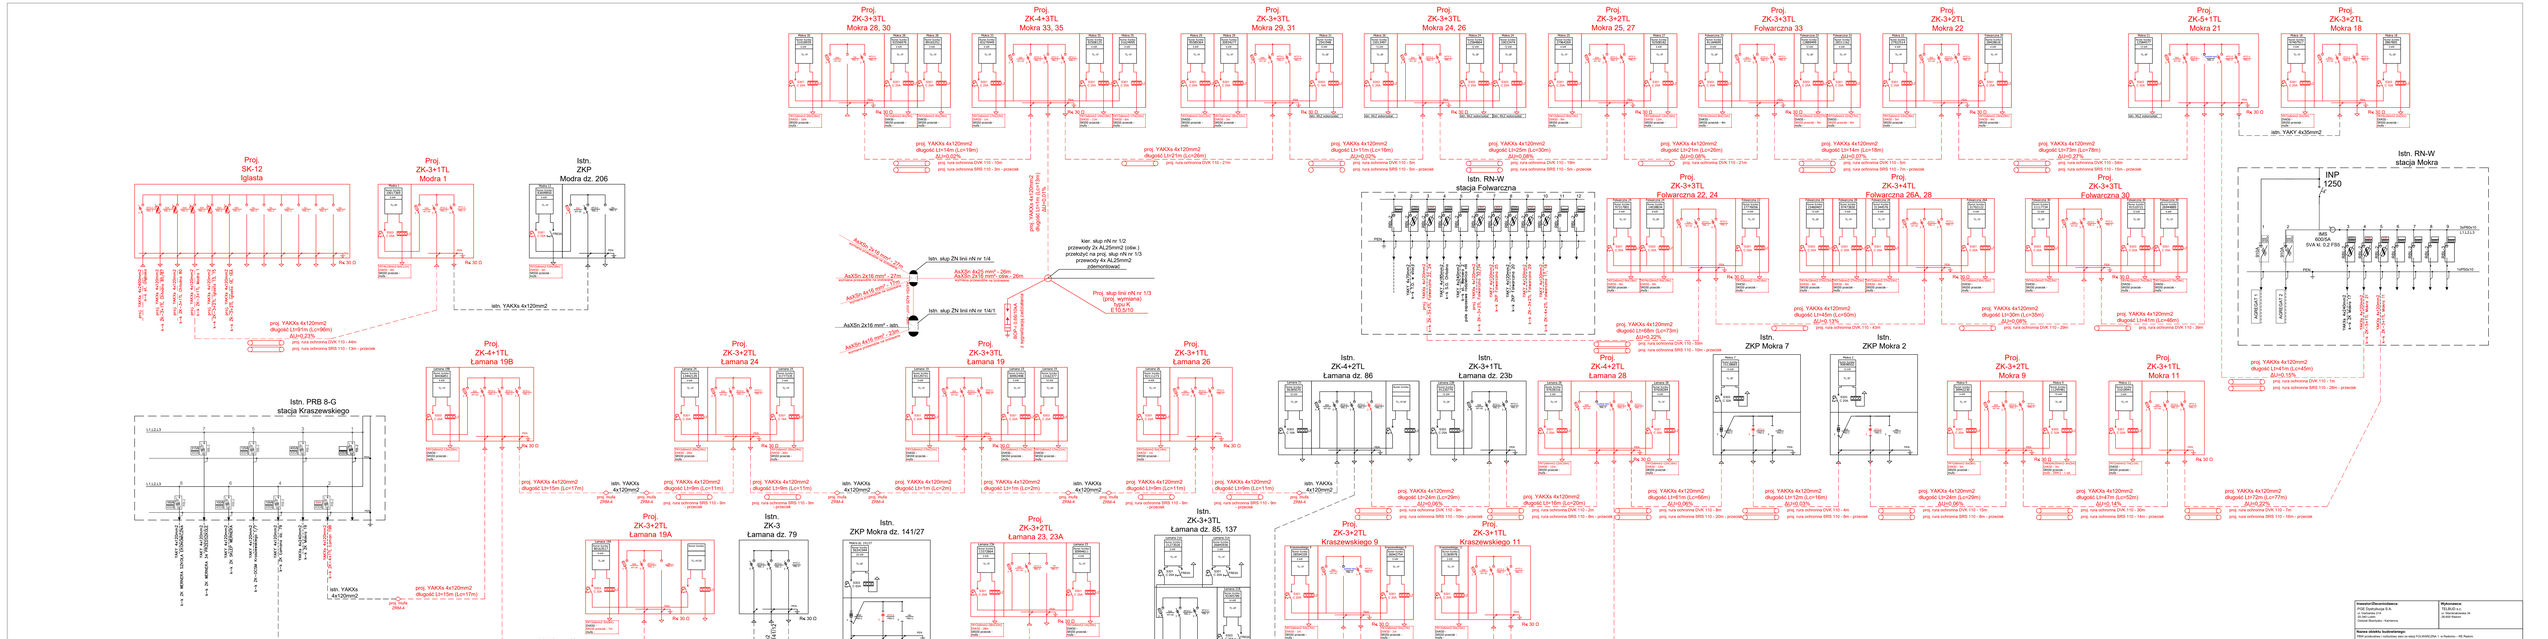
Proj. ZK-3+3TL Mokra 28, 30
Proj. ZK-4+3TL Mokra 33, 35
Proj. ZK-3+3TL Mokra 29, 31
Proj. ZK-3+3TL Mokra 24, 26
Proj. ZK-3+2TL Mokra 25, 27
Proj. ZK-3+3TL Folwarczna 33
Proj. ZK-3+2TL Mokra 22
Proj. ZK-5+1TL Mokra 21
Proj. ZK-3+2TL Mokra 18
Proj. SK-12 Iglasta
Proj. ZK-3+1TL Modra 1
Istn. ZKP Modra dz. 206
Istn. RN-W stacja Folwarczna
Proj. ZK-3+3TL Folwarczna 22, 24
Proj. ZK-3+4TL Folwarczna 26A, 28
Proj. ZK-3+3TL Folwarczna 30
Istn. RN-W stacja Mokra
Proj. ZK-4+1TL Łamana 19B
Proj. ZK-3+2TL Łamana 24
Proj. ZK-3+3TL Łamana 19
Proj. ZK-3+3TL Łamana 26
Istn. ZKP Mokra 7
Istn. ZKP Mokra 2
Istn. PRB 8-G stacja Kraszewskiego
Istn. ZK-4+2TL Łamana dz. 86
Istn. ZK-3+1TL Łamana dz. 23b
Proj. ZK-4+2TL Łamana 28
Proj. ZK-3+2TL Mokra 9
Proj. ZK-3+1TL Mokra 11
Proj. ZK-3+2TL Łamana 19A
Istn. ZK-3 Łamana dz. 79
Istn. ZKP Mokra dz. 141/27
Proj. ZK-3+2TL Łamana 23, 23A
Istn. ZK-3+3TL Łamana dz. 85, 137
Proj. ZK-3+2TL Kraszewskiego 9
Proj. ZK-3+1TL Kraszewskiego 11
INP 1250
IMS 600/5A 5VA kl. 0.2 FS5
Inwestor/Zamawiający
PGE Dystrybucja S.A.
Oddział Łódzki
ul. Kopcińskiego 7
Obiekt Bieżuń - Kamienica
Wykonawca
TELBUD s.c.
ul. Kopcińskiego 34
26-600 Radom
Nazwa obiektu budowlanego
PBW podziemne rozbudowa linii nn stacji FOLWARCZNA i w Radomiu - RE Radom
Adres obiektu budowlanego
Miejscowość: Radom
Gmina: Radom
Województwo: Mazowieckie
Branża: Elektryczna
Siedziba: Projekt budowlany uzupełniający
Funkcja: Urządzenia
Nr ewidencyjny: 1
Numer egzaminu i specjalność: Podpis:
Tytuł projektu: PROJEKT BUDOWLANY - ZASILANIE ZKP
Specyfikacja: ZASILANIE ZKP PRZEZ KABLOWE PODŁĄCZENIE
Nazwa jednostki: Generał dw. 12, Mokra, Bieżuń, Łamana, Kraszewskiego
Numer rysunku: R-05
Skala: -
Radom, 01.11.2021