

Warunki techniczne

Nazwa zadania: Wymiana stanowisk słupowych i przewodów w linii nN Opoźdźew 4 gm.
Warka – RE Grójec.

- I. W ramach planowanego zadania inwestycyjnego należy wykonać wymianę stanowisk słupowych oraz istniejących przewodów zgodnie z załączonym rysunkiem oraz poniższym zestawieniem:

L.p.	Obiekt	Miejscowość	Gmina	Zakres rzeczowy robót	Specyfikacja	Ilość
1	Stacja transf. Opoźdźew 4	Opoźdźew	Warka	Wymiana stanowisk słupowych nn o numerach: 4, 5, 6, 7, 10, 11, 12, 13, 14, 15, 16	E10,5/6	9 szt.
					E10,5/10	2 szt.
2.	Stacja transf. Opoźdźew 4	Opoźdźew	Warka	Wymiana przewodów relacji st. nr 3 – st. nr 8	AsXSn4x70mm ²	180 mb
				Wymiana przewodów relacji st. nr 9 – st. nr 16	AsXSn4x70mm ²	360 mb

II. Wymagania dodatkowe i wytyczne wykonawcze:

1. Istniejące przyłącza oraz kable należy przełożyć na nowo posadowione stanowiska słupowe.
2. Oznakowanie stanowisk słupowych należy wykonać zgodnie z załączonym rysunkiem.
3. Prace należy wykonać w oparciu o aktualne „Wytyczne do budowy systemów elektroenergetycznych w PGE Dystrybucja S.A.”.
4. Wykonawca zobowiązany jest do przedłożenia do uzgodnienia dokumentacji zawierającej ostateczny dobór typów słupów dostosowany do rzeczywistych warunków i potwierdzony przez uprawnionego projektanta.

Uwaga: Wskazane w tabeli typy słupów mają charakter orientacyjny. Ostateczna weryfikacja leży po stronie Wykonawcy na etapie realizacji inwestycji.


Sporządził:

Rafał Woźniak

Rejon Energetyczny Grójec
Wydział Majałku Sieciowego
Kierownik
Sławomir Betcher



Opóźdew 4

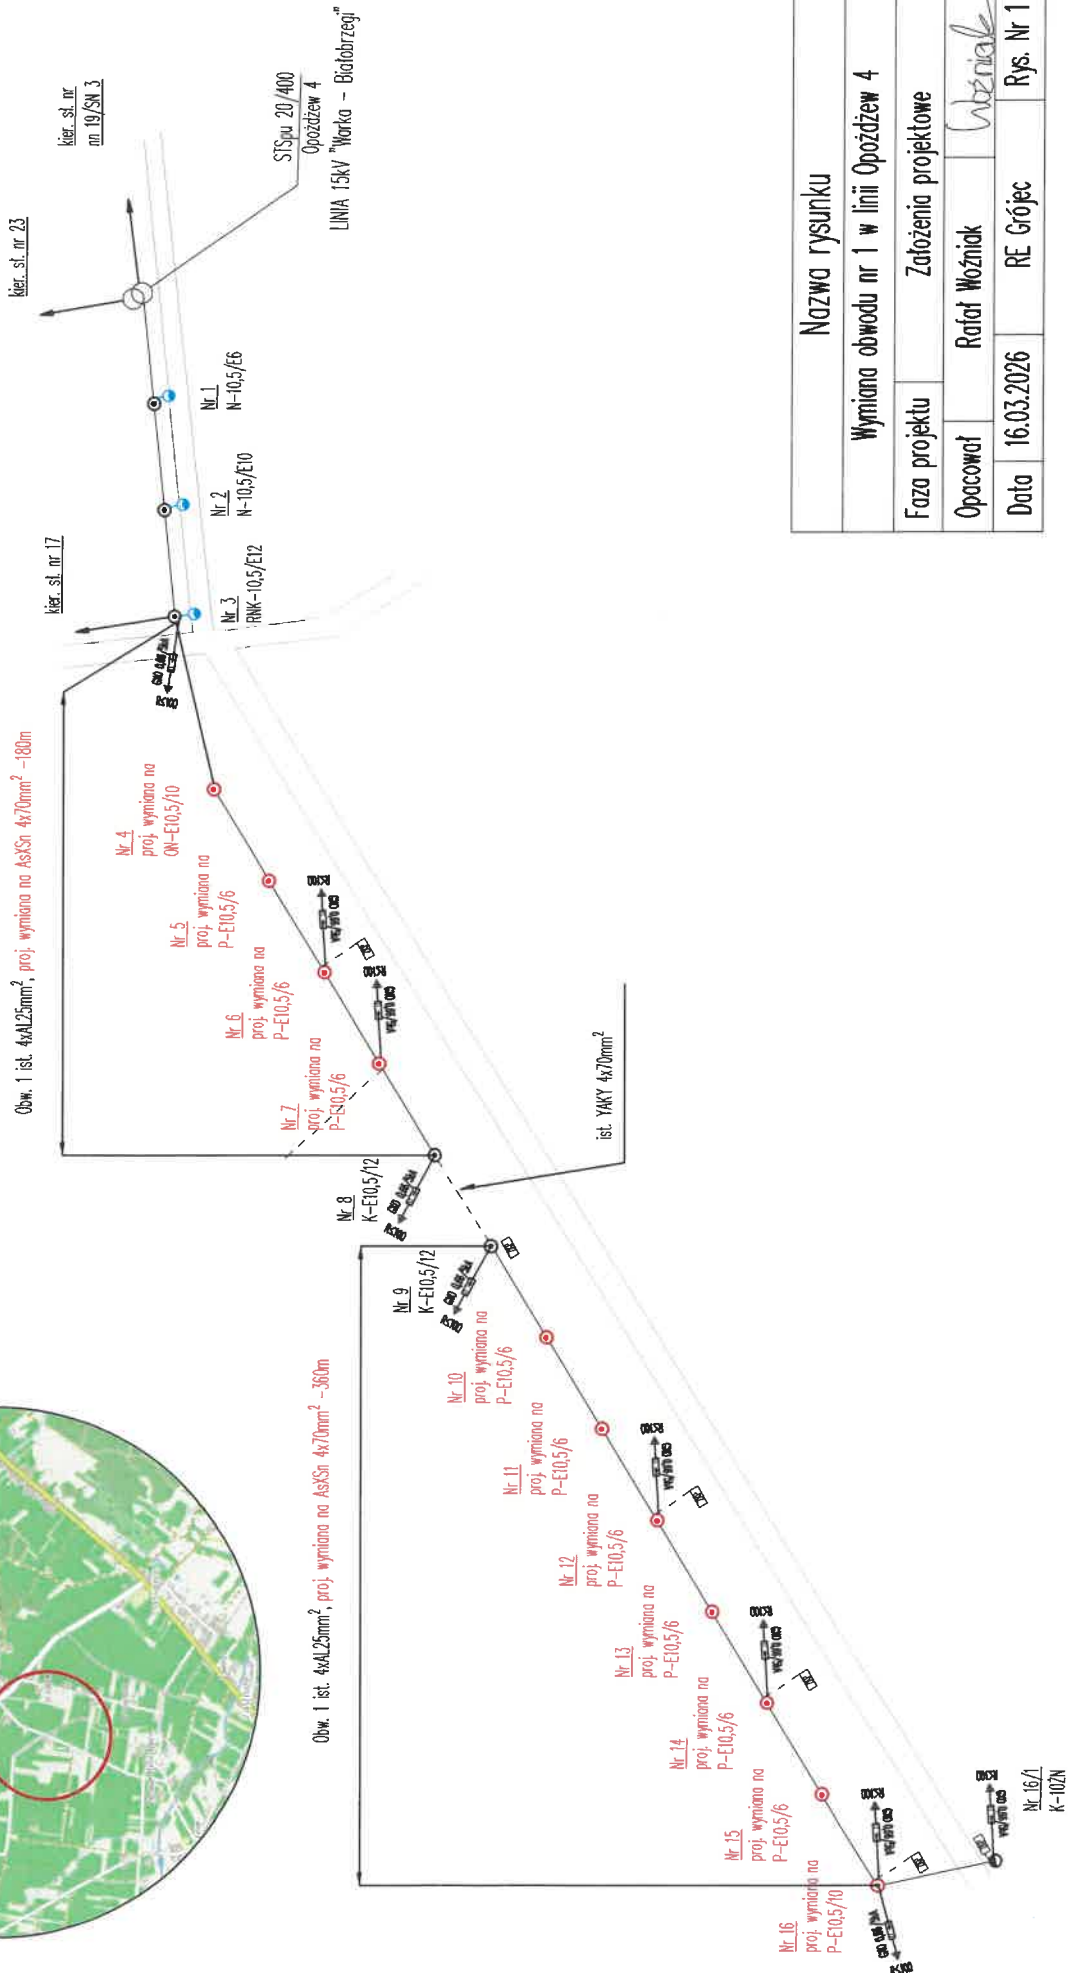

Nazwa rysunku			
Wymiana obwodu nr 1 w linii Opóźdew 4			
Faza projektu	Założenia projektowe		
Opocował	Rafał Woźniak	Wzrost	
Data	16.03.2026	RE Grójec	Rys. Nr 1