



Widok z frontu

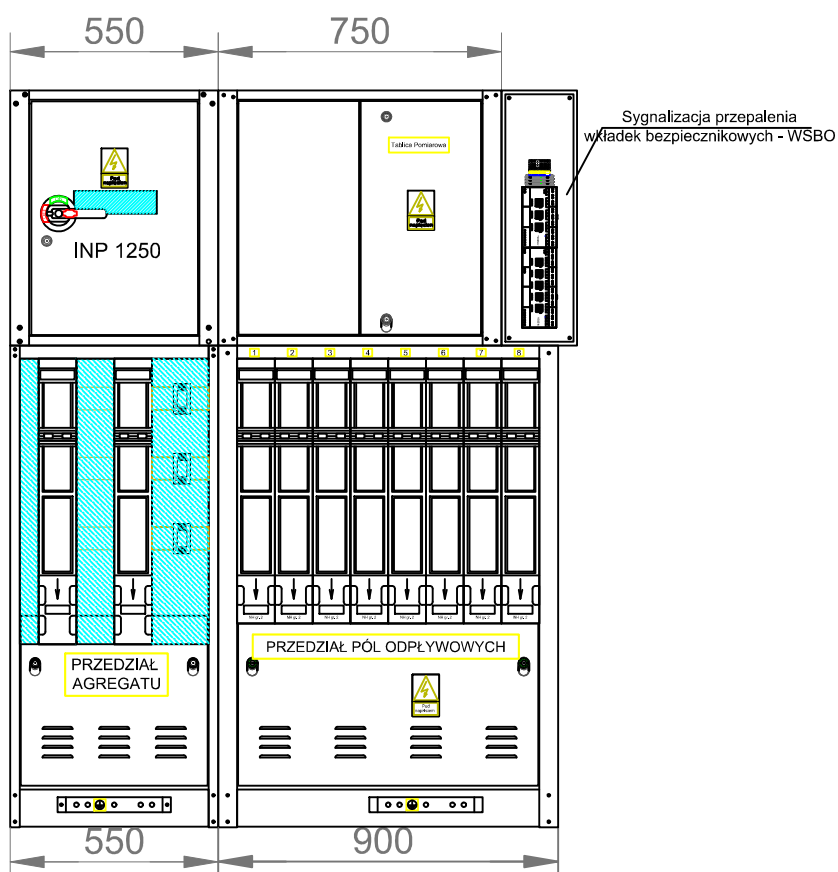


Widok z boku

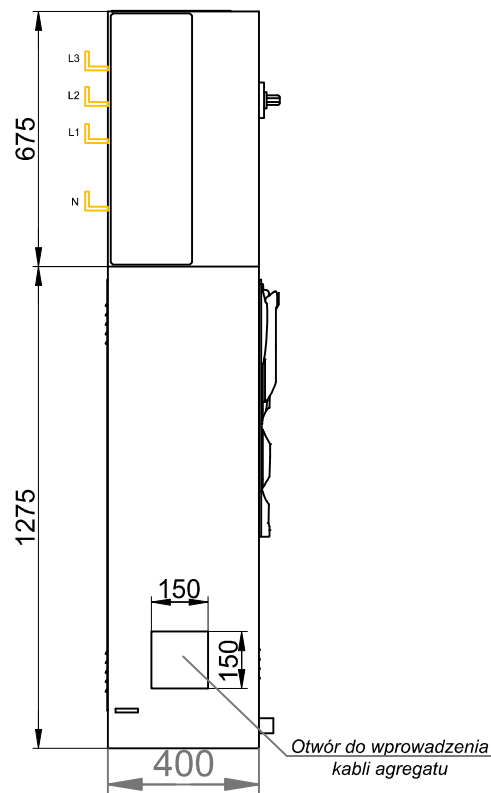

Opracowano na podstawie materiałów:

ZPUE S.A.
 ul. Jędrzejowska 79c
 29-100 WŁOSZCZOWA
[http:// www.zpue.pl](http://www.zpue.pl)
 e-mail: marketing@zpue.pl

ZPUE
Koronea group

 "STUDIOPROJEKT Sp.z o.o." studioprojekt@o2.pl 25-415 Kielce ul. Górna 20 p.123 tel. 508 058 785	Obiekt:	PBW przebudowy linii SN 15 kV relacji GPZ Niewachłów - Chęciny				
	Adres:	m. Zgórsko gm. Nowiny oraz m. Kielce				
	Tytuł rysunku:	Rozdzielnica nN typu RN-W proj. stacji Kurnik 764				
	Stadium:	PZT_PAB_PT	Specjalność	Nr uprawnień	Podpis	
	Opracował :					
	Projektował:	Zieliński Zbigniew	elektryczna	KL-387/93		
	Sprawdził :	Dominik Radomski	elektryczna	SWK/0113/ PWBE/16		
Inwestor: PGE Dystrybucja S.A. Oddział? Skarżysko – Kam. ul. Piłsudskiego 51, 26 – 110		Data: 11-2022	skala: 1:20	Nr rysunku: 15		
		Strona:				
UWAGA: Niniejsza dokumentacja ani żadna jej część nie może być powielana ani rozpowszechniana za pomocą urządzeń elektronicznych, mechanicznych, kopiujących, nagrywających i innych bez pisemnej zgody posiadacza praw autorskich:						