



**PRZYKŁAD POSADOWIENIA STACJI MRw-b
W GRUNTACH NIEWYSADZINOWYCH**

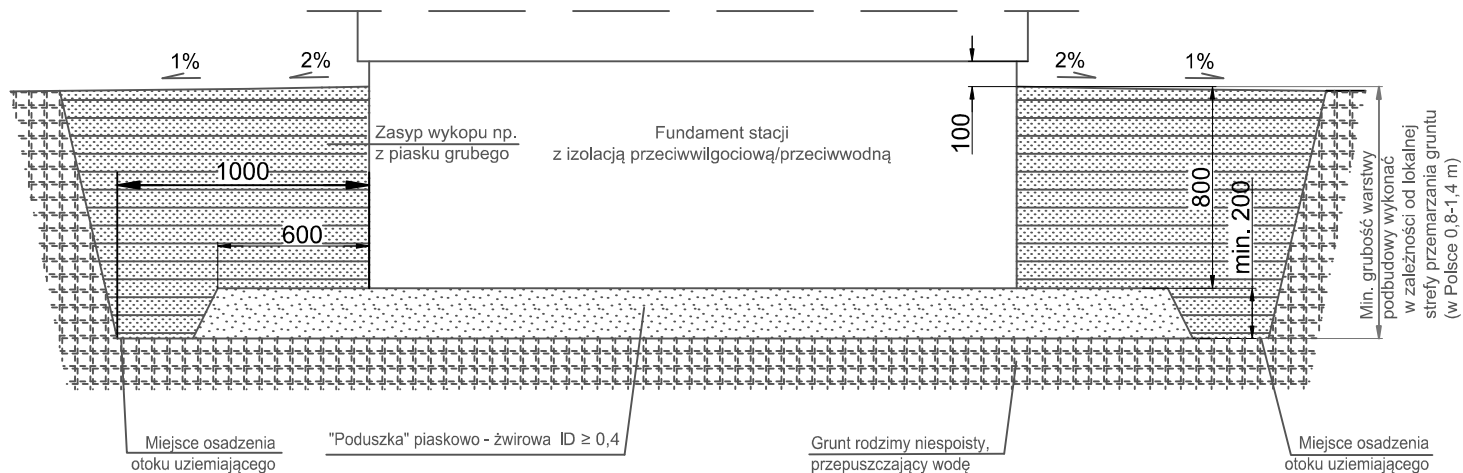


**PRZYKŁAD POSADOWIENIA STACJI MRw-b
W GRUNTACH WYSADZINOWYCH**

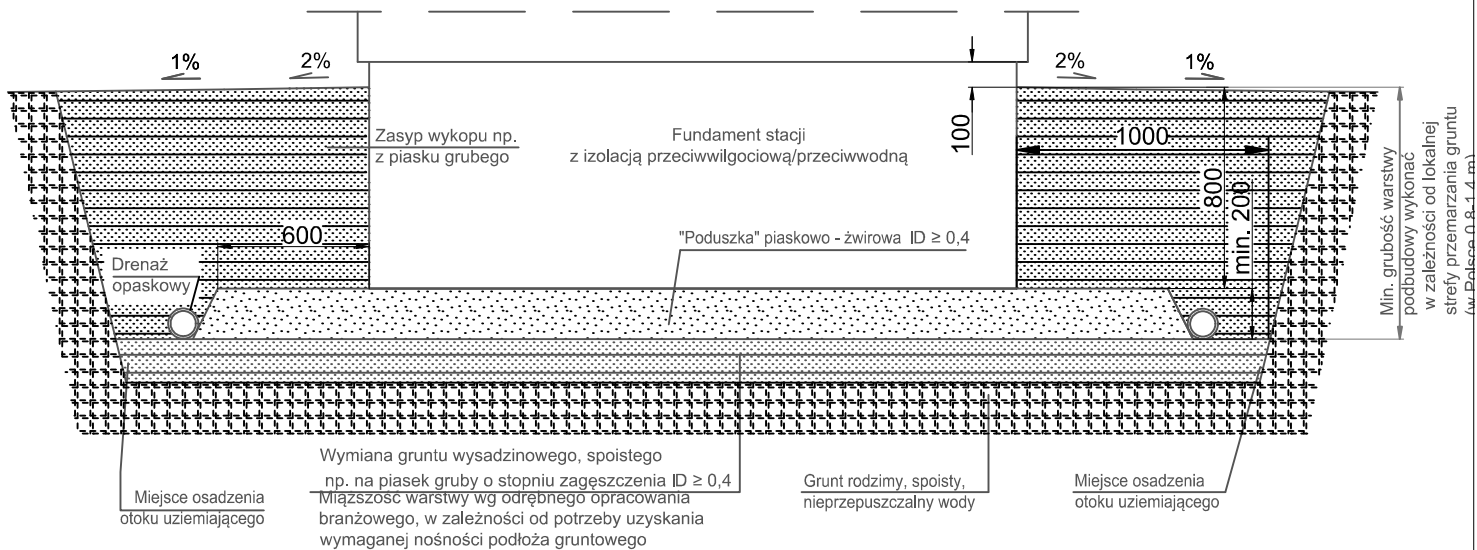

Opracowano na podstawie materiałów:

ZPUE S.A.
ul. Jędrzejowska 79c
29-100 WŁOSZCZOWA
[http:// www.zpue.pl](http://www.zpue.pl)
e-mail: marketing@zpue.pl



<div></div> <div>"STUDIOPROJEKT Sp.z o.o."</div> <div>studioprojekt@o2.pl</div> <div>25-415 Kielce</div> <div>ul. Góma 20 p.123</div> <div>tel. 508 058 785</div>	Objekt:		PBW przebudowy linii SN 15 kV relacji GPZ Niewachłów - Chęciny			
	Adres:		w m. Zgórsko gm. Nowiny oraz m Kielce			
	Tytuł rysunku:		Sposób posadowienia stacji w zależności od rodzaju gruntu			
	Stadium:		PZT_PAB_PT	Specjalność	Nr uprawnień	Podpis
	Opracował :					
	Projektował:		Zieliński Zbigniew	elektryczna	KL-387/93	
	Sprawdził :		Dominik Radomski	elektryczna	SWK/0113/ PWBE/16	
Inwestor: PGE Dystrybucja S.A. Oddzia? Skarżysko – Kam. ul. Piłsudskiego 51, 26 – 110		Data: 11–2022	skala: 1:30	Nr rysunku: 17		
Strona:						
UWAGA: Niniejsza dokumentacja ani ?gdna jej cz?? nie mo?e by? powielana ani rozpowszechniana za pomoc? urz?dze? elektronicznych, mechanicznych, kopiuj?cych, nagrywaj?cych i innych bez pisemnej zgody posiadacza praw autorskich:						