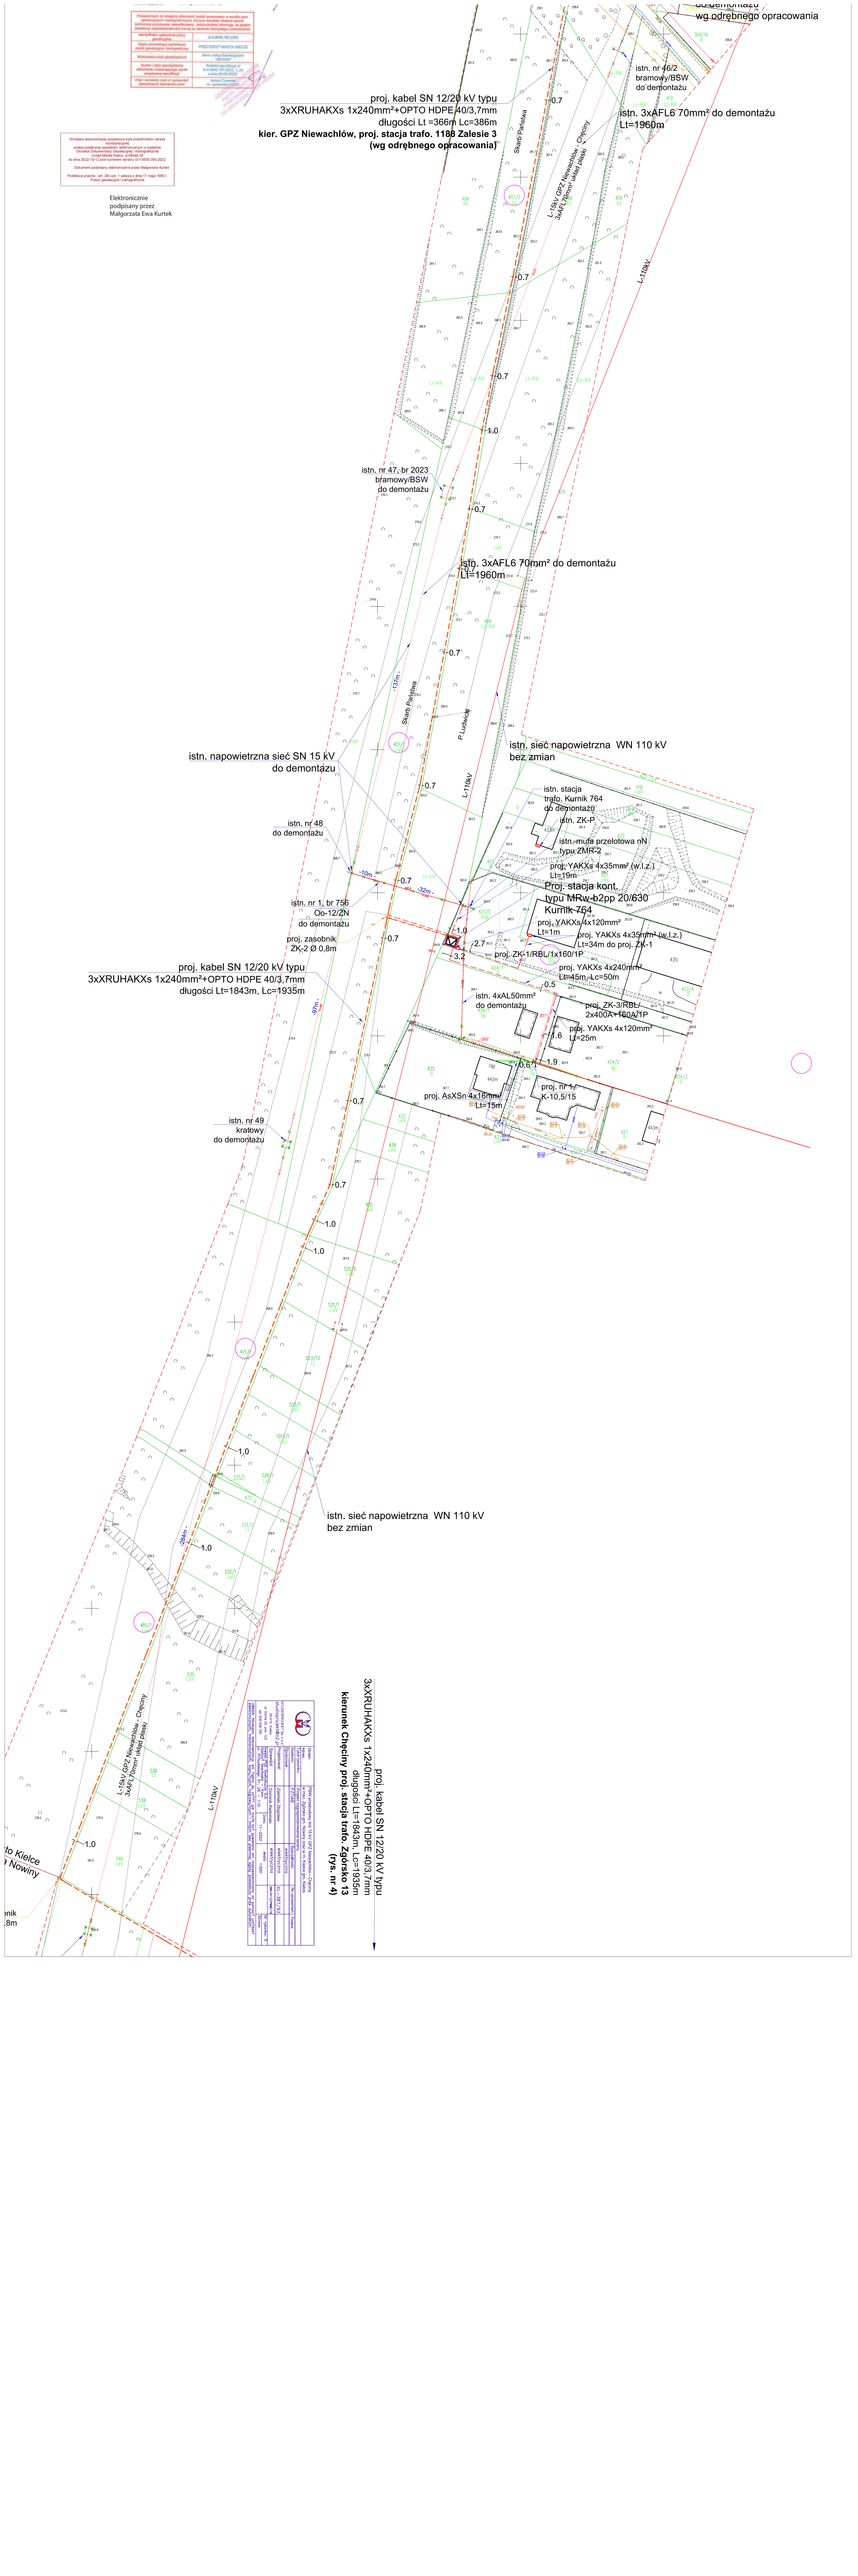
istn. nr 46/2
bramowy/BSW
do demontażu
proj. kabel SN 12/20 kV typu
3xXRUHAKXs 1x240mm²+OPTO HDPE 40/3,7mm
długości Lt =366m Lc=386m
kier. GPZ Niewachlów, proj. stacja trafo. 1188 Zalesie 3
(wg odrębnego opracowania)
istn. 3xAFL6 70mm² do demontażu
Lt=1960m
Słupia Pańska
L-15kV GPZ Niewachlów - Chęciny
3xAFL 70mm² (słupy żelbet)
L-11kV
istn. nr 47, br 2023
bramowy/BSW
do demontażu
istn. 3xAFL6 70mm² do demontażu
Lt=1960m
P.Łosiowy
istn. napowietrzna sieć SN 15 kV
do demontażu
istn. sieć napowietrzna WN 110 kV
bez zmian
istn. stacja
trafo. Kurnik 764
do demontażu
istn. ZK-P
istn. mufa przelotowa nN
typu ZMK2
proj. YAKXs 4x35mm² (w.l.z.)
Lt=19m
Proj. stacja kont.
typu MRw-b2pp 20/630
Kurnik-764
proj. YAKXs 4x120mm²
Lt=1m
proj. YAKXs 4x35mm² (w.l.z.)
Lt=34m do proj. ZK-1
proj. ZK1/RBL/1x160/1P
proj. YAKXs 4x240mm²
Lt=45m, Lc=50m
istn. nr 1, br 756
Oo-12/ZN
do demontażu
proj. zasobnik
ZK-2 Ø 0,8m
proj. kabel SN 12/20 kV typu
3xXRUHAKXs 1x240mm²+OPTO HDPE 40/3,7mm
długości Lt=1843m, Lc=1935m
istn. 4xAL50mm²
do demontażu
proj. ZK-3/RBL/
2x400A+160A/1P
proj. YAKXs 4x120mm²
Lt=25m
proj. nr 1,
K-10,5/15
proj. AsXSn 4x16mm²
Lt=15m
istn. nr 49
kratowy
do demontażu
istn. sieć napowietrzna WN 110 kV
bez zmian
L-15kV GPZ Niewachlów - Chęciny
3xAFL 70mm² (słupy żelbet)
L-11kV
proj. kabel SN 12/20 kV typu
3xXRUHAKXs 1x240mm²+OPTO HDPE 40/3,7mm
długości Lt=1843m, Lc=1935m
kierunek Chęciny proj. stacja trafo. Zgorsko 13
(sys. nr 4)