


	Objekt:	PBW przebudowy linii SN 15 kV relacji GPZ Niewachłów - Chęciny				
	Adres:	w m. Zgórsko gm. Nowiny oraz w m. Kielce				
	Tytuł rysunku:	Schemat zasilania				
	Stadium:	PZT_PAB_PT				
	Opracował :	Specjalność				
STUDIOPROJEKT Sp. z o.o.						
studioprojekt@o2.pl		Projektował:		Zielinski Zbigniew		elektryczna
25-415 Kielce		Sprawdził :		Dominik Radomski		elektryczna
ul. Górna 20 p.123		Investor:		PGE Dystrybucja S.A.		skoda:
tel. 508 058 785		Oddział?		Skarżysko - Kam.		
		ul. Piłsudskiego 51, 26 - 110		Data:		11-2022
UWAGA: Niniejsza dokumentacja ani żadna jej część nie może być powoływana ani rozpowszechniana za pomocą urządzeń elektronicznych, mechanicznych, kopiujących, nagrywających i innych bez pisemnej zgody posiadacza praw autorskich.						

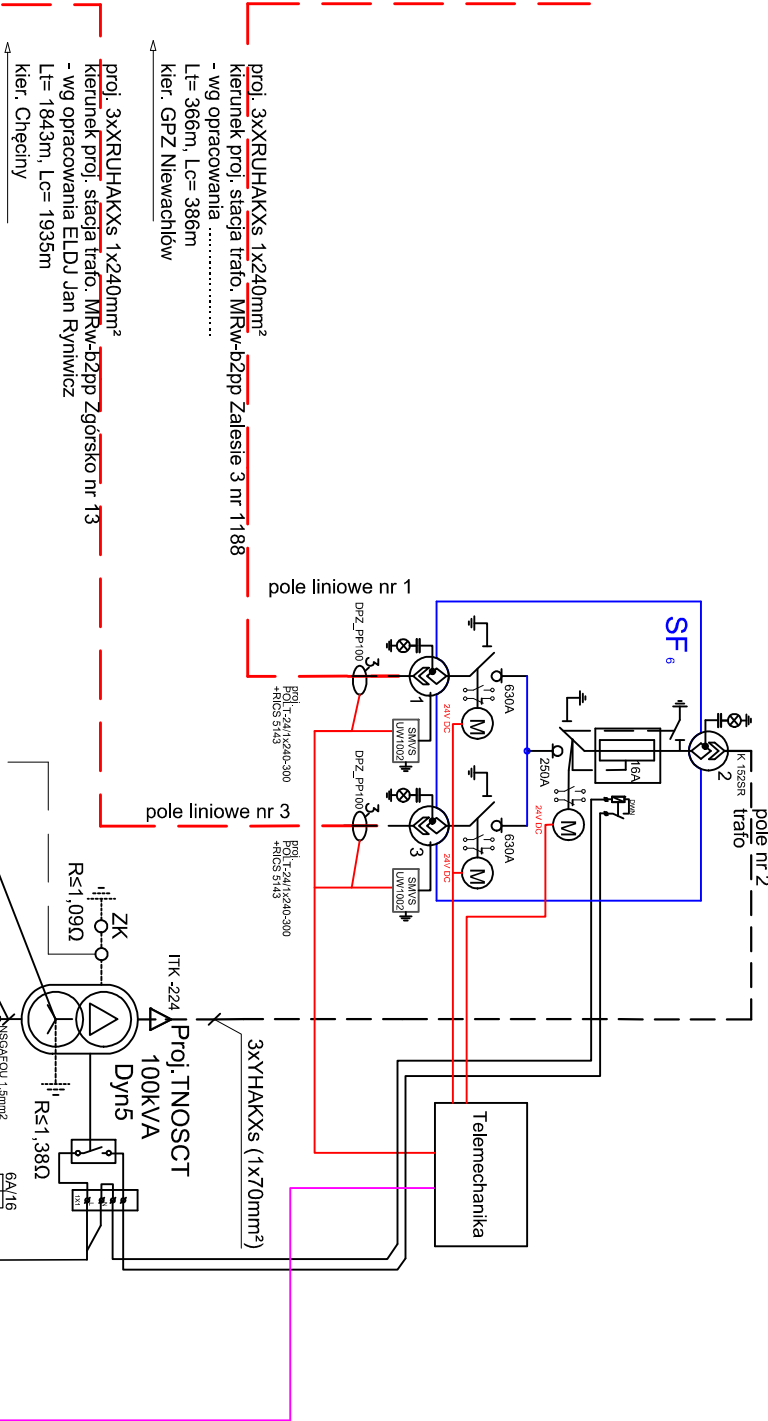



Proj. stacja
MRw-b2pp 20/630-3
"Kurnik nr 764"

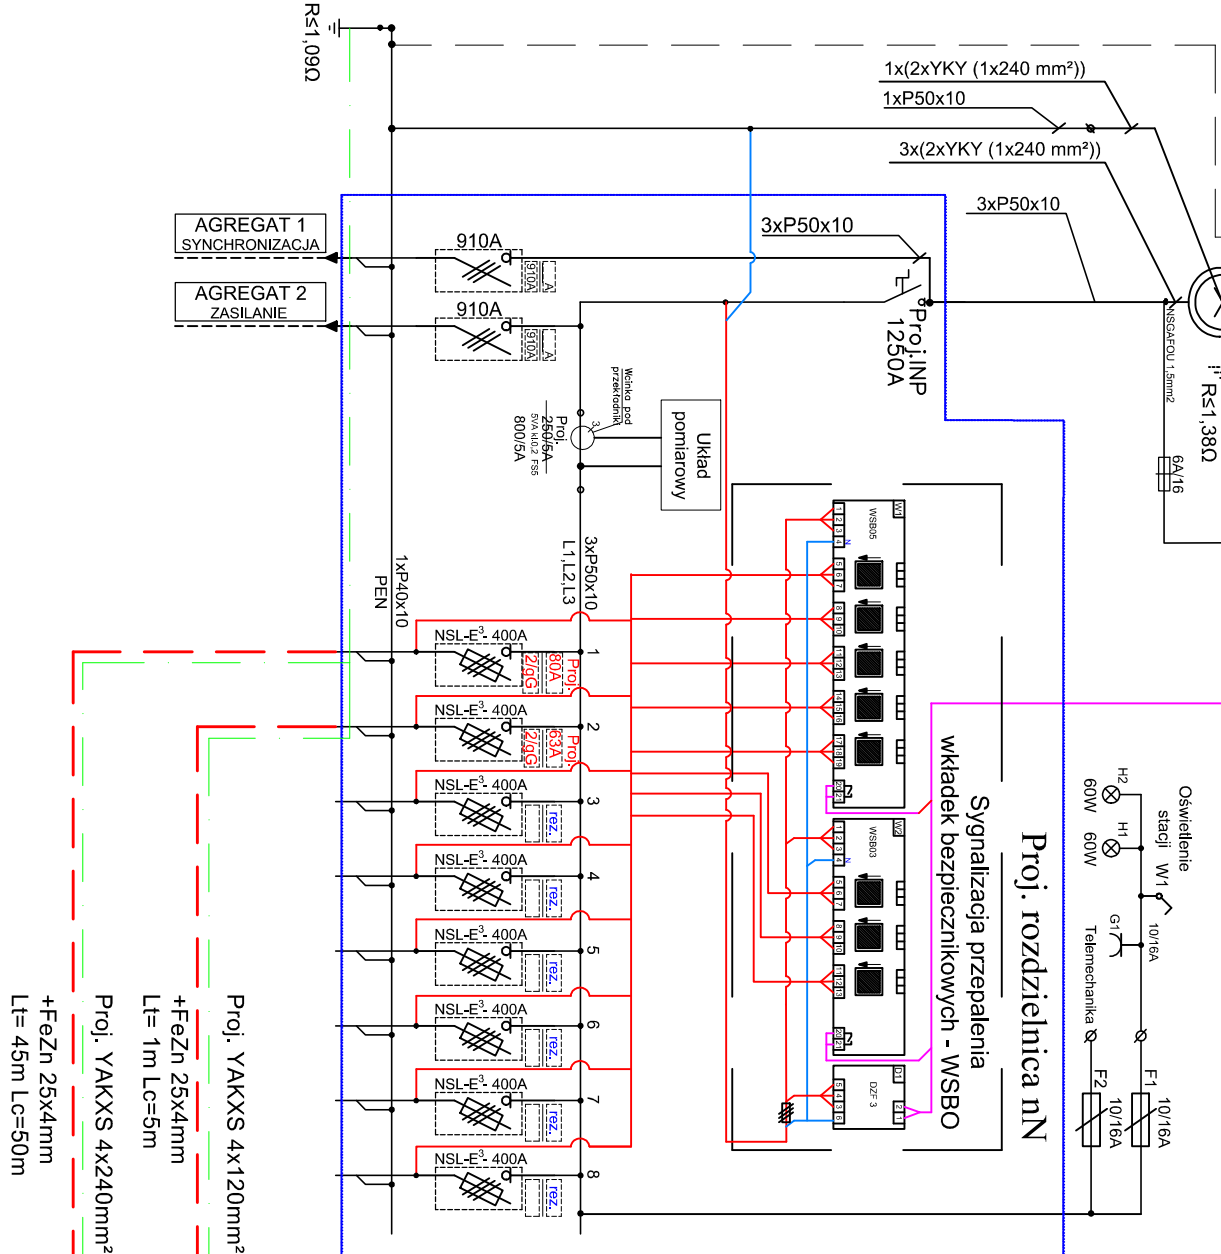

ZK nr
Proj. ZK-3/RBL/2x400A+1x160A/1P

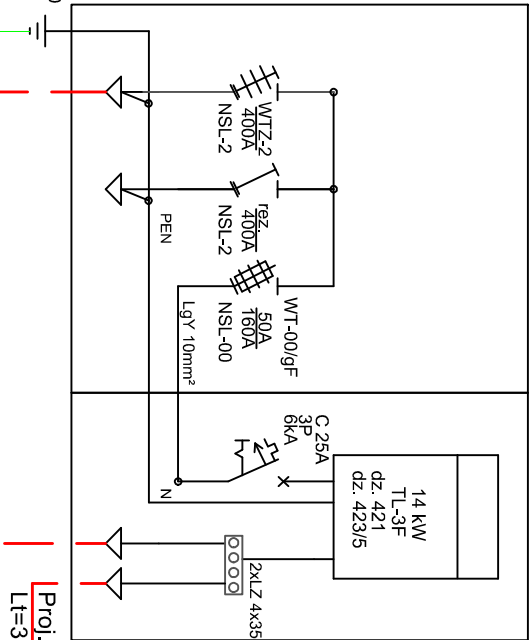

ZK nr
Proj. ZK-3/RBL/2x400A+1x160A/1P

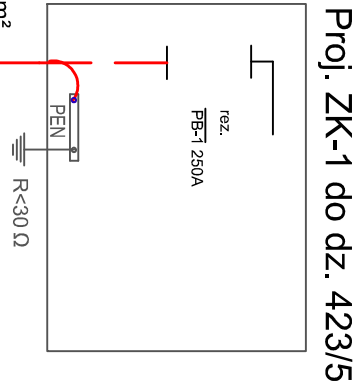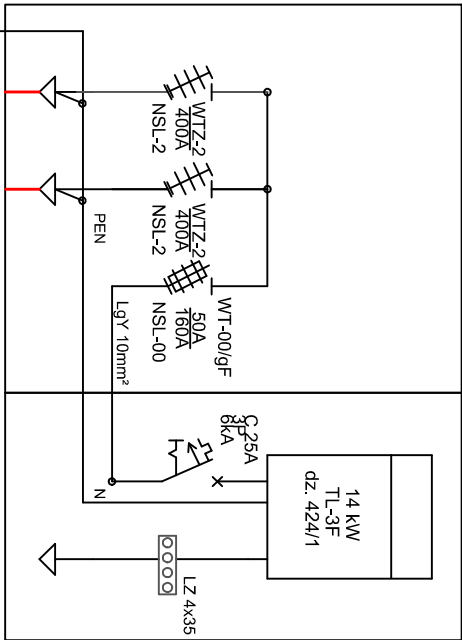

Proj. ZK-1 do dz. 423/5

