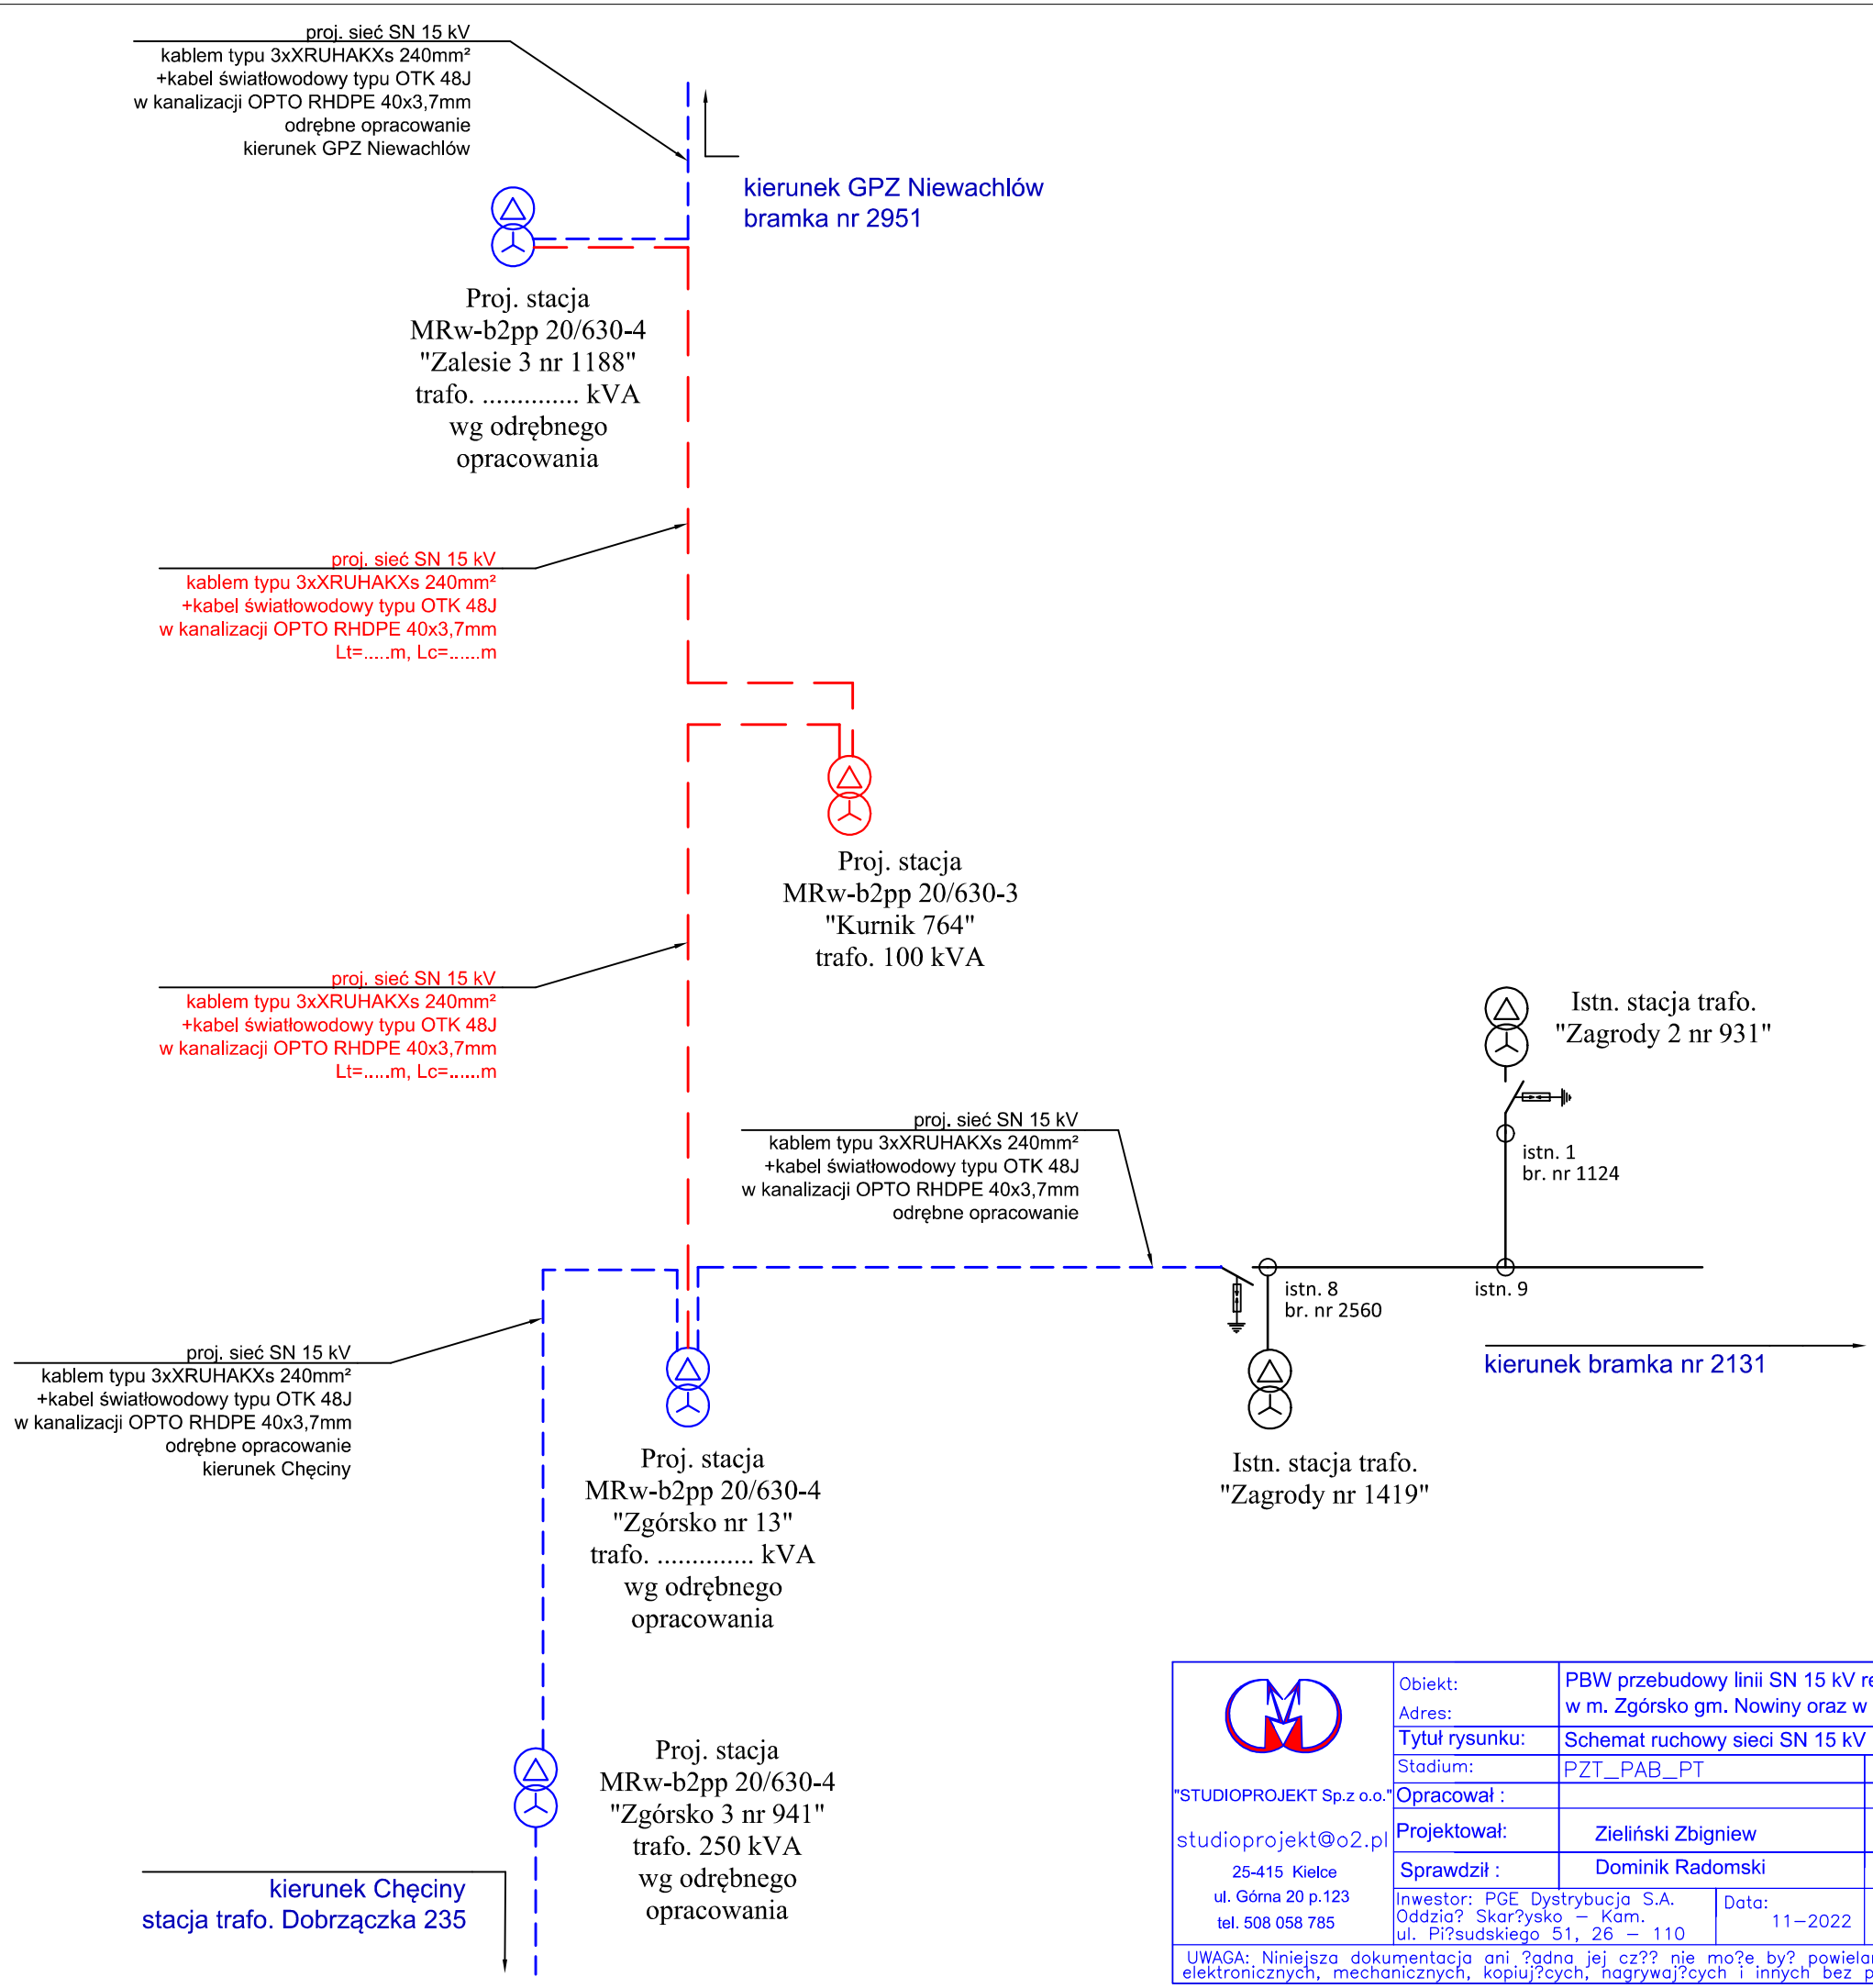

"STUDIOPROJEKT Sp.z o.o."
studioprojekt@o2.pl
25-415 Kielce
ul. Górna 20 p.123
tel. 508 058 785

Obiekt:	PBW przebudowy linii SN 15 kV relacji GPZ Niewachlów - Chęciny w m. Zgórsko gm. Nowiny oraz w m. Kielce			
Adres:				
Tytuł rysunku:	Schemat ruchowy sieci SN 15 kV			
Stadium:	PZT_PAB_PT	Specjalność	Nr uprawnień	Podpis
Opracował :				
Projektował:	Zieliński Zbigniew	elektryczna	KL-387/93	
Sprawdził :	Dominik Radomski	elektryczna	SWK/0113/PWBE/16	
Inwestor: PGE Dystrybucja S.A. Oddzia? Skar?ysko – Kam. ul. Pi?sudskiego 51, 26 – 110	Data: 11–2022	skala:		Nr rysunku: 8
				Strona:

UWAGA: Niniejsza dokumentacja ani ?adna jej cz?? nie mo?e by? powielana ani rozpowszechniana za pomoc? urz?dze? elektronicznych, mechanicznych, kopiuj?cych, nagrywaj?cych i innych bez pisemnej zgody posiadacza praw autorskich: