




Elewacja frontowa

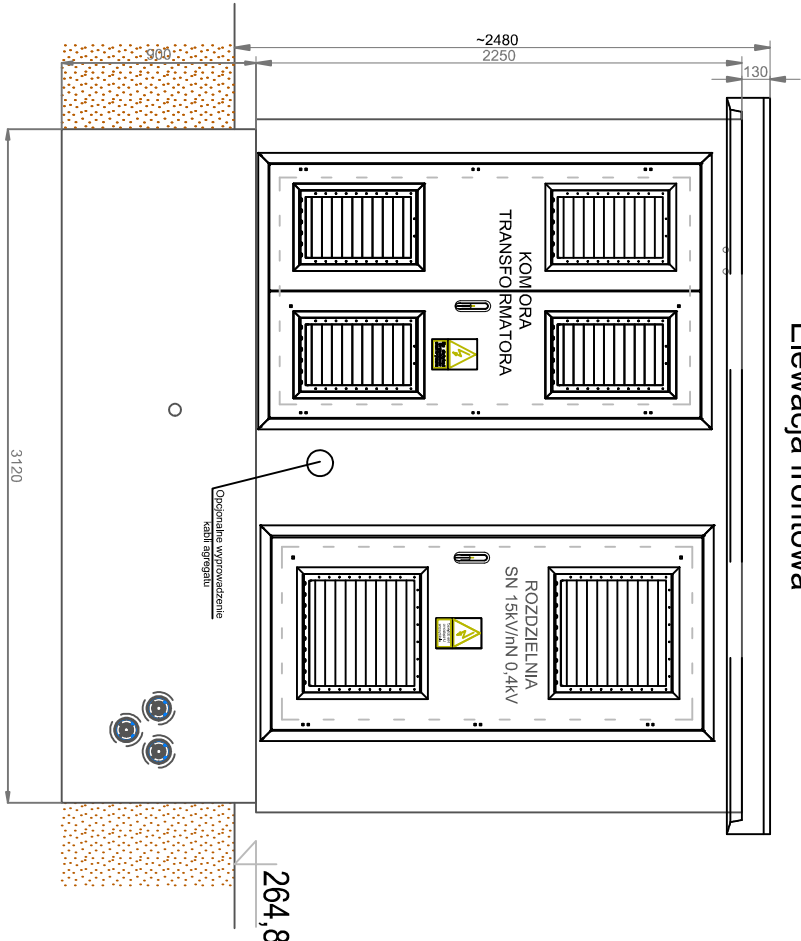


Elewacja tylna

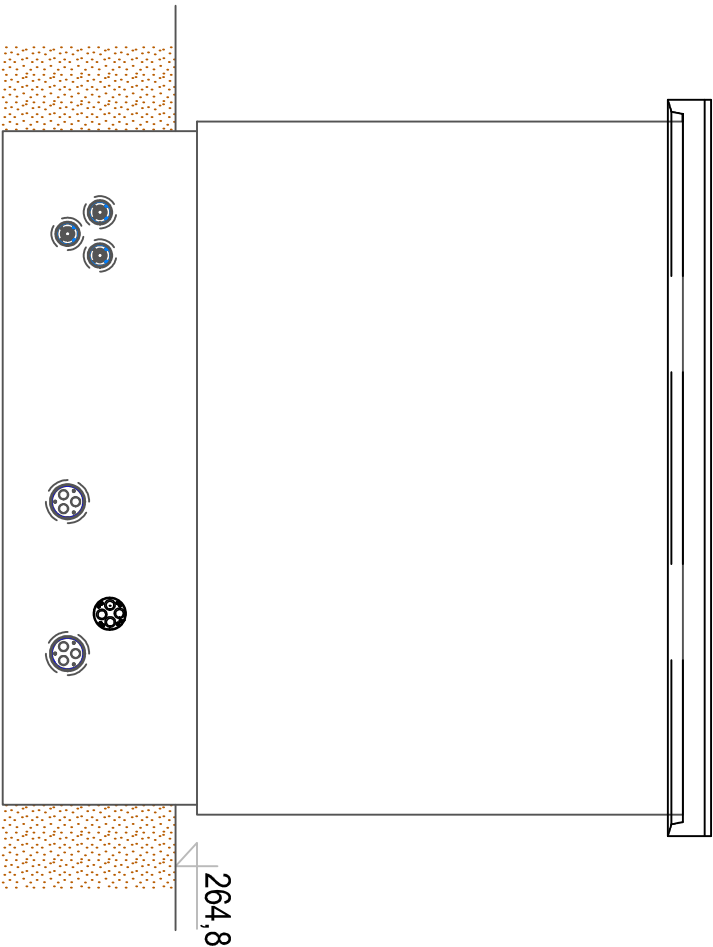


Elewacja boczna - lewa

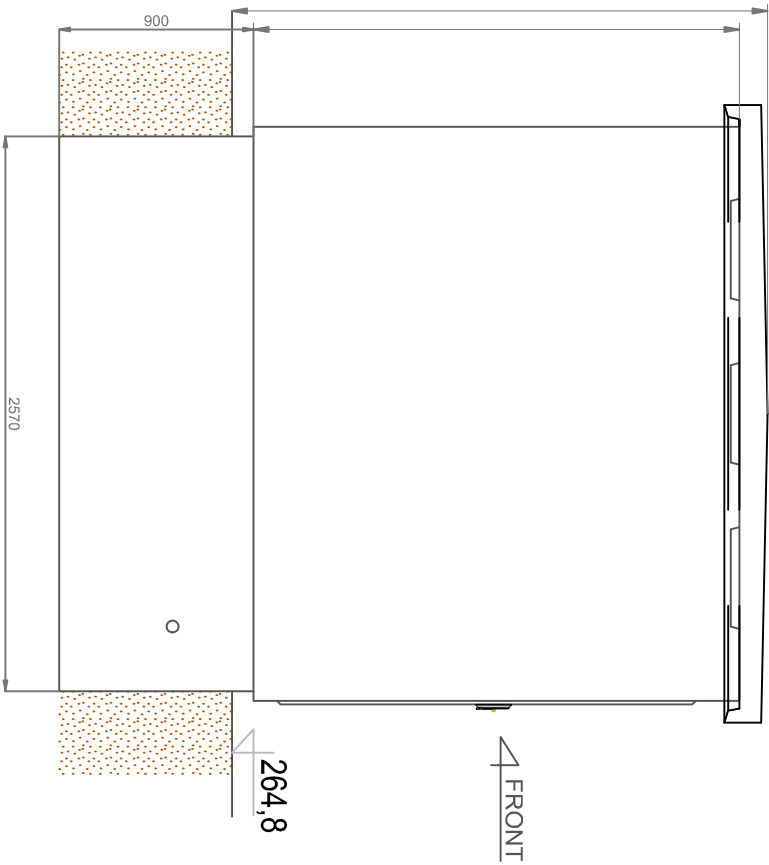

Elewacja boczna - prawa

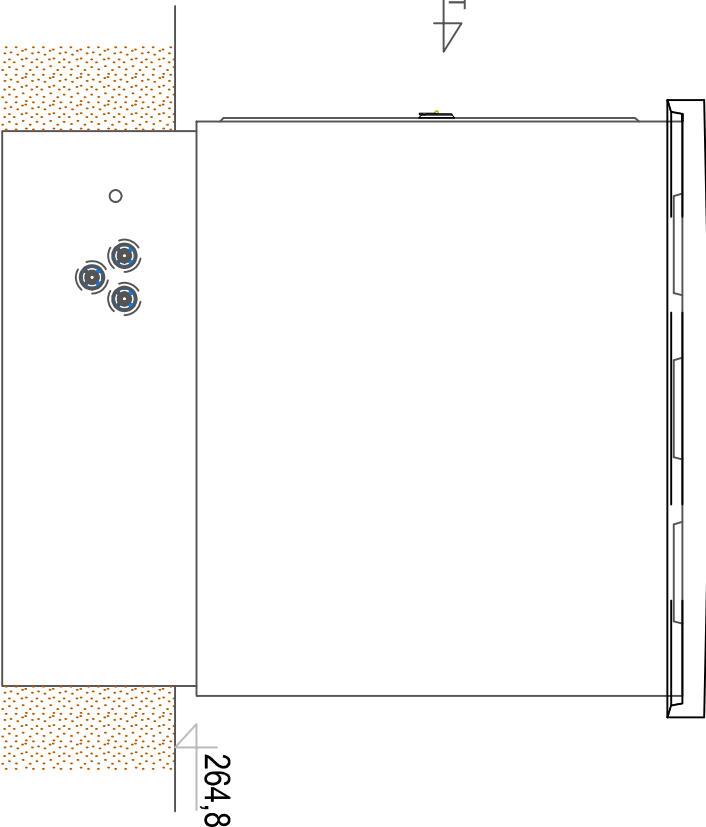

	Obiekt:		PBW przebudowy linii SN 15 kV relacji GPZ Niewachłów - Chęciny w m. Zgórsko gm. Nowiny oraz w m. Kielce			
	Adres:					
	Tytuł rysunku:		Widok proj. stacji trafo. MRw-b2pp 20/630 - Kurnik 764			
	Stadium:		Projekt budowlany		Specjalność	
	Opracował :				Nr uprawnień	
Projektował:		Zieliński Zbigniew		elektryczna		KL-387/93
Sprawdził :		Dominik Radomski		elektryczna		SWK/0113/ PMBE/16
Inwestor: PGE Dystrybucja S.A. Oddział Skarżysko – Kurnik ul. Piłsudskiego 51, 26 – 110		Data: 11-2022		skala: 1:35		Nr rysunku: 9
UWAGA: Niniejsza dokumentacja ani żadna jej część nie może być powielana ani rozpowszechniana za pomocą urządzeń elektronicznych, mechanicznych, kopiujących, nagrywających i innych bez pisemnej zgody posiadacza praw autorskich.						

Opracowano na podstawie materiałów:  
ZPUE S.A.  
ul. Jędrzejowska 79c  
29-100 WŁOSZCZOWA  
http:// www.zpue.pl  
e-mail: marketing@zpue.pl

