




Sieć zasilana ze stacji "POTOK WIELKI 3"

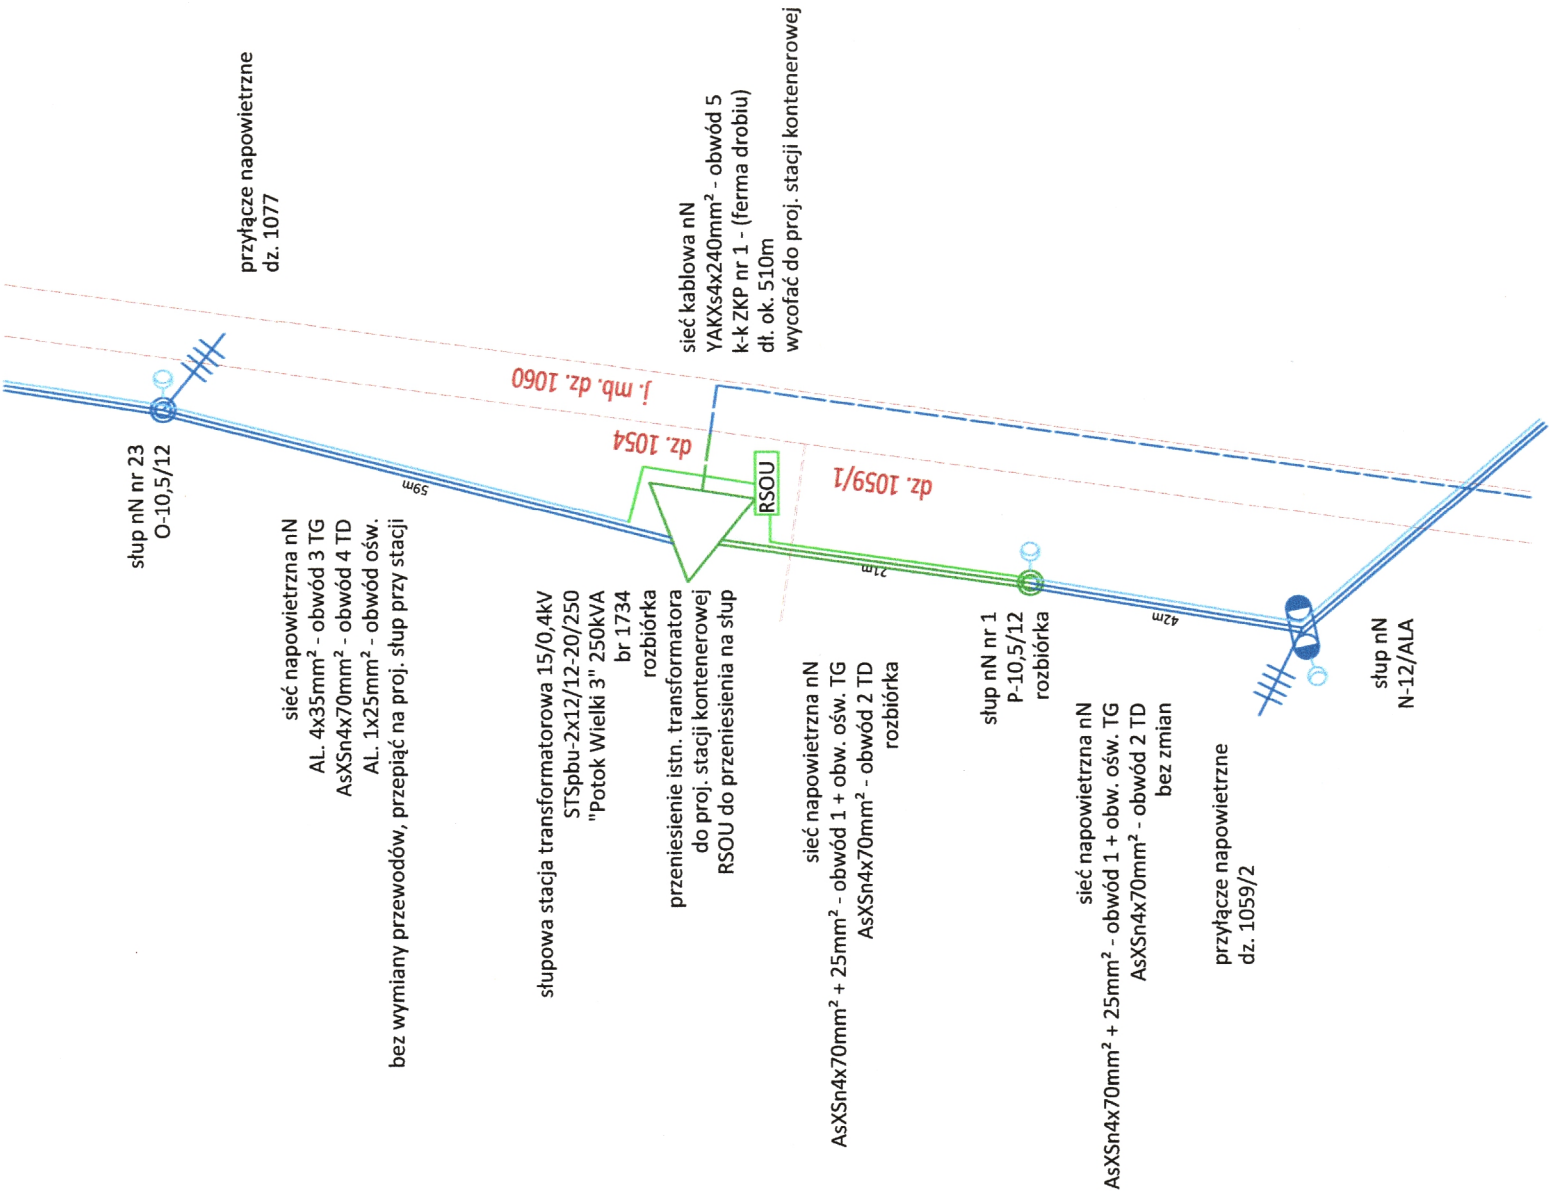

Sieć zasilana ze stacji "POTOK WIELKI 4"

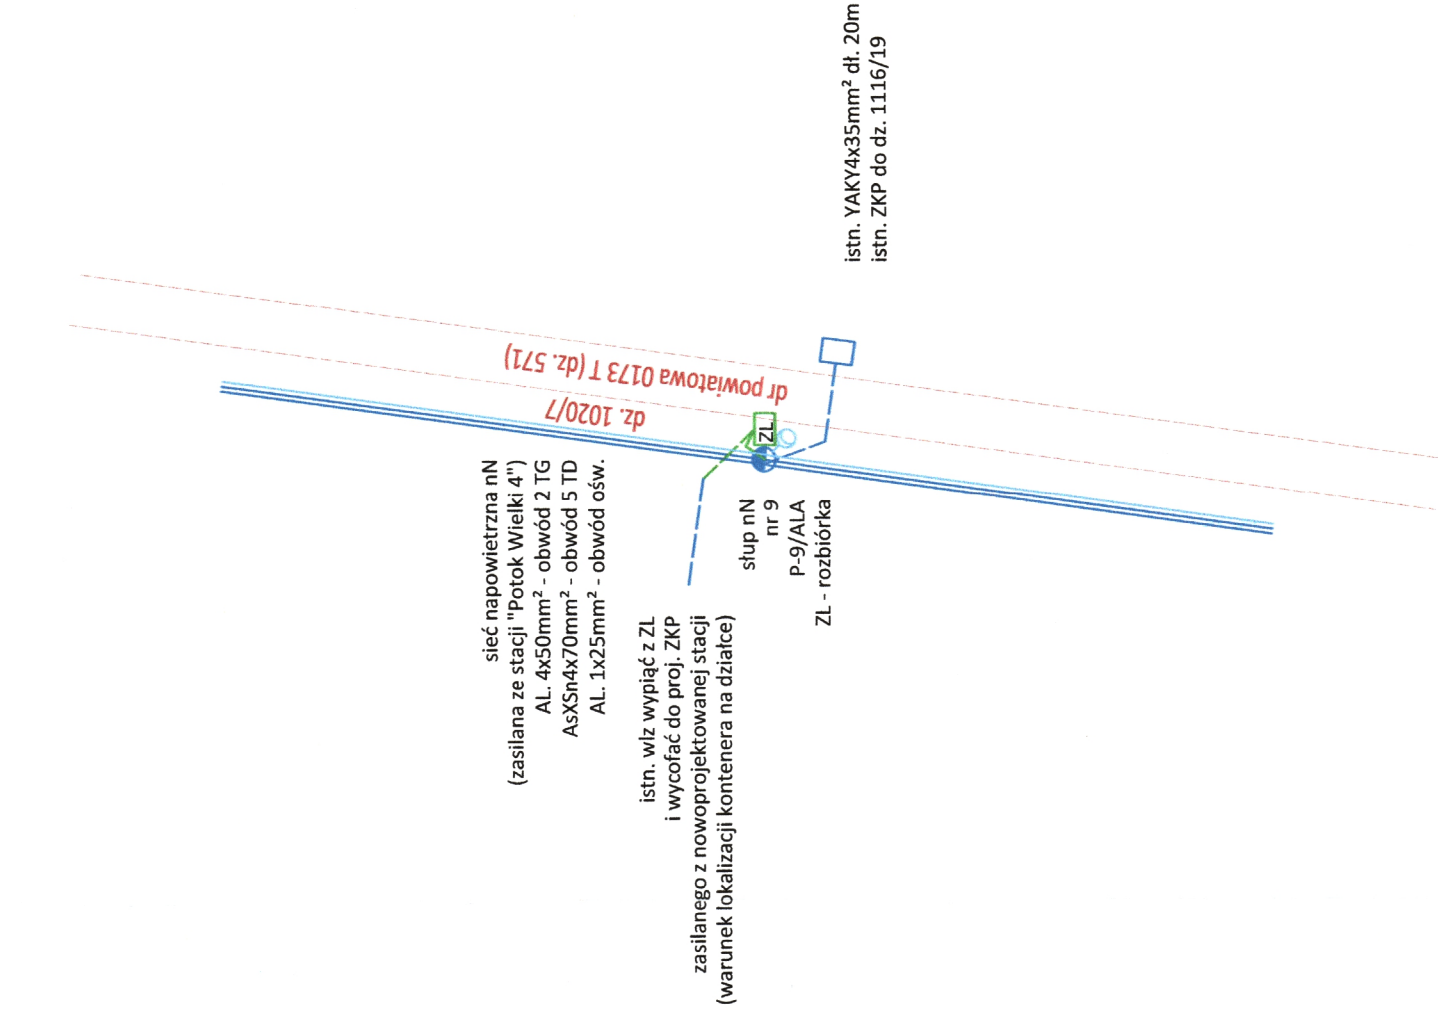

Sieć zasilana ze stacji "POTOK RSP"

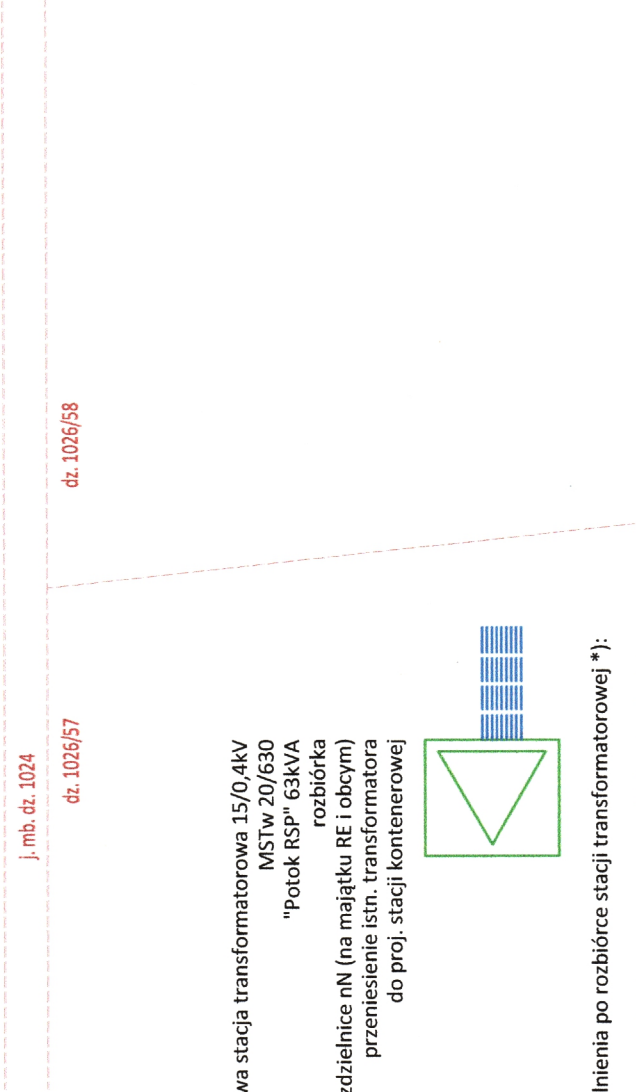

Legenda:

- Istniejąca infrastruktura elektroenergetyczna bez zmian
- Infrastruktura elektroenergetyczna przeznaczona do rozbiórki
- Infrastruktura objęta odrębnym opracowaniem
- Sieć dróg w obrębie inwestycji

Inwestor:		PGE Dystrybucja S.A. 20-340 Lublin, ul. Garbarska 21A	
Jednostka projektowa:		AZAKO Sp. z o.o., Dzielna 32dB, 26-300 Opoczno	
Nazwa i adres obiektu:			
PBW przebudowy linii SN GPZ Jędrzejów 1 - Wodzisław odgąszenie: br. nr 1241-Potok Mały 3,4			
Potok Wielki3,4-Potok Dziadowiki-Potok RSP w msc. Potok gm. Jędrzejów - etap II.1 - RE Kielce gm. Jędrzejów			
Stadium:	Nr projektu:	Nr umowy:	
Projekt Wykonawczy	K.PTK.190052	938/LZA/MC/2019	
Projektował:	Nr uprawnień:	Podpis:	
Paweł Kowalczyk	LOD/1927/POOE/12		
Asystował:	Nr uprawnień:	Podpis:	
Paweł Podkowiak			
Nazwa rysunku:		Data:	Skala:
Schemat sieci nN		10.2023	.....
stan istniejący, rozbiórki		Nr rysunku:	Nr strony:
		E-03	50 .....

UWAGA:  
trasy kabli na terenie spółdzielni nie zostały zinventaryzowane.  
\*) W związku z tym projektowane uzupełnienia doprowadzić w okolice stacji i zmutować