Profil przejścia poprzecznego pod drogą

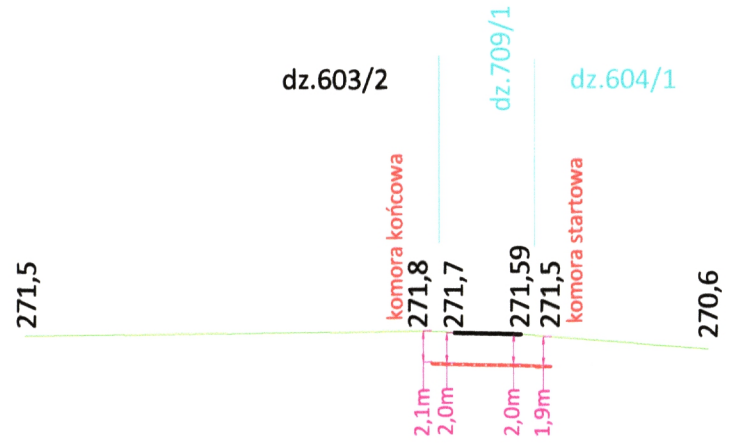

przecisk
proj. 3xXRUHAKXs1x240mm²
proj. rura ochronna SRS160 dł. 8m

Profil przejścia poprzecznego pod drogą

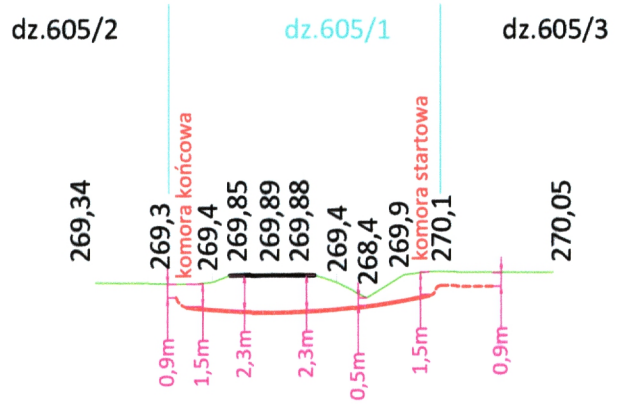

przewiert sterowany
proj. 3xXRUHAKXs1x240mm²
proj. rura ochronna SRS160 dł. 16m

Profil przejścia poprzecznego pod drogą

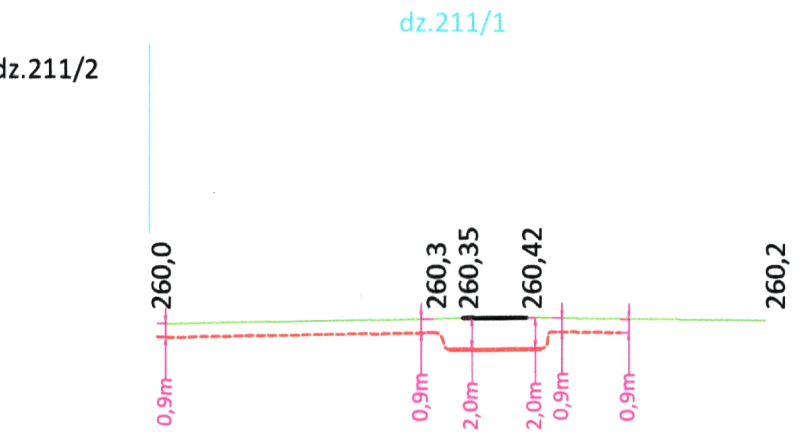

przecisk
proj. 3xXRUHAKXs1x120mm²
proj. rura ochronna SRS160 dł. 6m

Profil przejścia poprzecznego pod pasem drogowym drogi S7 w km. 589+300
(na wysokości wsi Potok Mały w odcinku Jędrzejów - Mierzawa)

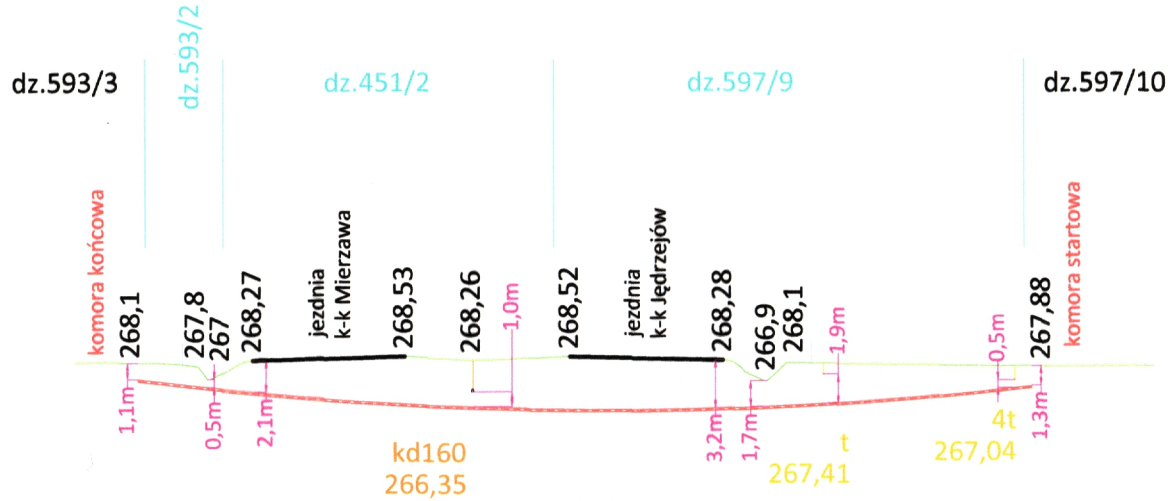

przewiert sterowany
proj. 3xXRUHAKXs1x240mm²
proj. rura ochronna SRS160 dł. 59m

Profil przejścia poprzecznego pod drogą

przecisk
proj. 3xXRUHAKXs1x240mm²
proj. rura ochronna SRS160 dł. 13m

Inwestor: PGE Dystrybucja S.A. 20-340 Lublin, ul. Garbarska 21A		
Jednostka projektowa: AZAKO Sp. z o.o., Dzielna 32dB, 26-300 Opoczno		
Nazwa i adres obiektu: PBW przebudowy linii SN GPZ Jędrzejów 1 - Wodzisław odgałęzienie: bramka nr 1241-Potok Mały 3,4 Potok Wielki3,4-Potok Dziadówki-Potok RSP w msc. Potok gm. Jędrzejów - etap II.1 - RE Kielce gm. Jędrzejów		
Stadium: Projekt Wykonawczy	*Nr projektu:* K.PTK.190052	*Nr umowy:* 938/LZA/MC/2019
Projektował: Paweł Kowalczyk	*Nr uprawnień:* LOD/1927/POOE/12	*Podpis:*
Asystował: Paweł Podkowiak	*Nr uprawnień:*	*Podpis:*
Nazwa rysunku: Profil przejścia poprzecznego Skrzyżowanie kabla z drogą	*Data:* 10.2023	*Skala:* 1:500
	Nr rysunku: E-15 b	*Nr strony:* 58