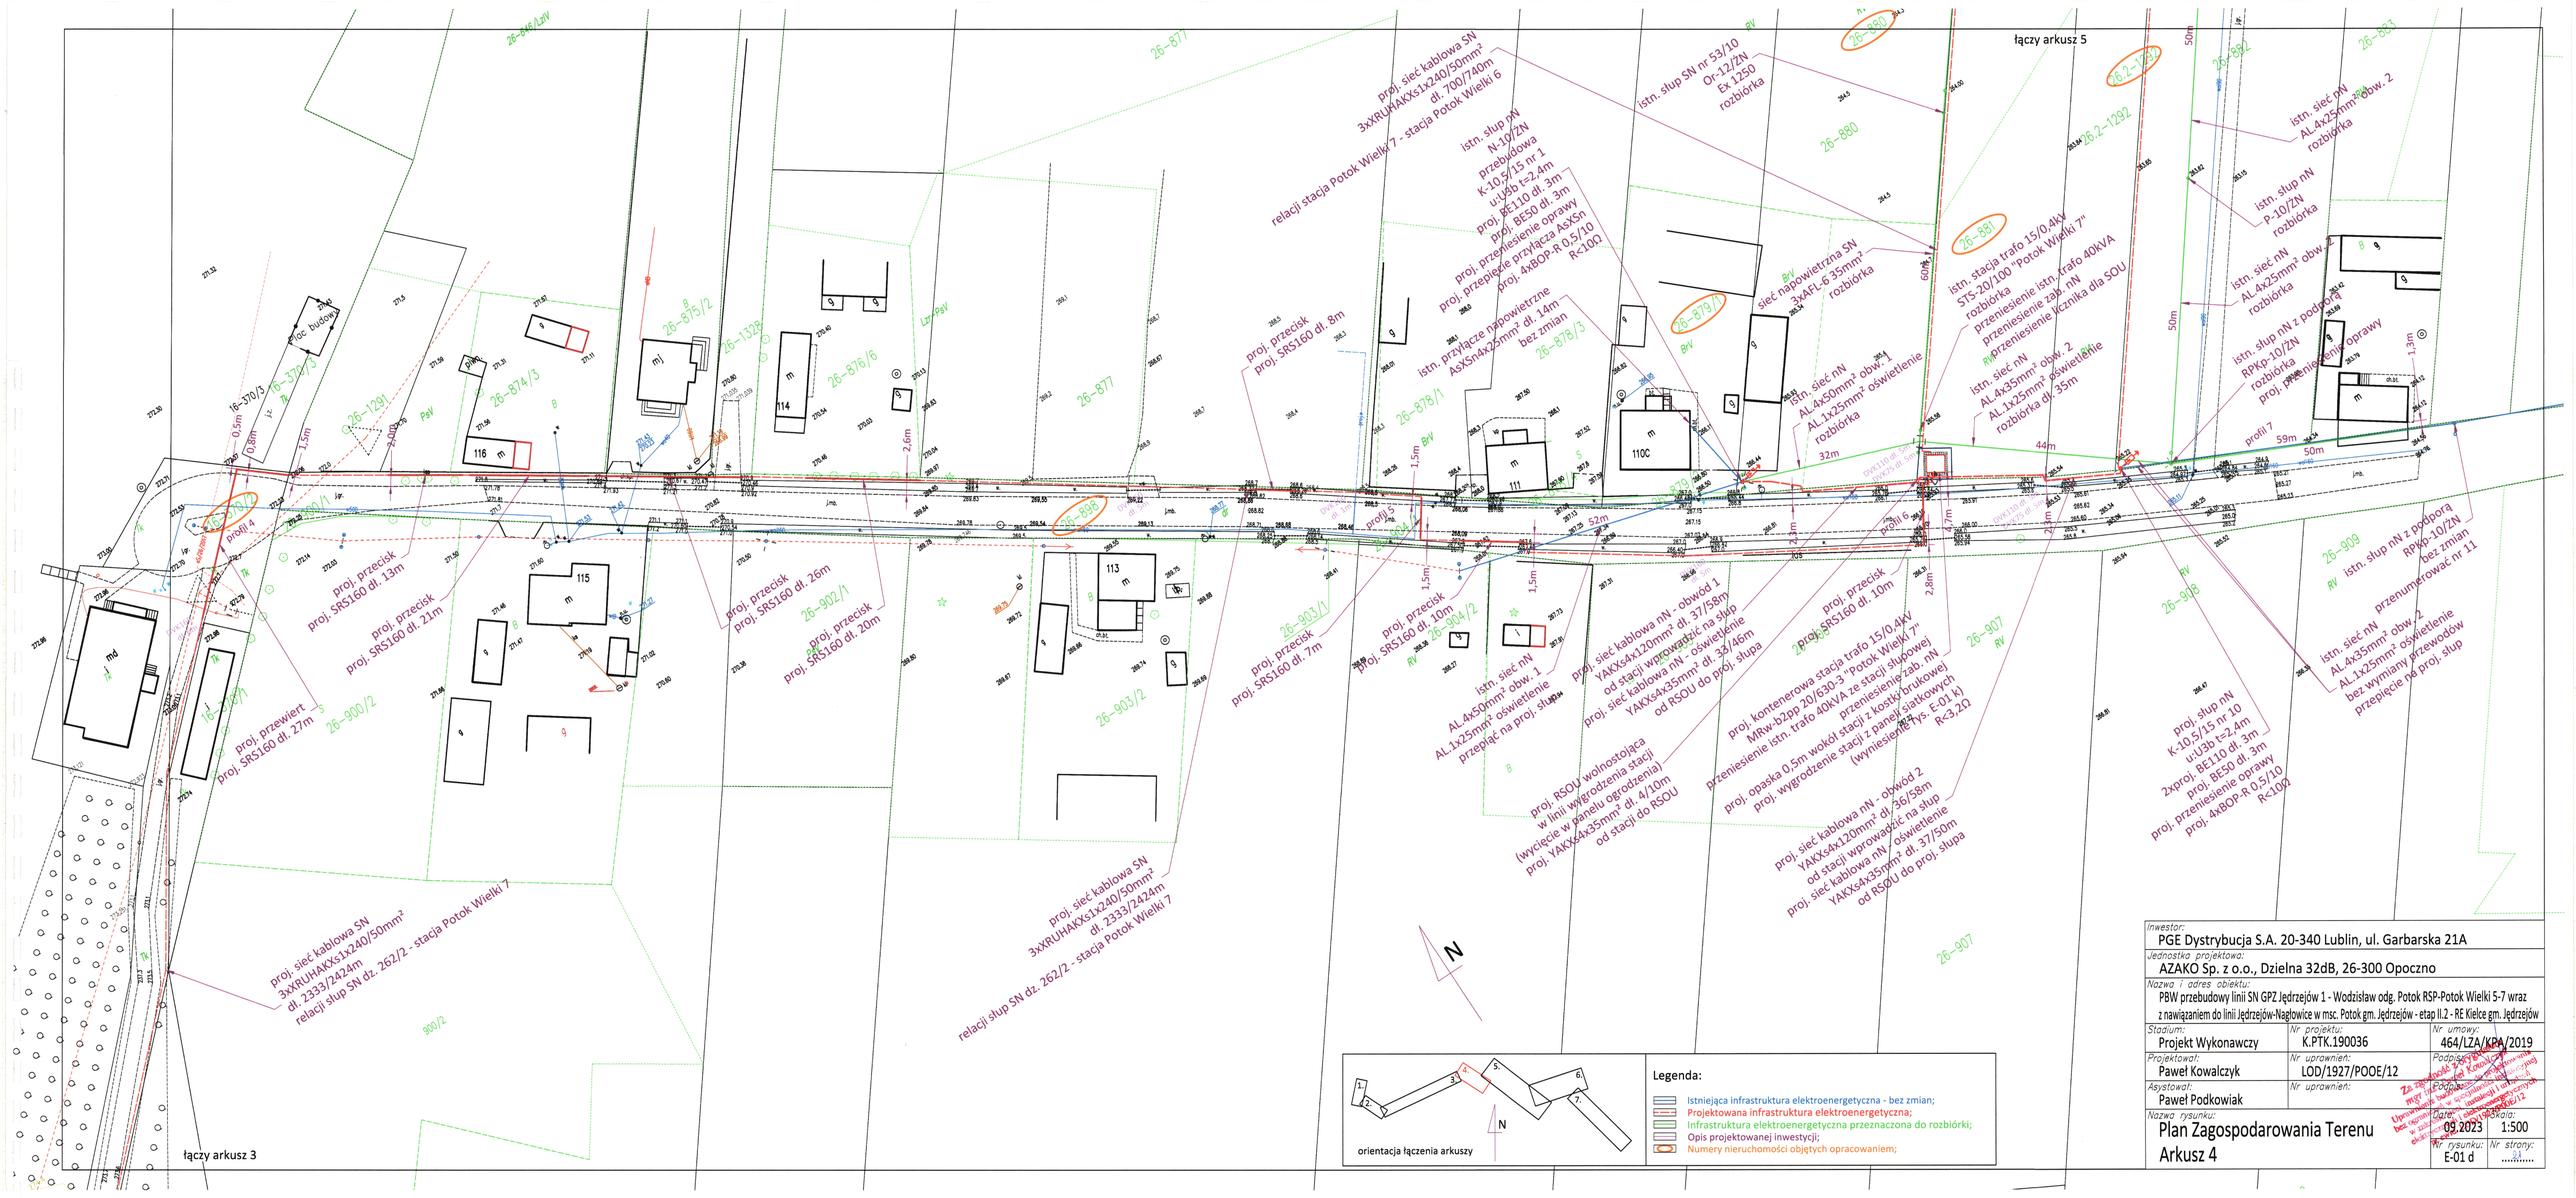

Inwestor:
PGE Dystrybucja S.A. 20-340 Lublin, ul. Garbarska 21A

Jednostka projektowa:
AZAKO Sp. z o.o., Dzielna 32dB, 26-300 Opoczno

Nazwa i adres obiektu:
PBW przebudowy linii SN GPZ Jędrzejów 1 - Wodzisław odg. Potok RSP-Potok Wielki 5-7 wraz z nawiązaniem do linii Jędrzejów-Nagłowice w msc. Potok gm. Jędrzejów - etap II.2 - RE Kielce gm. Jędrzejów

Stadium:	Nr projektu:	Nr umowy:
Projekt Wykonawczy	K.PTK.190036	464/LZA/KPA/2019
Projektował:	Nr uprawnień:	Podpis:
Paweł Kowalczyk	LOD/1927/POOE/12	
Asystował:	Nr uprawnień:	Podpis:
Paweł Podkowiak		

Nazwa rysunku:
Plan Zagospodarowania Terenu
Arkusz 4

Data: 09.2023 | Skala: 1:500
Nr rysunku: E-01 d | Nr strony: 3/4

Za zgodność z oryginałem. Wydruk z systemu. Uprawnienia budowlane bez ograniczeń. Projektant nie ponosi odpowiedzialności za zmiany dokonane przez osoby trzecie. Paweł Kowalczyk LOD/1927/POOE/12