



UWAGA:

na słupach nN podwieszone przewody obcego operatora

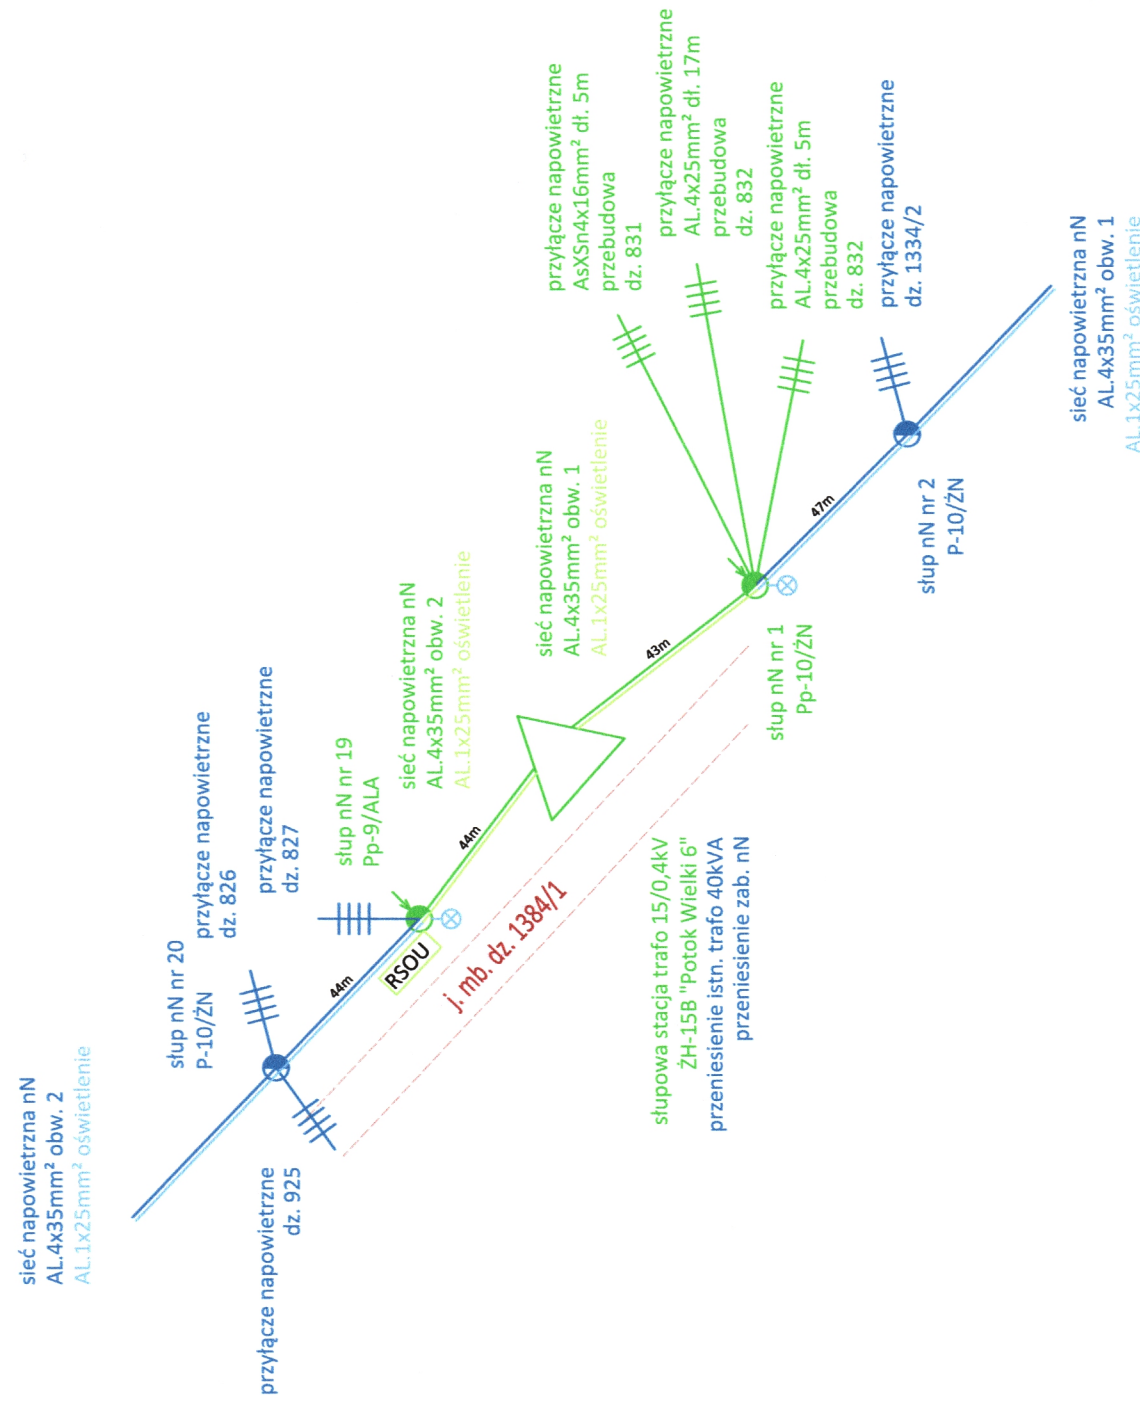

UWAGA:

na słupach nN podwieszone przewody obcego operatora

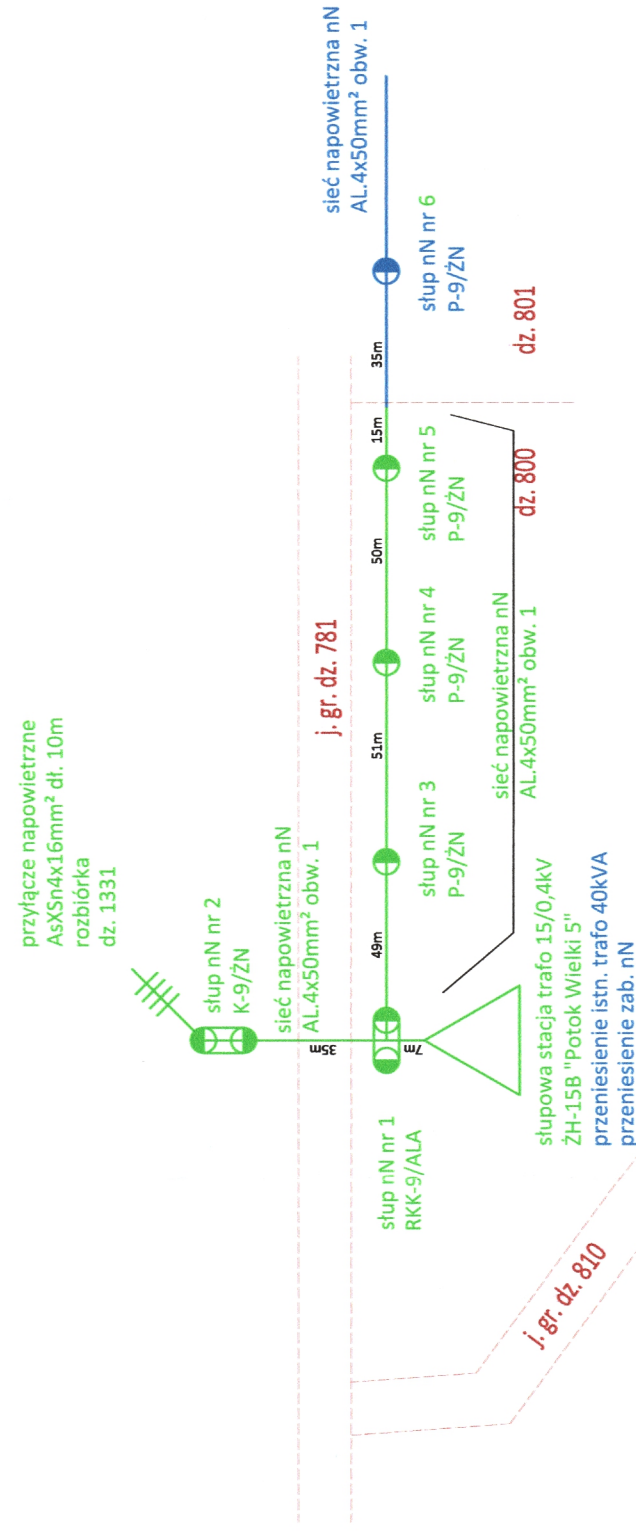


UWAGA:

na słupach nN podwieszone przewody obcego operatora

Legenda:

- | | |
|-------|--|
| | Istniejąca infrastruktura elektroenergetyczna bez zmian |
| | Infrastruktura elektroenergetyczna przeznaczona do rozbiórki |
| | Infrastruktura objęta odrębnym opracowaniem |
| druga | Sieć dróg w obrębie inwestycji |

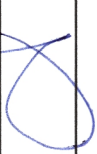Inwestor: PGE Dystrybucja S.A. 20-340 Lublin, ul. Garbarska 21A	
Jednostka projektowa: AZAKO Sp. z o.o., Dzielna 32dB, 26-300 Opoczno	
Nazwa i adres obiektu: PBW przebudowy linii SN GPZ Jędrzejów 1 - Wodzisław odg. Potok RSP-Potok Wielki 5-7 wraz z nawiązaniem do linii Jędrzejów-Nagłowice w msc. Potok gm. Jędrzejów - etap II.2 - RE Kielce gm. Jędrzejów	
Stadium: Projekt Wykonawczy	Nr umowy: 454/LZA/KPA/2019
Projektował: Paweł Kowalczyk	Nr uprawnień: LOD/1927/POOE/12
Asystował: Paweł Podkowiak	Podpis: 
Nazwa rysunku:	Skala:
Schemat sieci nN	Data: 09.2023
stan istniejący, rozbiórki	Nr rysunku: E-03
	Nr strony: 30
