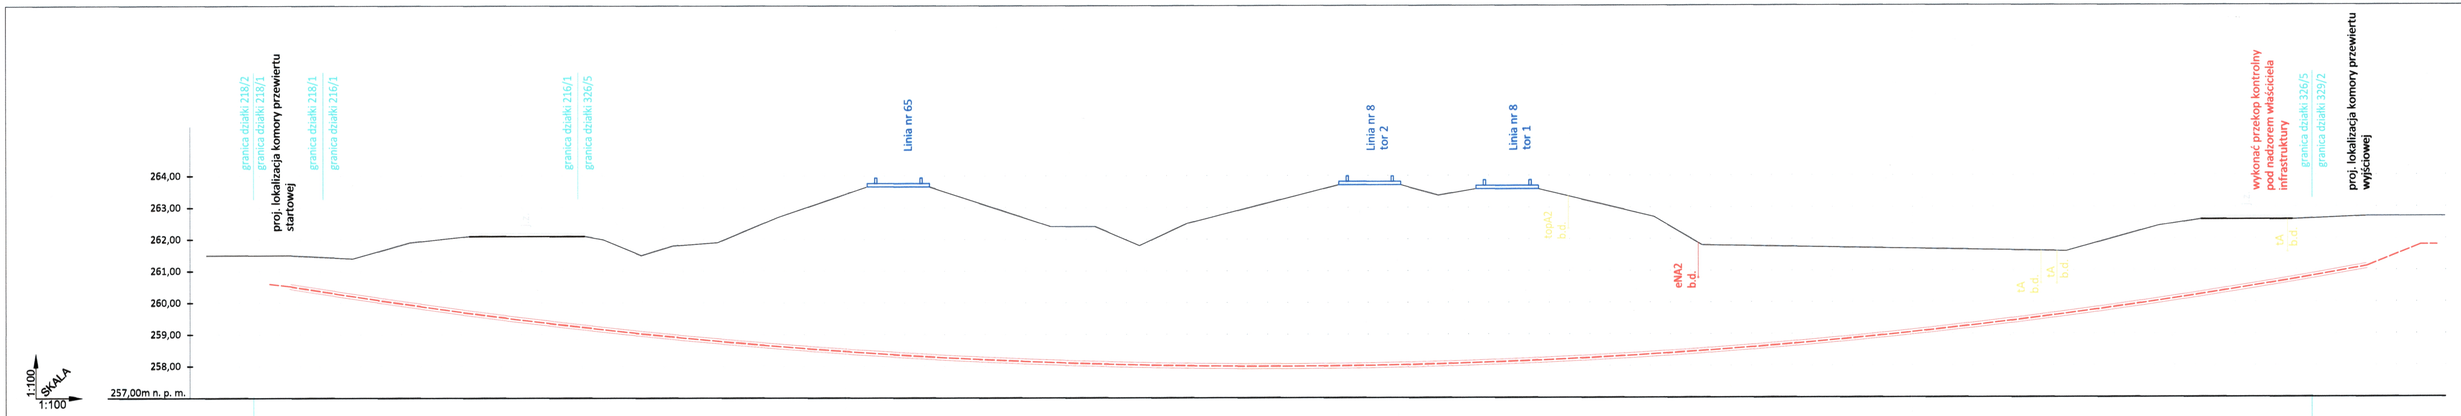
granica działki 218/2
granica działki 218/1
proj. lokalizacja komory przewiertu startowej
granica działki 218/1
granica działki 216/1
granica działki 216/1
granica działki 326/5
Linia nr 65
Linia nr 8 tor 2
Linia nr 8 tor 1
topN2 b.d.
eNA2 b.d.
wykonać przekop kontrolny pod nadzorem właściciela infrastruktury
granica działki 326/5
granica działki 329/2
proj. lokalizacja komory przewiertu wyjściowej
1A b.d.
1A b.d.
1A b.d.
264,00
263,00
262,00
261,00
260,00
259,00
258,00
257,00m n. p. m.
SKALA 1:100
1:100

| | | |