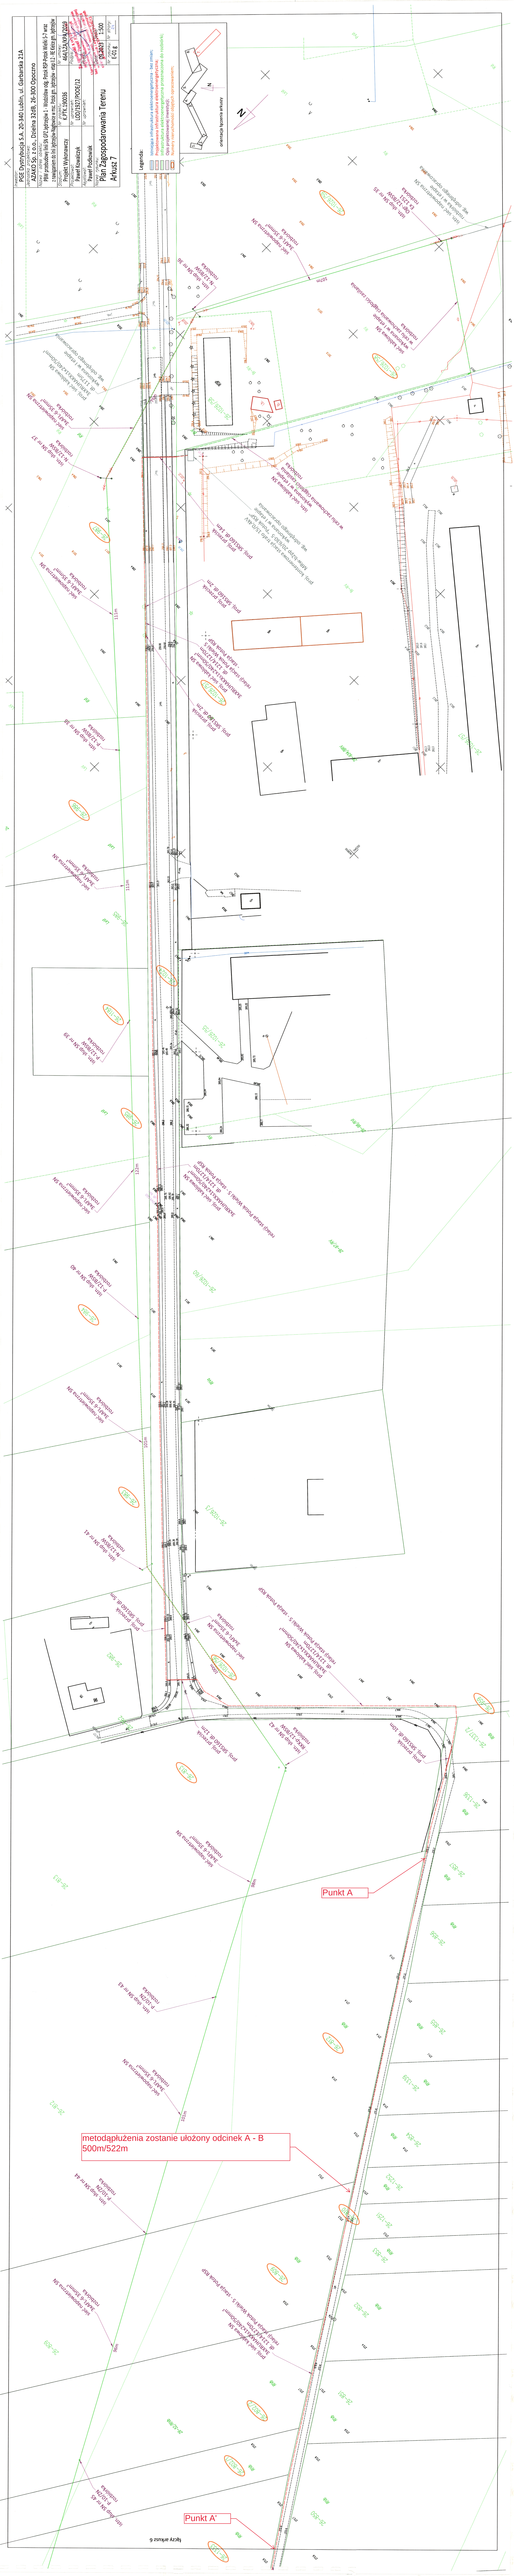
Punkt A
Punkt A'
metoda pluźenia zostanie ułożony odcinek A - B 500m/522m