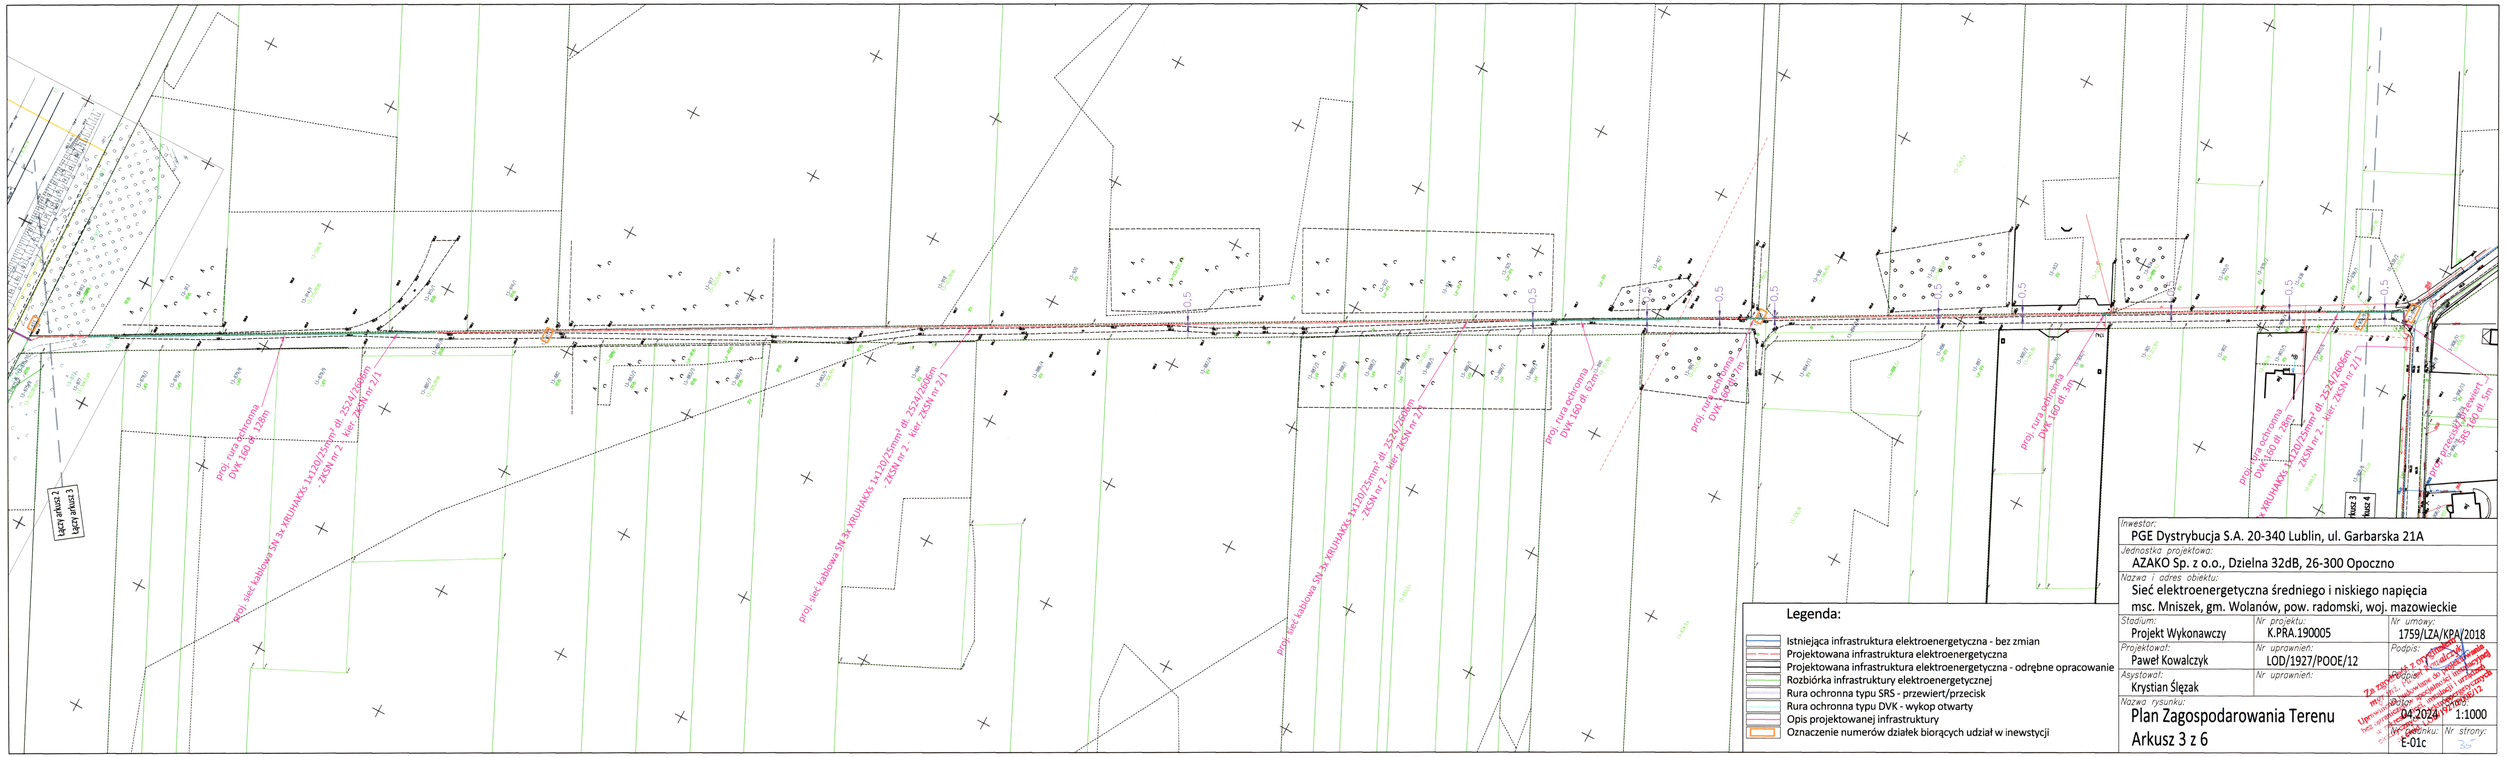

Legenda:

- Istniejąca infrastruktura elektroenergetyczna - bez zmian
- Projektowana infrastruktura elektroenergetyczna
- Projektowana infrastruktura elektroenergetyczna - odrębne opracowanie
- Rozbiórka infrastruktury elektroenergetycznej
- Rura ochronna typu SRS - przewiert/przecisk
- Rura ochronna typu DVK - wykop otwarty
- Opis projektowanej infrastruktury
- Oznaczenie numerów działek biorących udział w inewstycji

Inwestor: PGE Dystrybucja S.A. 20-340 Lublin, ul. Garbarska 21A		
Jednostka projektowa: AZAKO Sp. z o.o., Dzielna 32dB, 26-300 Opoczno		
Nazwa i adres obiektu: Sieć elektroenergetyczna średniego i niskiego napięcia msc. Mniszek, gm. Wolanów, pow. radomski, woj. mazowieckie		
Stadium: Projekt Wykonawczy	Nr projektu: K.PRA.190005	Nr umowy: 1759/LZA/KPA/2018
Projektował: Paweł Kowalczyk	Nr uprawnień: LOD/1927/POOE/12	Podpis:
Asystował: Krystian Ślęzak	Nr uprawnień:	Podpis:
Nazwa rysunku: Plan Zagospodarowania Terenu Arkusz 3 z 6	Data: 04.2024	Skala: 1:1000
	Nr rysunku: E-01c	Nr strony: 35

Za zgodność z oryginałem
mgr inż. Paweł Kowalczyk
Uprawnienia budowlane do projektowania bez ograniczenia specjalności i ograniczeń w zakresie sieci, instalacji i urządzeń elektrycznych i elektroenergetycznych
Nr ewidencyjny: LOD/1927/POOE/12