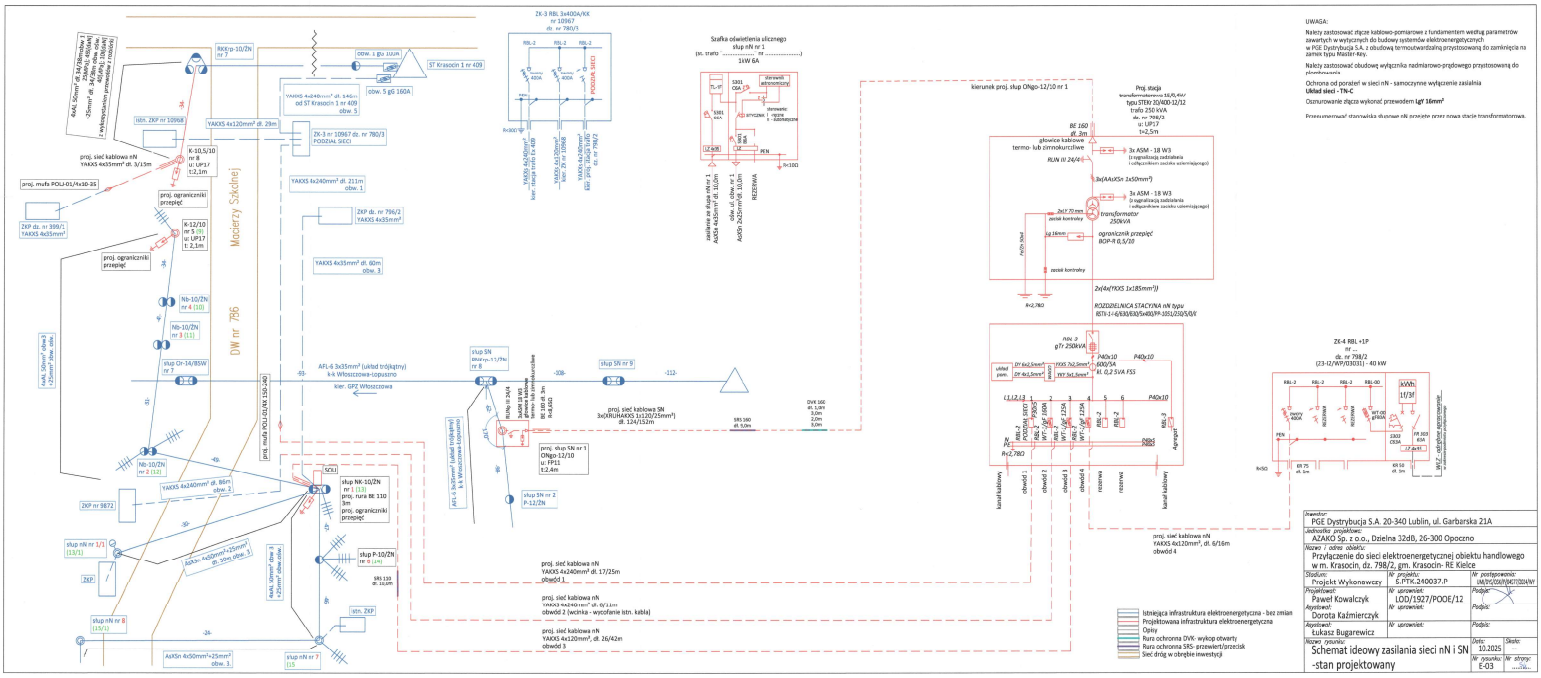
UWAGA:
Należy zastosować złącze kablowo-pomiarowe z fundamentem według parametrów zawartych w wytycznych do budowy systemów elektroenergetycznych w PGE Dystrybucja S.A. z obudową termoutwardzalną przystosowaną do zamknięcia na zamek typu Master-Key.
Należy zastosować obudowę wyłącznika nadnarowo-prądowego przystosowaną do plombowania.
Ochrona od porażeń w sieci nN - samoczynne wyłączenie zasilania
Układ sieci - TN-C
Oznurowanie złącza wykonać przewodem LgY 16mm²
Przewymiarować istniejącą słupową nN projekt przy nowej stacji transformatorowej.
kierunek proj. słup ONgo-12/10 nr 1
Proj. stacja
typu STEN 30/400-12/12
trafo 250 kVA
u: UP17
t=2,5 m
ZK-4 RBL +1P
nr ...
dz. nr 798/2
(Z3-12/WP/030331) - 40 kW
ZK-3 RBL 3x400A/KK
nr 10967
dz. nr 780/1
Szafka oświetlenia ulicznego
słup nN nr 1
(nr. trafo ..... nr .....)
1kW 6A
ZK-3 nr 10967 dz. nr 780/3
PODZIAŁ SIECI
ZKP dz. nr 796/2
ZKP dz. nr 399/1
ZKP nr 9872
istn. ZKP nr 10968
istn. ZKP
słup SN nr 8
słup SN nr 9
słup SN nr 2
P-12/ZN
słup NK-10/ZN
nr 1 (13)
słup P-10/ZN
nr 6 (14)
słup nN nr 1/1
(13/1)
słup nN nr 8
(13/1)
słup nN nr 7
(13
Macierzy Sokolnej
DW nr 796
proj. sieć kablowa nN
YAKXS 4x95mm² dł. 3/10m
proj. muft POLJ-01/4x50-35
proj. ogranicznik przepięć
proj. muft POLJ-01/AX 150-240
proj. sieć kablowa SN
3x(XRUHAKXS 1x120/25mm²)
dł. 124/152m
proj. słup SN nr 1
ONgo-12/10
u: FP11
t.2,4m
proj. sieć kablowa nN
YAKXS 4x240mm² dł. 17/25m
obwód 1
proj. sieć kablowa nN
YAKXS 4x240 mm² dł. 6/13m
obwód 2 (wcinka - wyciąganie istn. kabla)
proj. sieć kablowa nN
YAKXS 4x120mm², dł. 26/42m
obwód 3
proj. sieć kablowa nN
YAKXS 4x120mm², dł. 6/16m
obwód 4
Istniejąca infrastruktura elektroenergetyczna - bez zmian
Projektowana infrastruktura elektroenergetyczna
Opisy
Ruro ochronna DVK- wykop otwarty
Ruro ochronna SRS- przewiert/przecisk
Sieć dróg w obrębie inwestycji
Inwestor:
PGE Dystrybucja S.A. 20-340 Lublin, ul. Garbarska 21A
Jednostka projektowa:
AZAKO Sp. z o.o., Dzielna 32d/8, 26-300 Opoczno
Nazwa i adres obiektu:
Przyłączenie do sieci elektroenergetycznej obiektu handlowego w m. Krasocin, dz. 798/2, gm. Krasocin- RE Kielce
Stadium:
Projekt Wykonawczy
Nr projektu:
E.PTPC.240037.P
Nr postępowania:
UM/PZG/0169/POE/2024/WI
Projektował:
Paweł Kowalczyk
Nr uprawnień:
LOD/1927/POOE/12
Podpis:
Zatwierdził:
Dorota Kaźmierczyk
Nr uprawnień:
Podpis:
Sprawdził:
Łukasz Bugarewicz
Nr uprawnień:
Podpis:
Nazwa rysunku:
Schemat ideowy zasilania sieci nN i SN
-stan projektowany
Data:
10.2025
Skala:
Nr rysunku:
E-03
Nr strony: