



ORIENTACJA W TERENIE

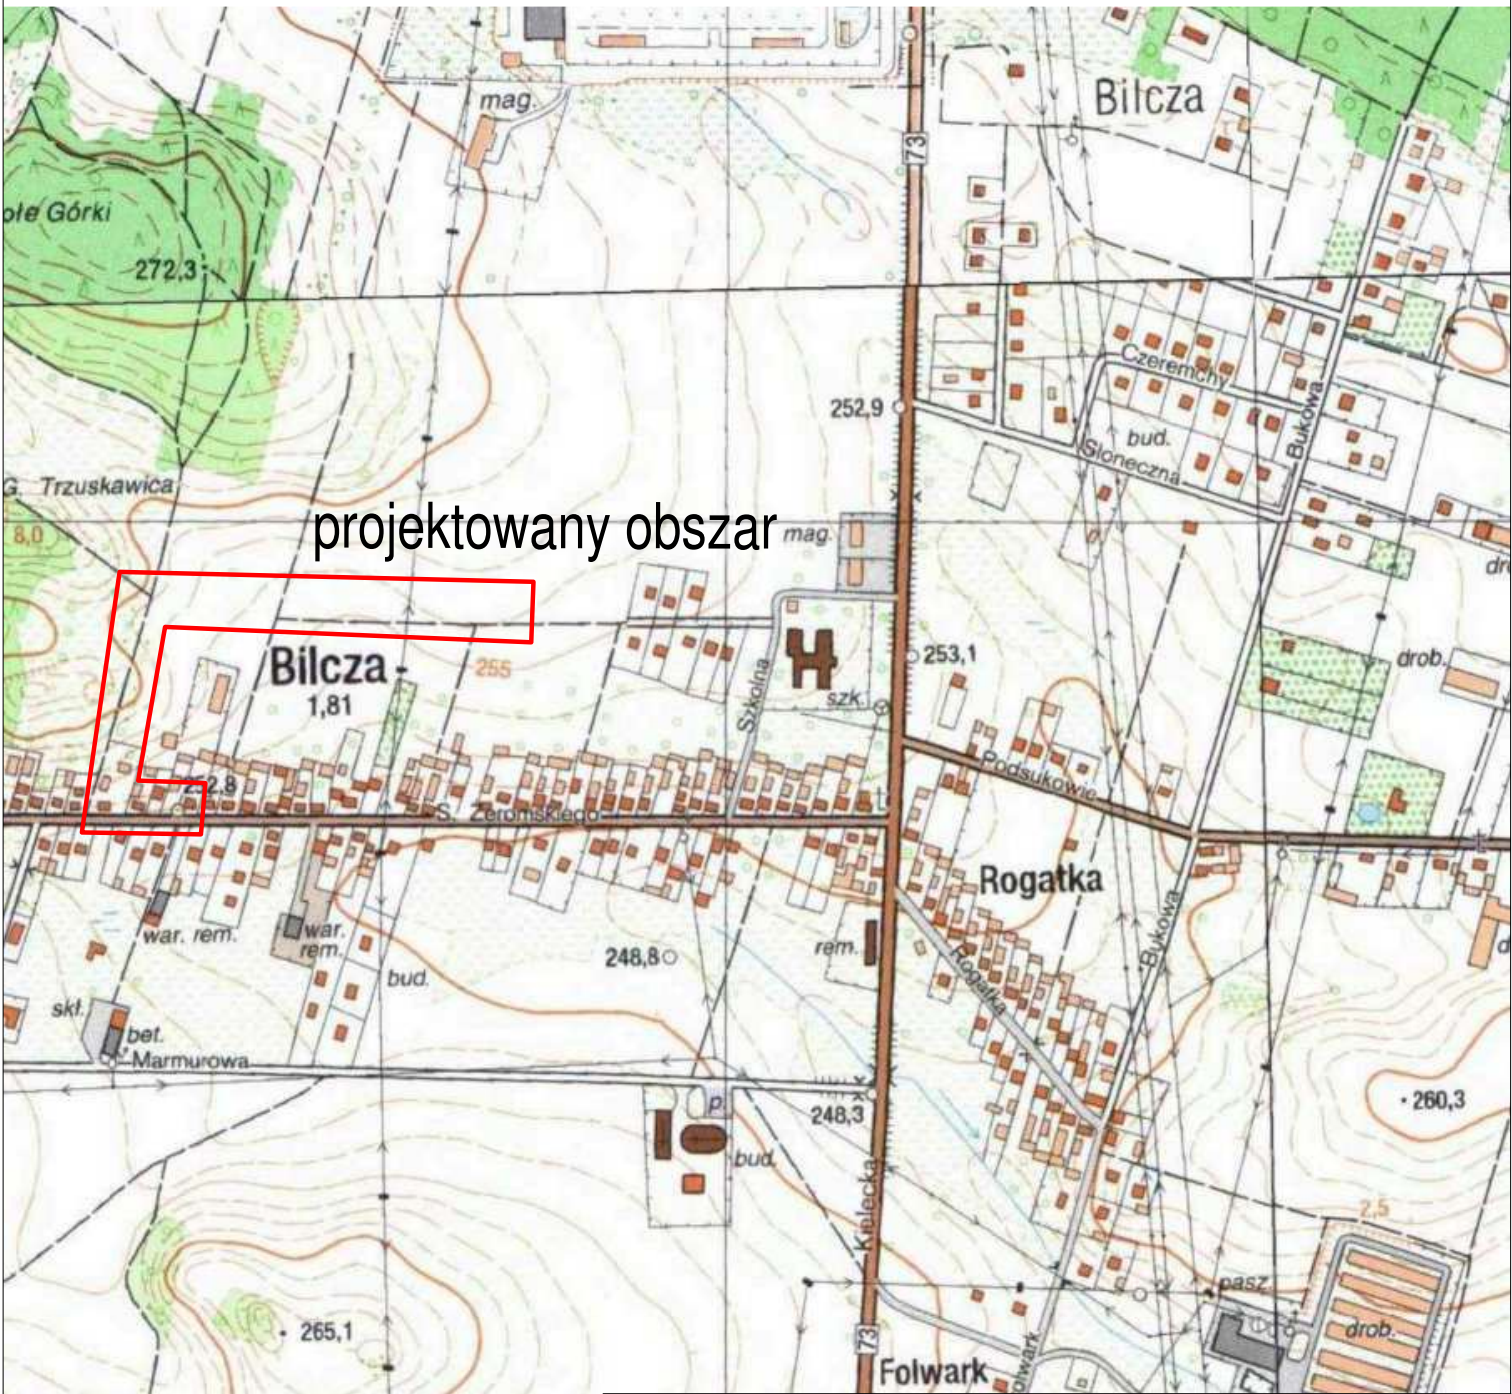

 ElanProjekt.pl		PUS ELAN mgr. inż.. Andrzej Niechciał ul. Jarzębinowa 50 26-065 Piekoszów biuro: 25-516 Kielce ul. IX wieków Kielc 6 lok. 29		
Inwestor: PGE DYSTRYBUCJA S.A. Oddział w Skarżysku - Kamiennej Al. Piłsudskiego 51				
Tytuł zadania: PBW przyłączenie do sieci elektroenergetycznej odbiorców w m. Bilcza ul. Podmiejska dz. 77/2, 70/6 gm. Morawica - RE Kielce			Stadium: PROJEKT TECHNICZNY	
Branża:	ELEKTRYCZNA	numer uprawnień:	podpis	data
Projektował:	mgr inż. el. Andrzej Niechciał	SWK/0147/PWOE/04		07.2025
Opracował:	mgr inż. el. Bartłomiej Klimek	----		
Sprawdził:	mgr inż. el. Adam Malarski	KI-404/94		
Treść rysunku: Orientacja w terenie			skala:	nr rys.:
			1:500	1