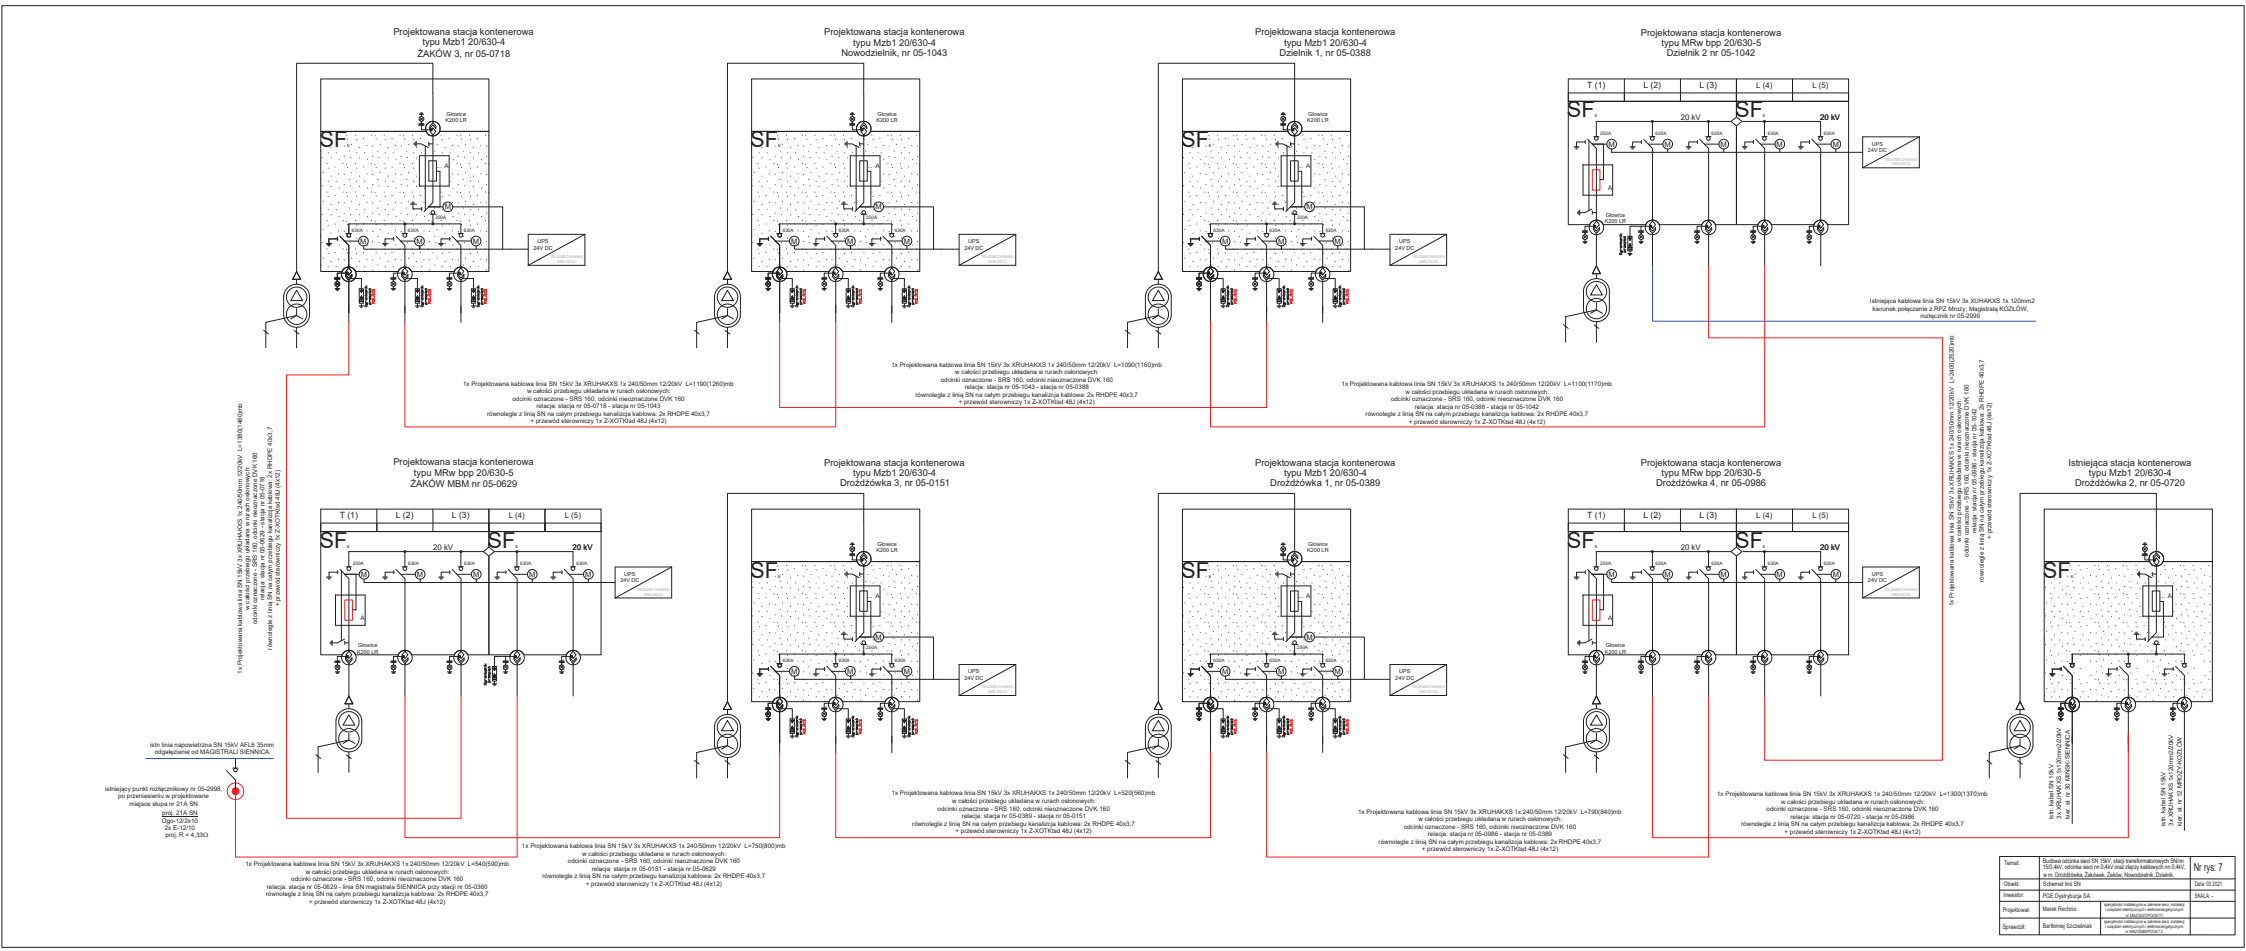
Projektowana stacja kontenerowa
typu Mzb1 20/630-4
ŻAKÓW 3, nr 05-0718
Projektowana stacja kontenerowa
typu Mzb1 20/630-4
Nowodzielnik, nr 05-1043
Projektowana stacja kontenerowa
typu Mzb1 20/630-4
Dzielnik 1, nr 05-0388
Projektowana stacja kontenerowa
typu MRw bpp 20/630-5
Dzielnik 2 nr 05-1042
Istniejąca kablowa linia SN 15kV 3x XUHAKXS 1x 120mm2
kierunek połączenie z RPZ Mroży, Magistralą KOŻUCHÓW,
rozłącznik nr 05-2999
1x Projektowana kablowa linia SN 15kV 3x XRUHAKXS 1x 240/50mm 12/20kV L=1190(1260)mb
w całości przebiegu układana w rurach osłonowych:
odcinki oznaczone - SRS 160, odcinki nieoznaczone DVK 160
relacja: stacja nr 05-0718 - stacja nr 05-1043
równolegle z linią SN na całym przebiegu kanalizacja kablowa: 2x RHDPE 40x3,7
+ przewód sterowniczy 1x Z-XOTKtad 48J (4x12)
1x Projektowana kablowa linia SN 15kV 3x XRUHAKXS 1x 240/50mm 12/20kV L=1090(1160)mb
w całości przebiegu układana w rurach osłonowych:
odcinki oznaczone - SRS 160, odcinki nieoznaczone DVK 160
relacja: stacja nr 05-1043 - stacja nr 05-0388
równolegle z linią SN na całym przebiegu kanalizacja kablowa: 2x RHDPE 40x3,7
+ przewód sterowniczy 1x Z-XOTKtad 48J (4x12)
1x Projektowana kablowa linia SN 15kV 3x XRUHAKXS 1x 240/50mm 12/20kV L=1100(1170)mb
w całości przebiegu układana w rurach osłonowych:
odcinki oznaczone - SRS 160, odcinki nieoznaczone DVK 160
relacja: stacja nr 05-0388 - stacja nr 05-1042
równolegle z linią SN na całym przebiegu kanalizacja kablowa: 2x RHDPE 40x3,7
+ przewód sterowniczy 1x Z-XOTKtad 48J (4x12)
Projektowana stacja kontenerowa
typu MRw bpp 20/630-5
ŻAKÓW MBM nr 05-0629
Projektowana stacja kontenerowa
typu Mzb1 20/630-4
Drożdżówka 3, nr 05-0151
Projektowana stacja kontenerowa
typu Mzb1 20/630-4
Drożdżówka 1, nr 05-0389
Projektowana stacja kontenerowa
typu MRw bpp 20/630-5
Drożdżówka 4, nr 05-0986
Istniejąca stacja kontenerowa
typu Mzb1 20/630-4
Drożdżówka 2, nr 05-0720
1x Projektowana kablowa linia SN 15kV 3x XRUHAKXS 1x 240/50mm 12/20kV L=1300(1370)mb
w całości przebiegu układana w rurach osłonowych:
odcinki oznaczone - SRS 160, odcinki nieoznaczone DVK 160
relacja: stacja nr 05-0720 - stacja nr 05-0986
równolegle z linią SN na całym przebiegu kanalizacja kablowa: 2x RHDPE 40x3,7
+ przewód sterowniczy 1x Z-XOTKtad 48J (4x12)
1x Projektowana kablowa linia SN 15kV 3x XRUHAKXS 1x 240/50mm 12/20kV L=790(840)mb
w całości przebiegu układana w rurach osłonowych:
odcinki oznaczone - SRS 160, odcinki nieoznaczone DVK 160
relacja: stacja nr 05-0389 - stacja nr 05-0986
równolegle z linią SN na całym przebiegu kanalizacja kablowa: 2x RHDPE 40x3,7
+ przewód sterowniczy 1x Z-XOTKtad 48J (4x12)
1x Projektowana kablowa linia SN 15kV 3x XRUHAKXS 1x 240/50mm 12/20kV L=520(560)mb
w całości przebiegu układana w rurach osłonowych:
odcinki oznaczone - SRS 160, odcinki nieoznaczone DVK 160
relacja: stacja nr 05-0389 - stacja nr 05-0151
równolegle z linią SN na całym przebiegu kanalizacja kablowa: 2x RHDPE 40x3,7
+ przewód sterowniczy 1x Z-XOTKtad 48J (4x12)
1x Projektowana kablowa linia SN 15kV 3x XRUHAKXS 1x 240/50mm 12/20kV L=750(800)mb
w całości przebiegu układana w rurach osłonowych:
odcinki oznaczone - SRS 160, odcinki nieoznaczone DVK 160
relacja: stacja nr 05-0151 - stacja nr 05-0629
równolegle z linią SN na całym przebiegu kanalizacja kablowa: 2x RHDPE 40x3,7
+ przewód sterowniczy 1x Z-XOTKtad 48J (4x12)
1x Projektowana kablowa linia SN 15kV 3x XRUHAKXS 1x 240/50mm 12/20kV L=540(590)mb
w całości przebiegu układana w rurach osłonowych:
odcinki oznaczone - SRS 160, odcinki nieoznaczone DVK 160
relacja: stacja nr 05-0629 - linia SN magistrala SIENNICA przy słacji nr 05-0360
równolegle z linią SN na całym przebiegu kanalizacja kablowa: 2x RHDPE 40x3,7
+ przewód sterowniczy 1x Z-XOTKtad 48J (4x12)
1x Projektowana kablowa linia SN 15kV 3x XRUHAKXS 1x 240/50mm 12/20kV L=1810(1480)mb
w całości przebiegu układana w rurach osłonowych:
odcinki oznaczone - SRS 160, odcinki nieoznaczone DVK 160
relacja: stacja nr 05-0629 - stacja nr 05-0718
równolegle z linią SN na całym przebiegu kanalizacja kablowa: 2x RHDPE 40x3,7
+ przewód sterowniczy 1x Z-XOTKtad 48J (4x12)
1x Projektowana kablowa linia SN 15kV 3x XRUHAKXS 1x 240/50mm 12/20kV L=2430(2530)mb
w całości przebiegu układana w rurach osłonowych:
odcinki oznaczone - SRS 160, odcinki nieoznaczone DVK 160
relacja: stacja nr 05-0720 - stacja nr 05-0151
równolegle z linią SN na całym przebiegu kanalizacja kablowa: 2x RHDPE 40x3,7
+ przewód sterowniczy 1x Z-XOTKtad 48J (4x12)
istn linia napowietrzna SN 15kV AFL6 35mm
odległenie od MAGISTRALI SIENNICA
istniejący punkt rozłącznikowy nr 05-2998,
po przeniesieniu w projektowane
miejsce słupa nr 21A SN
proj. 21A SN
Ogo~12/2x10
Ze E-12/10
proj. R < 4,33Ω
istn. kabel SN 15kV
Cu 3x1x120 mm2 XRUHAKXS
kier. st. nr 10 MRBS-1 SIENICA
istn. kabel SN 15kV
Cu 3x1x120 mm2 XRUHAKXS
kier. st. nr 12 MRDZ1-KOŻUCHÓW
Temat:
Budowa odcinka sieci SN 15kV, stacji transformatorowych SN/nn 150,400, odcinka sieci nn 0,44V oraz złącza kablowych nn 0,4kV w m. Drożdżówka, Żaków, Żaków, Nowodzielnik, Dzielnik.
Nr rys: 7
Obiekt:
Schemat linii SN
Data: 03.2021
Inwestor:
PGE Dystrybucja SA
SKALA: -
Projektował:
Marek Rachnio
Sprawdził:
Bartłomiej Szczelniak