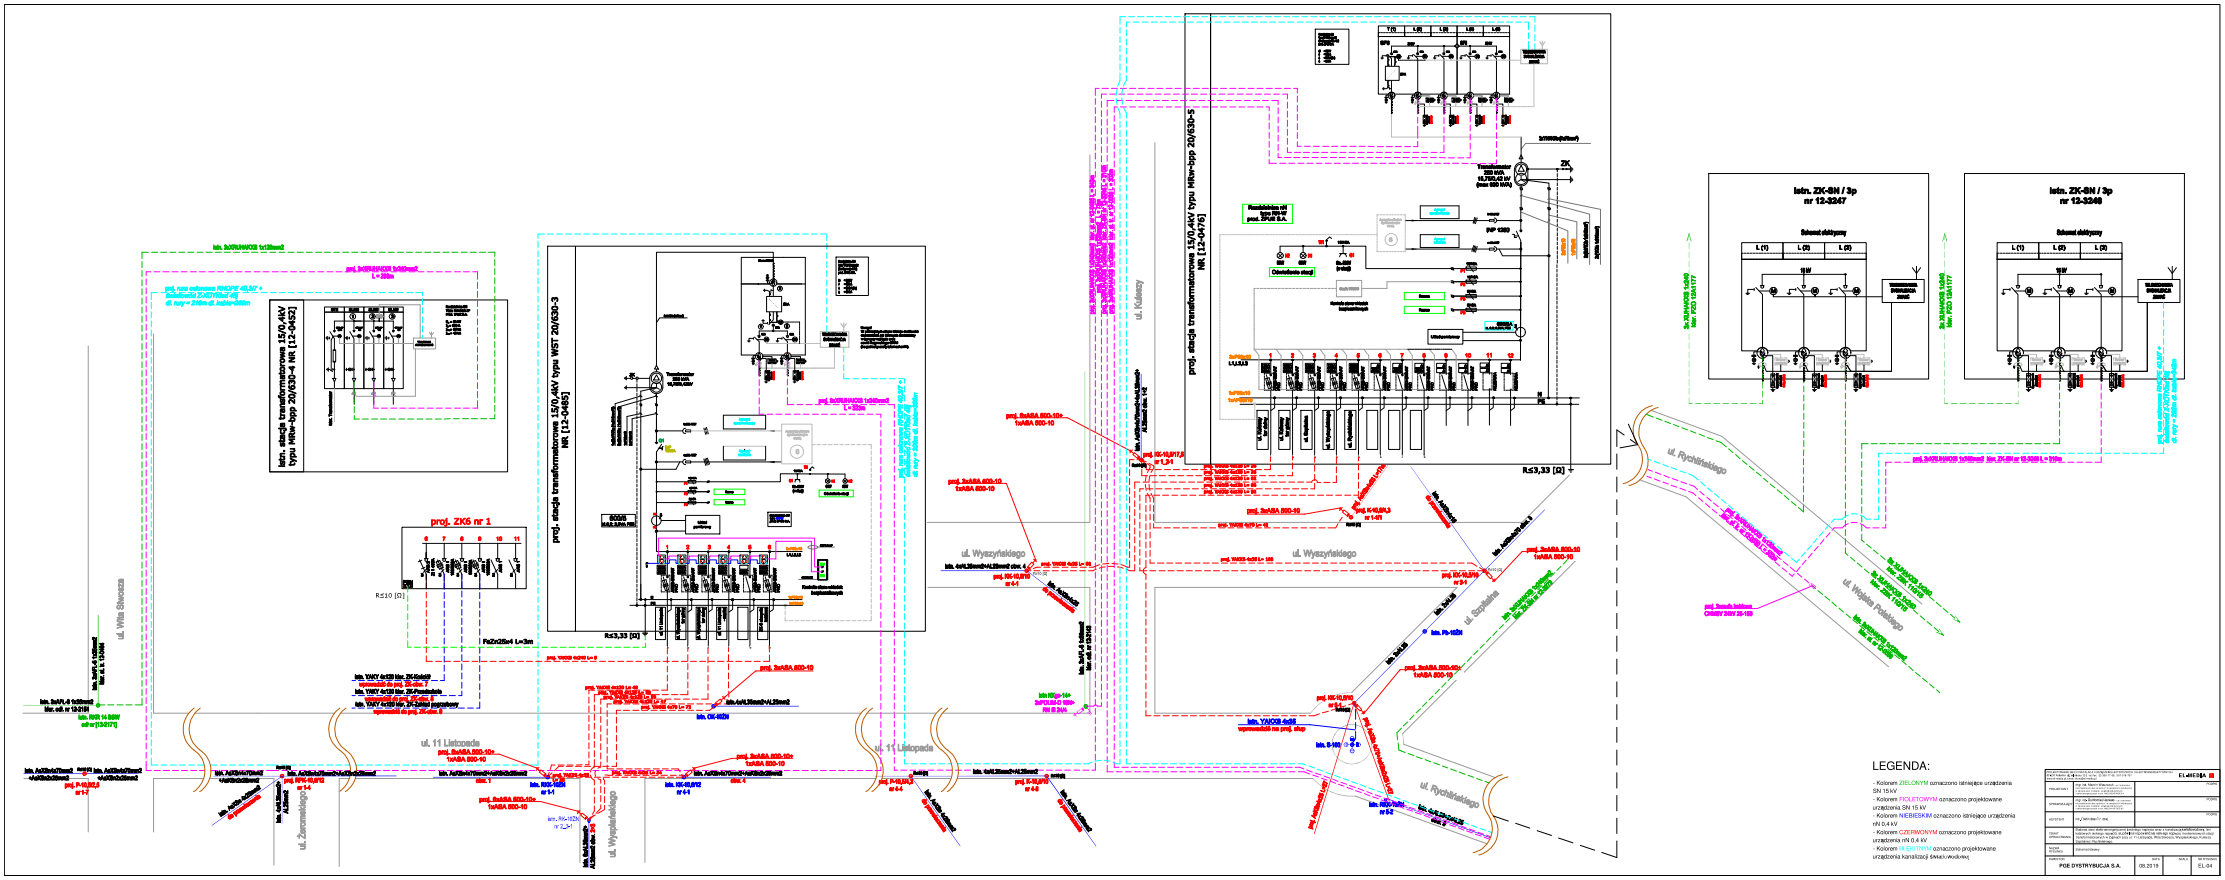
proj. stacja transformatorowa 15/0,4kV typu WSt 20/630-3 NR [12-0485]
proj. stacja transformatorowa 15/0,4kV typu MSw-bpp 20/630-5 NR [12-0476]
istn. stacja transformatorowa 15/0,4kV typu MSw-bpp 20/630-4 NR [12-0452]
istn. ZK-SN / 3p nr 12-3247
istn. ZK-SN / 3p nr 12-3248
proj. ZK6 nr 1
ul. Wita Stwosza
ul. 11 Listopada
ul. Wyszyńskiego
ul. Kilińskiego
ul. Sądowa
ul. Rychlińskiego
ul. Wojska Polskiego
ul. Zamoskiego
ul. Wypalińskiego
Rs≤3,33 [Ω]
Rs≤10 [Ω]
LEGENDA:
- Kolorem ZIELONYM oznaczono istniejące urządzenia SN 15kV
- Kolorem FIOLETOWYM oznaczono projektowane urządzenia SN 15 kV
- Kolorem NIEBIESKIM oznaczono istniejące urządzenia nN 0,4 kV
- Kolorem CZERWONYM oznaczono projektowane urządzenia nN 0,4 kV
- Kolorem RÓŻOWYM oznaczono projektowane urządzenia kanalizacji światłowodowej
POE DYSTRYBUCJA S.A.
08.2019
EL-04