

SIEĆ ZASILAJĄCA PRACUJE W UKŁADZIE: TT
OCHRONA OD PORAŻEŃ: SAMOCZYNNE WYŁĄCZANIE ZASILANIA

UWAGA:

Numer złącza nadać na etapie wykonawstwa w porozumieniu z RE Legionowo


* - elementy przystosowane do plombowania

DŁUGOŚĆ PROJEKTOWANEGO PRZYŁĄCZA:

[Długość trasy/Długość kabla]

YAKXS 4x240; L = 407m/419m

**STACJA TRANSFORMATOROWA SN/nN
nr 12-0885
"SKRAJNA"**

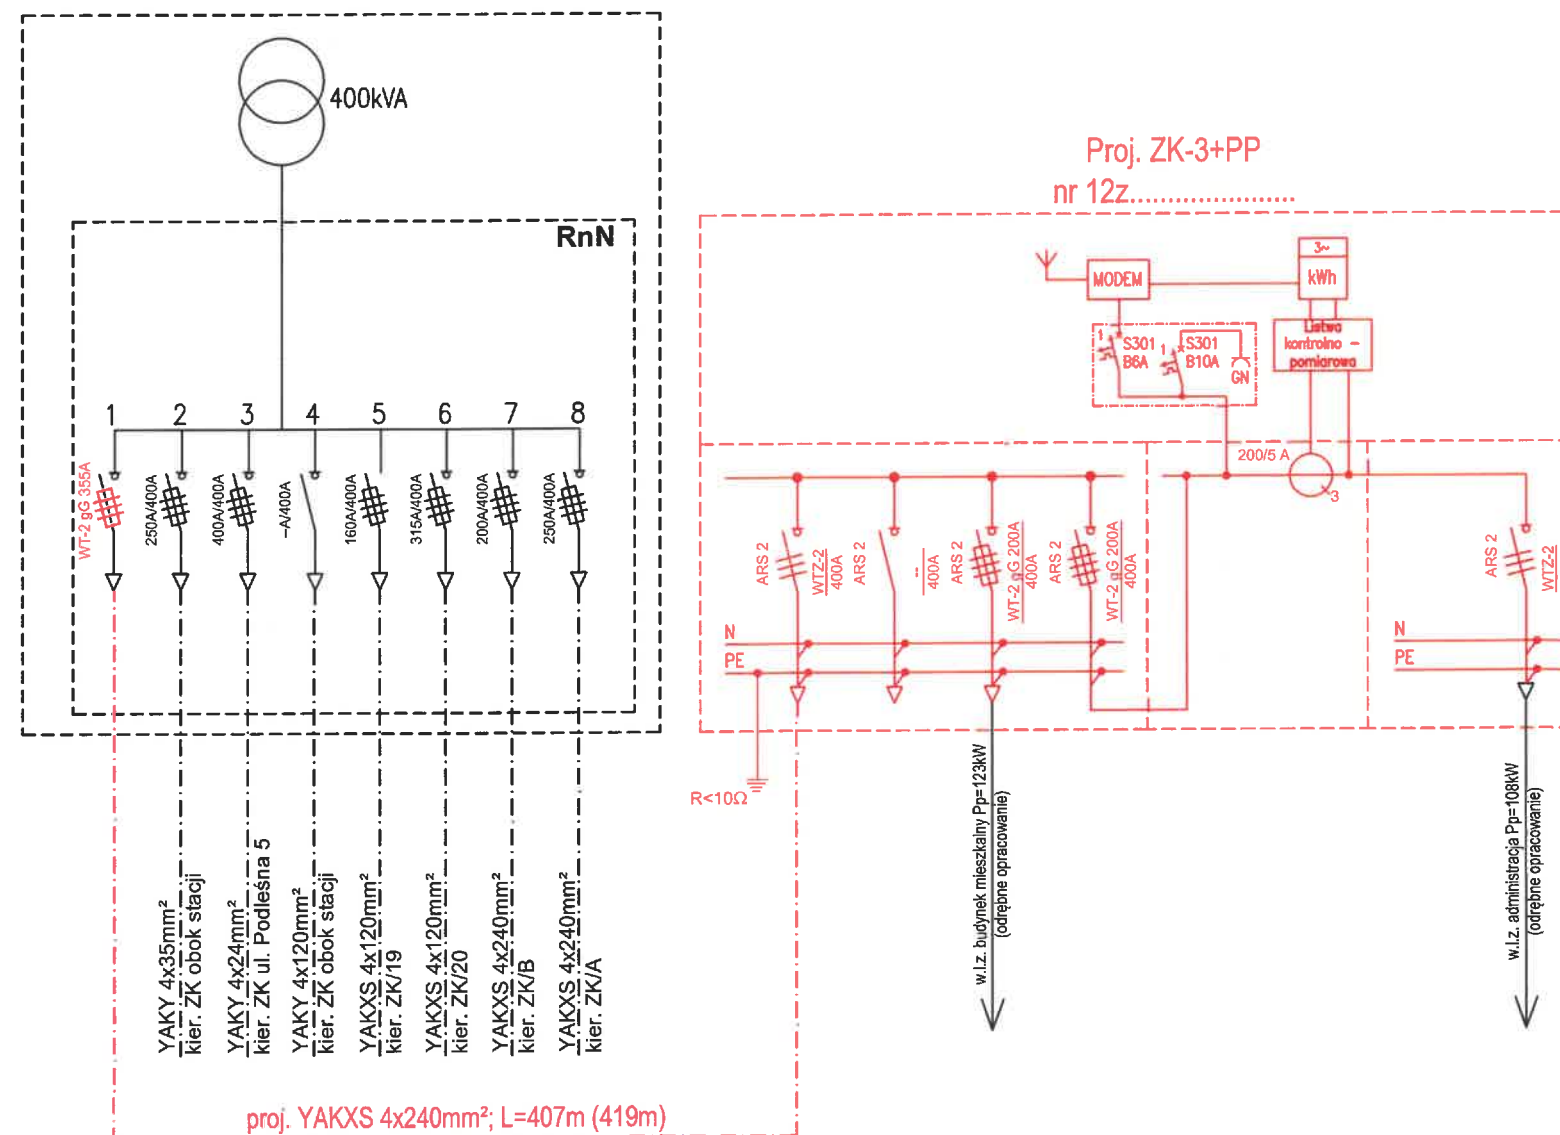

proj. YAKXS 4x240mm²; L=407m (419m)

Ln. 23.05.25v

Reservação pela mm. mm. 1.

Rejon Energetyczny Legionowo
Wydział Majątek i Oceny
ds. Urzędów Elektroenergetycznych
Jan Mielnicki

BIURO PROJEKTOWE: EL-RAT Paweł Żynda
ul. Wołodyjowskiego 10A/1
05-270 Marki



NIP: 796-275-69-40
REGON: 366640144
tel. 509 246 778
biuro.elrat@gmail.com


INWESTOR: PGE Dystrybucja S.A.
ul. Garbarska 21A
20-340 Lublin

NAZWA I ADRES INWESTYCJI:

Budowa przyłącza kablowego nN 0,4kV
ze złączem kablowo - pomiarowym
do zasilania budynku mieszkalnego wielorodzinnego
z garażem podziemnym przy ul. Pileckiego w Zabkach

FAZA:		PROJEKT BUDOWLANY	
FUNKCJA	IMIĘ I NAZWISKO	PODPIS	
Projektował: Nr uprawnień:	mgr inż. Paweł Żynda MAZ/0596/PWBE/16 Specjalność instalacyjna w zakresie sieci, instalacji i urządzeń elektrycznych i elektroenergetycznych		
Opracował:			
Sprawdził: Nr uprawnień:			
TYTUŁ RYSUNKU: Schemat ideowy zasilania			
DATA:	NR PROJ.:	SKALA:	NR RYS.:
05.06.2025	P102	---	E-3



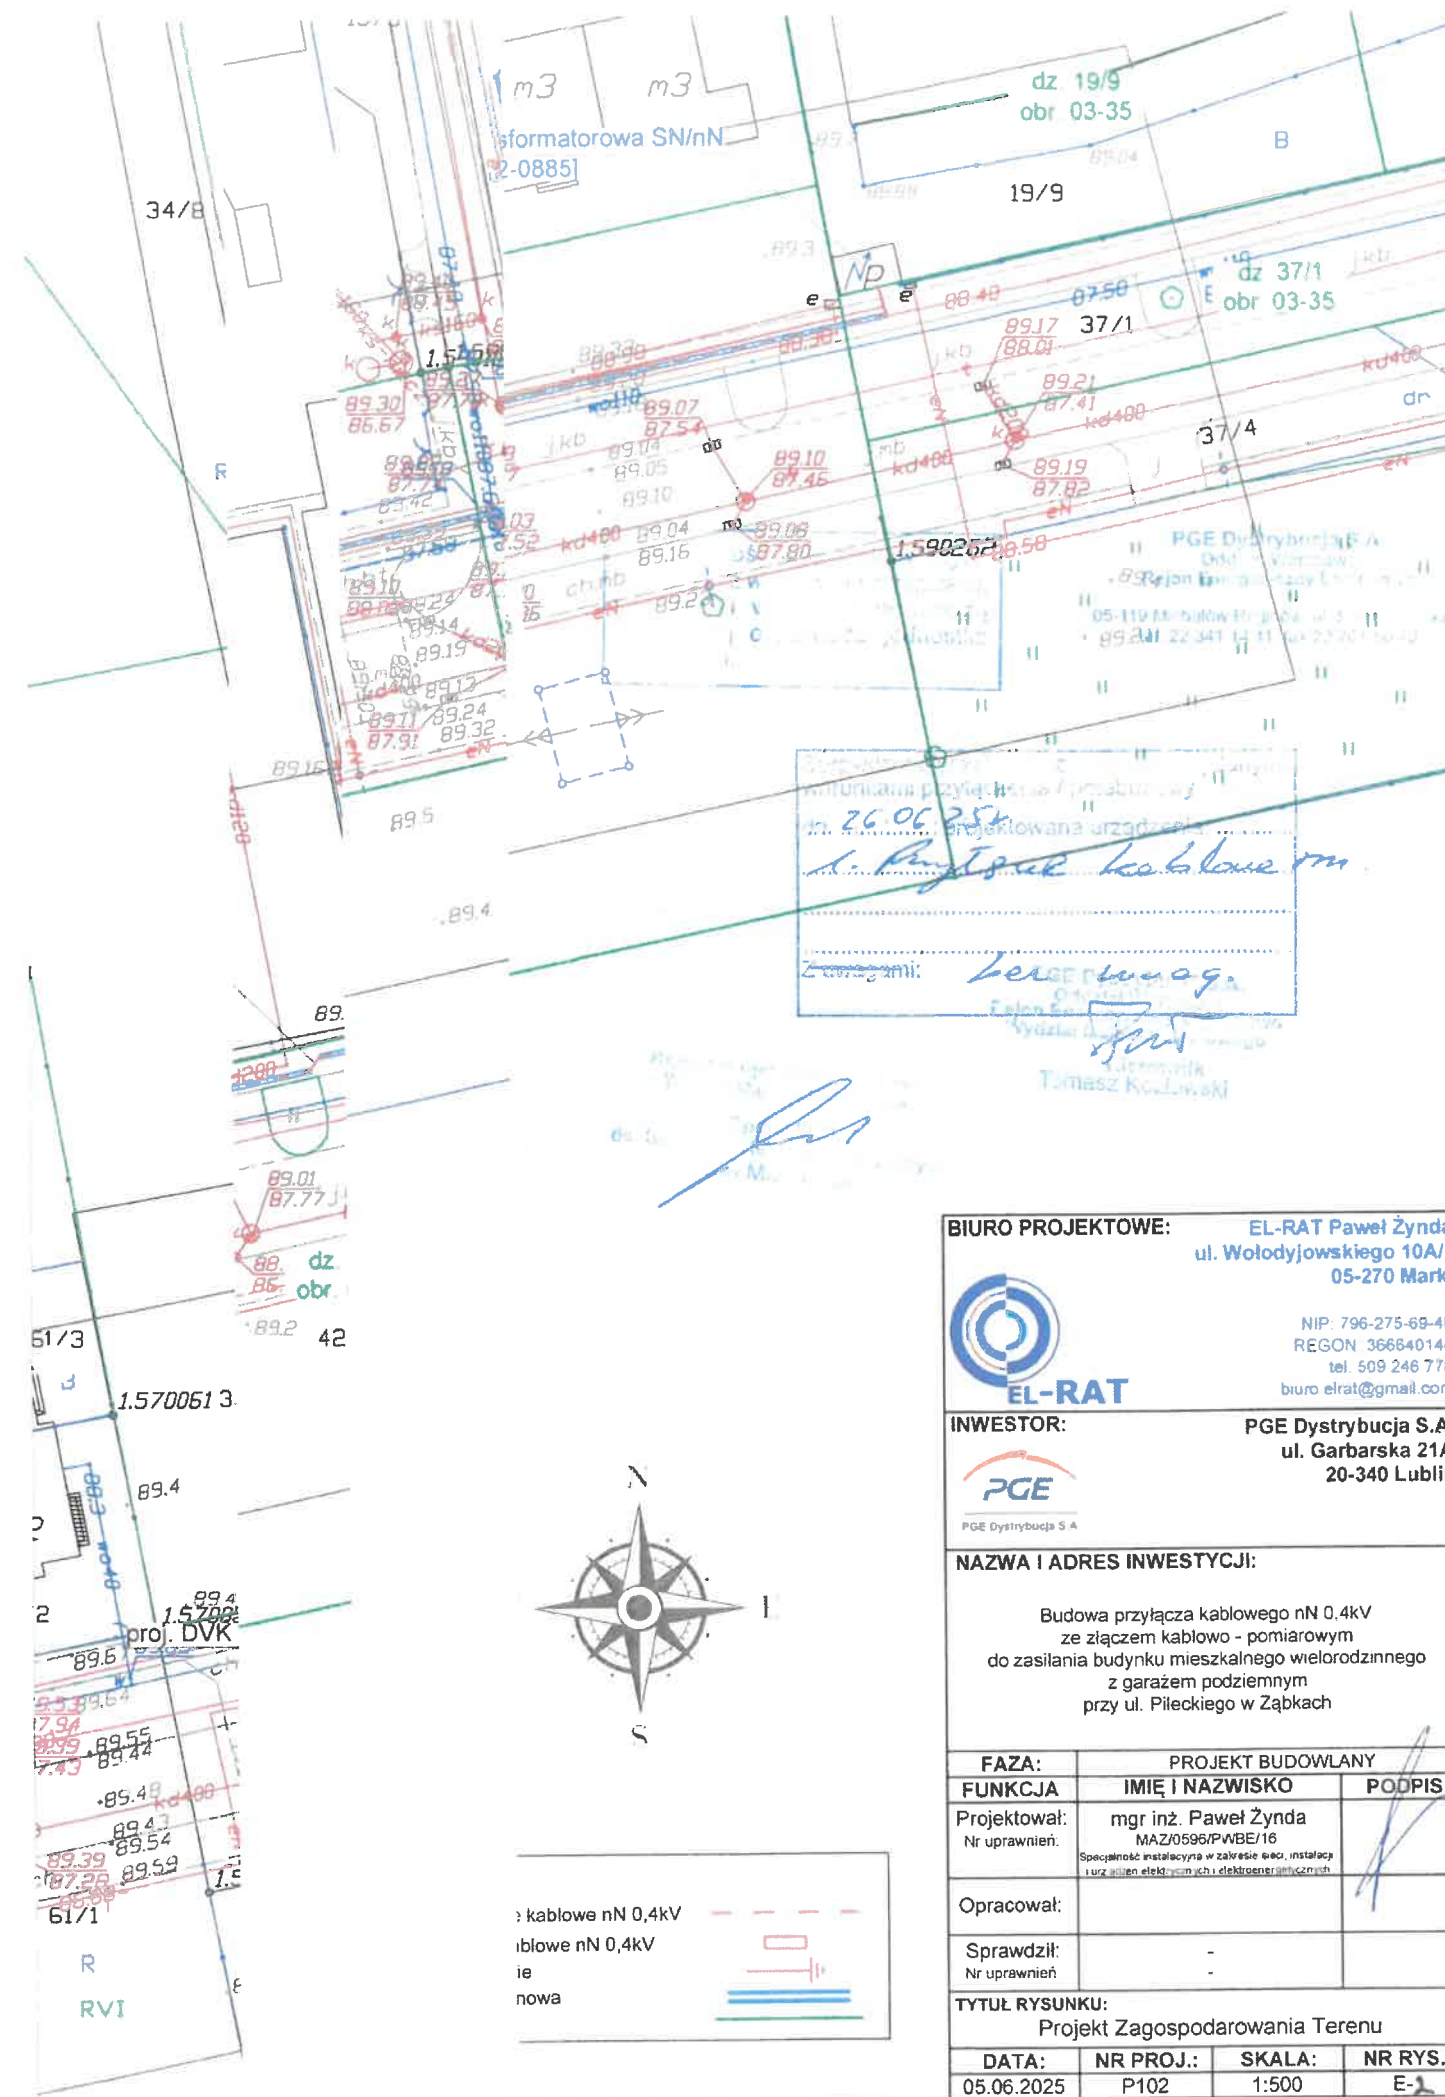

BIURO PROJEKTOWE: EL-RAT Paweł Żynda
ul. Wołodyjowskiego 10A/1
05-270 Marki

NIP: 796-275-69-40
REGON: 366640144
tel. 509 246 778
biuro elrat@gmail.com

INWESTOR: PGE Dystrybucja S.A.
ul. Garbarska 21A
20-340 Lublin

NAZWA I ADRES INWESTYCJI:

Budowa przyłącza kablowego nN 0,4kV
ze złączem kablowo - pomiarowym
do zasilania budynku mieszkalnego wielorodzinnego
z garażem podziemnym
przy ul. Piłkiewicza w Żąbkach

FAZA:	PROJEKT BUDOWLANY	
FUNKCJA	IMIĘ I NAZWISKO	PODPIS
Projektował: Nr uprawnień:	mgr inż. Paweł Żynda MAZ/0596/PWBE/16 Specjalność instalacyjna w zakresie ewc, instalacji i urządzeń elektrycznych i elektroenergetycznych	
Opracował:		
Sprawdził: Nr uprawnień:	-	

TYTUŁ RYSUNKU: Projekt Zagospodarowania Terenu

DATA:	NR PROJ.:	SKALA:	NR RYS.:
05.06.2025	P102	1:500	E-1