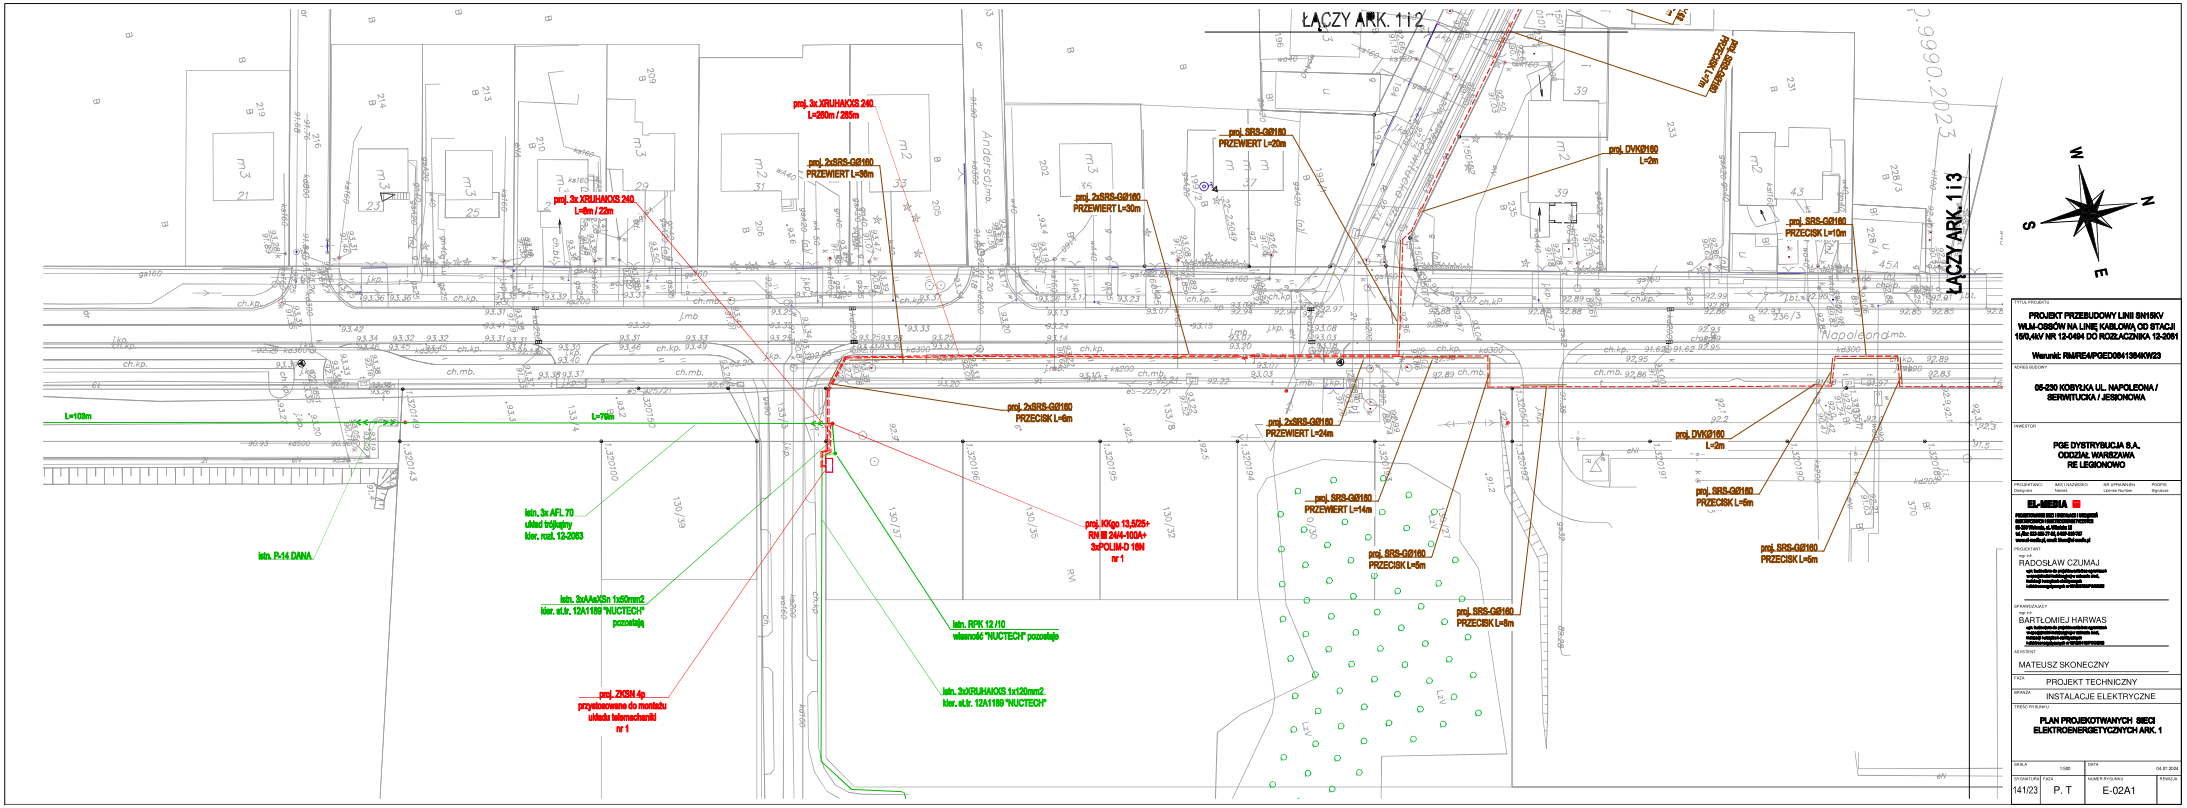

TYTUŁ PROJEKTU

PROJEKT PRZEBUDOWY LINII SN15KV WLM-OSBOW NA LINIĘ KABLOWĄ OD STACJI 15/0,4kV NR 12-0494 DO ROZŁĄCZNIKA 12-2091

Warunki: RMRE/eAPGED/0941394KW23

ADRES BUDOWY

05-230 KOBYŁKA UL. NAPOLEONA / SIERWITUCKA / JESIONOWA

INWESTOR

PGE DYSTRYBUCJA S.A. ODDZIAŁ WARSZAWA RE LEGIONOWO

PROJEKTOWAŁ/ Designed by	NAZWISKO/ Name	SPRAWDZIŁ/ Checked by	PODPIS/ Signature
	Leonia Nachlas		

EL-MEDIA

PROJEKTOWANIE SIECI I INSTALACJI ELEKTRYCZNYCH
ul. Kolejowa 49, 05-230 Kobyłka
tel./fax 22 787 41 70, tel. kom. 606 437 000
www.el-media.com.pl, e-mail: biuro@el-media.pl

PROJEKTANT

RADOSŁAW CZUMAJ

upr. budowlane do projektowania bez ograniczeń w specjalności instalacyjnej w zakresie sieci, instalacji i urządzeń elektrycznych i elektroenergetycznych, bez ograniczeń
upr. budowlane do projektowania bez ograniczeń w specjalności instalacyjnej w zakresie sieci, instalacji i urządzeń elektrycznych i elektroenergetycznych, bez ograniczeń

SPRAWDZAJĄCY

BARTŁOMIEJ HARWAS

upr. budowlane do projektowania bez ograniczeń w specjalności instalacyjnej w zakresie sieci, instalacji i urządzeń elektrycznych i elektroenergetycznych, bez ograniczeń
upr. budowlane do projektowania bez ograniczeń w specjalności instalacyjnej w zakresie sieci, instalacji i urządzeń elektrycznych i elektroenergetycznych, bez ograniczeń

AKTYTENT

MATEUSZ SKONECZNY

FAZA

PROJEKT TECHNICZNY

BRANŻA

INSTALACJE ELEKTRYCZNE

TREŚĆ RYSUNKU

PLAN PROJEKTOWANYCH SIECI ELEKTROENERGETYCZNYCH ARK. 1

SKALA		DATA
	1:500	04.07.2024

DYSKIETKA/ FAZA	NUMER RYSUNKU	RÓŻNICJA
141/23 P. T	E-02A1	