


UWAGI:


- PROJEKTOWANY AROT SRS 110 METODĄ PRZECISKOWĄ
- PROJEKTOWANY AROT DVK 110 METODĄ ODKRYWKOWĄ
- PROJEKTOWANA RHDPeP 110 METODĄ PRZEWIERTU STEROWANEGO

miwiko PRZEDSIĘBIORSTWO BUDOWLANE 05-230 Kobyłka ul. Brzozowa 10, tel./fax 22 786 04 10 tel. kom. 603 626 033, www.miwiko.pl, e-mail: miwiko@miwiko.pl	
TEMAT OPRACOWANIA	BUDOWA PRZYŁĄCZA KABLOWEGO nN-0,4kV BUDOWA ZŁĄCZA KABLOWEGO nN-0,4kV
NAZWA RYSUNKU	PLAN PROJEKTOWANYCH URZĄDZEŃ - ARKUSZ 1
ADRES INWESTYCJI	MARKI UL. ŻEROMSKIEGO, WOŁODYJOWSKIEGO, DZ. NR EW. 134/20, 135/8, 136/4 OBR. 5-07 DZ. NR EW. 1/3, 53/8, 53/16, 54/6, 113/2 OBR. 5-08 DZ. NR EW. 38/10, 38/12, 38/31, 40/2 OBR. 5-09 DZ. NR EW. 4/2, 4/8, 4/6, 5/2, 25/2, 4/5 OBR. 5-14
INWESTOR	PGE Dystrybucja S.A. ul. Garbarska 21A, 20-340 Lublin
PROJEKTANT	mgr inż. Wiktor Kozłowski, upr. bud. MAZ/0790/PWBEZ1 MAZ/IE/0022/22
DATA OPRACOWANIA: 10.2024 R.	SKALA 1:500
	Rys. 4
	STRONA:

proj. ZK-4 RBL+PP+1P nr 12z10873

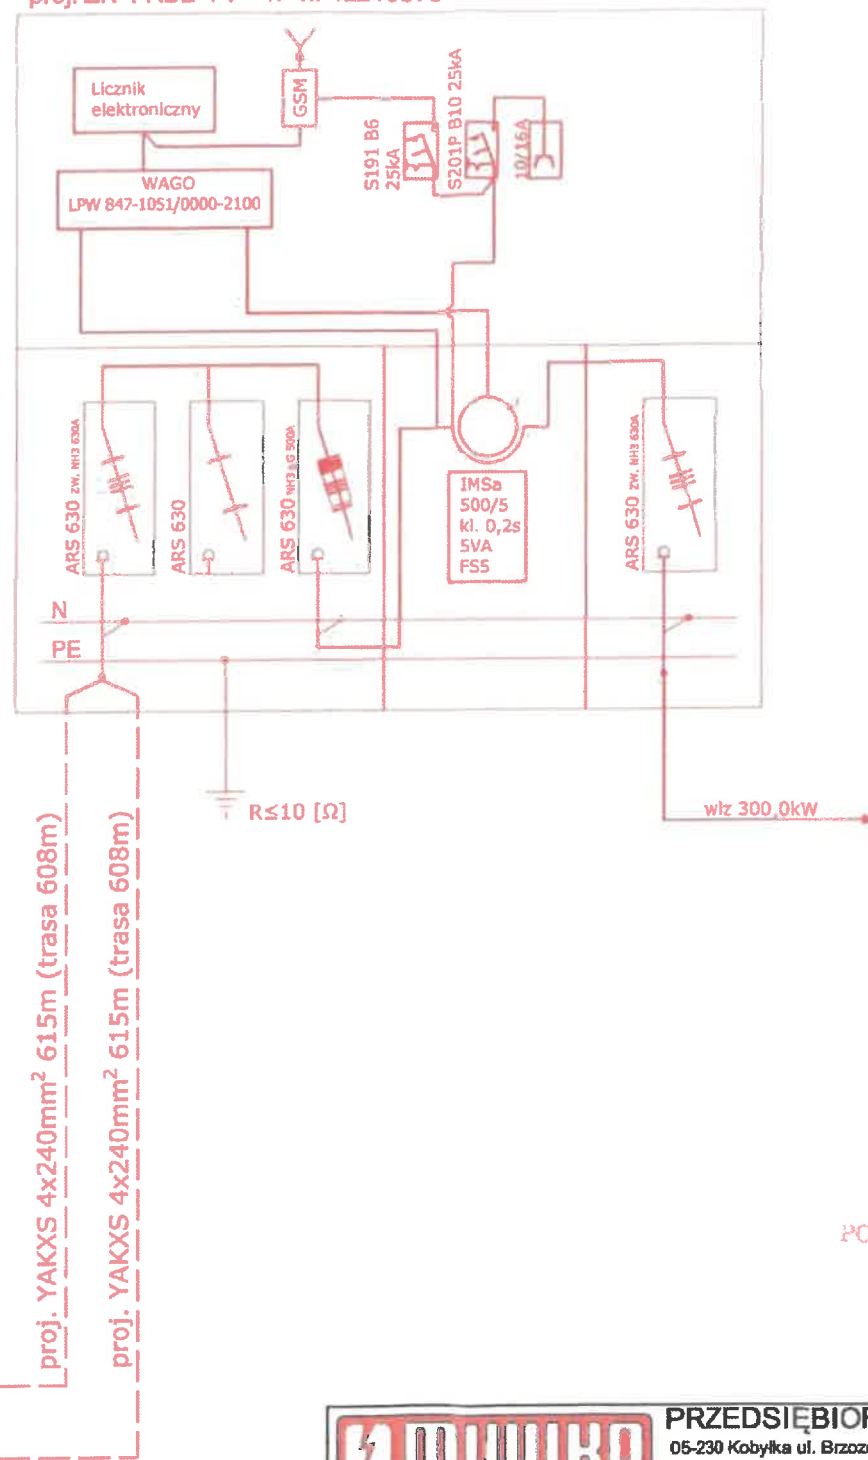

**STAROSTWO
POWIATOWE W WOŁOMINIE**
Wydział Budownictwa
05-250 Radzymin
ul. Komunalna 8A

		PRZEDSIĘBIORSTWO SUDOWLANE 05-230 Kobylka ul. Brzozowa 10, tel./fax 22 786 04 10 tel. kom. 603 826 033, www.miwiko.pl, e-mail: miwiko@miwiko.pl	
TEMAT OPRACOWANIA		BUDOWA PRZYŁĄCZA KABLOWEGO nN-0,4kV BUDOWA ZŁĄCZA KABLOWEGO nN-0,4kV	
NAZWA RYSUNKU		SCHEMAT IDEOWY ZASILANIA	
ADRES INWESTYCJI		MARKI UL. ŻEROMSKIEGO, WOŁODYJOWSKIEGO, DZ. NR EW. 134/20, 135/8, 136/4 OBR. 5-07 DZ. NR EW. 1/3, 53/8, 53/16, 54/6, 113/2 OBR. 5-08 DZ. NR EW. 38/10, 38*12, 38/31, 40/2 OBR. 5-09 DZ. NR EW. 4/2, 4/8, 4/6, 5/2, 25/2, 4/5 OBR. 5-14	
INWESTOR		PGE Dystrybucja S.A. ul. Garbárska 21A, 20-340 Lublin	
PROJEKTANT		mgr inż. Wiktor Kozłowski upr. bud. MAZ/0790/PWBE/21 MAZ/1E/0022/22	
DATA OPRACOWANIA: 10.2024 R.		UKŁAD SIECI: TT	
		Rys. 5	
		STRONA: 35	