


STAN ISTNIEJĄCY

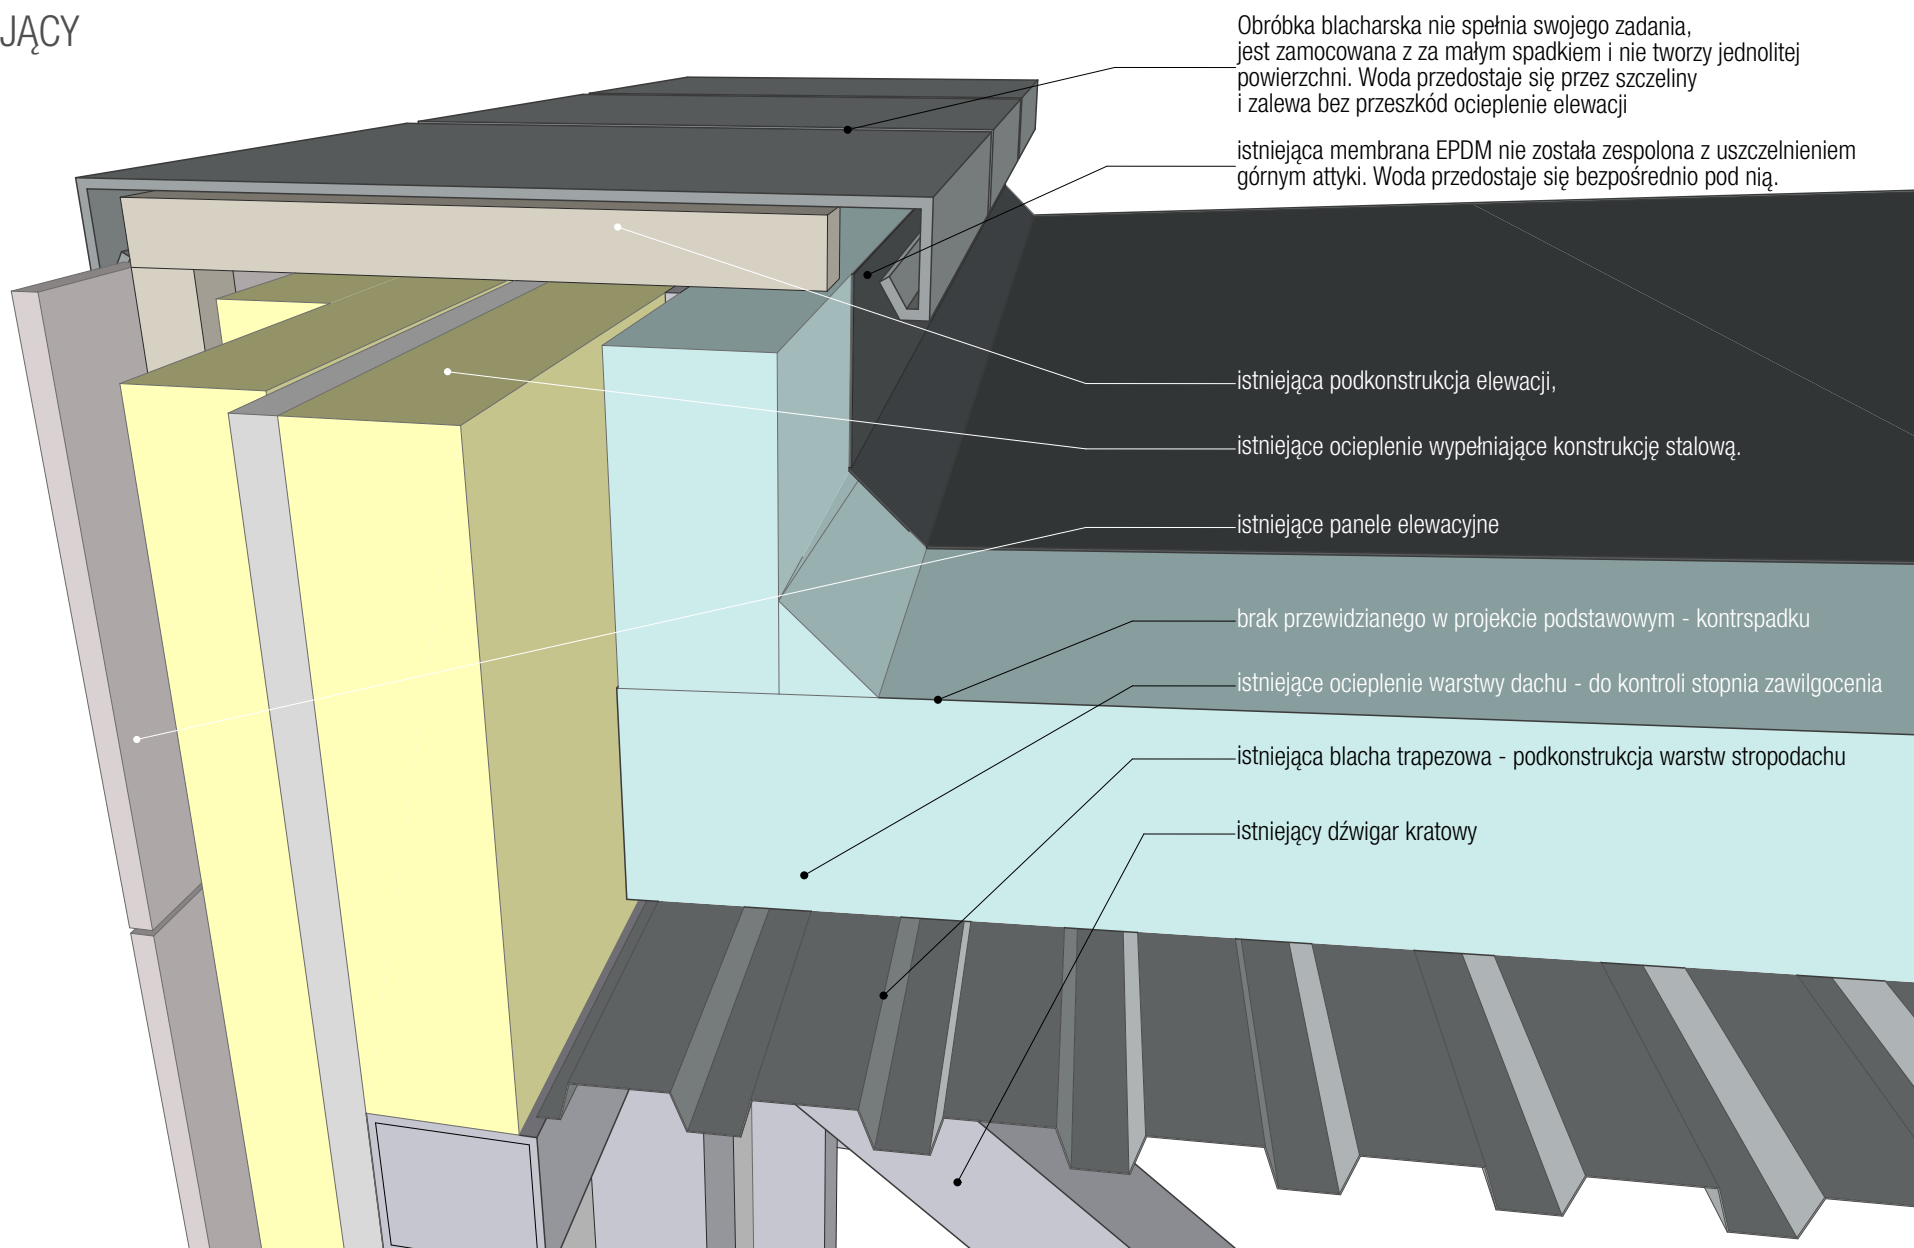

JACEK HOMA
ARCHITEKTURA

Tel. 696 799 982, ul. Korczyńska 3/21, 35-505 Rzeszów, NIP 8722205098

INWESTOR:	PGE Obrót Spółka Akcyjna	BRANŻA:	Architektura	SKALA:		NR RYS.:
NAZWA INWESTYCJI:	Inwentaryzacja stanu i projekt naprawy stropodachu na budynku Centrali PGE Obrót S.A.	TYTUŁ RYSUNKU:	Detal attyki - stan istniejący	DATA:	Grudzień 2024	A-02
ADRES INWESTYCJI:	ul. 8 Marca 6, Rzeszów, 35-959 obręb 0207, nr działki: 2156	FAZA:	Projekt techniczny	PROJEKTANT GŁÓWNY: nr uprawnień:	mgr inż. arch. Jacek Homa 29/PK0KK/2017	