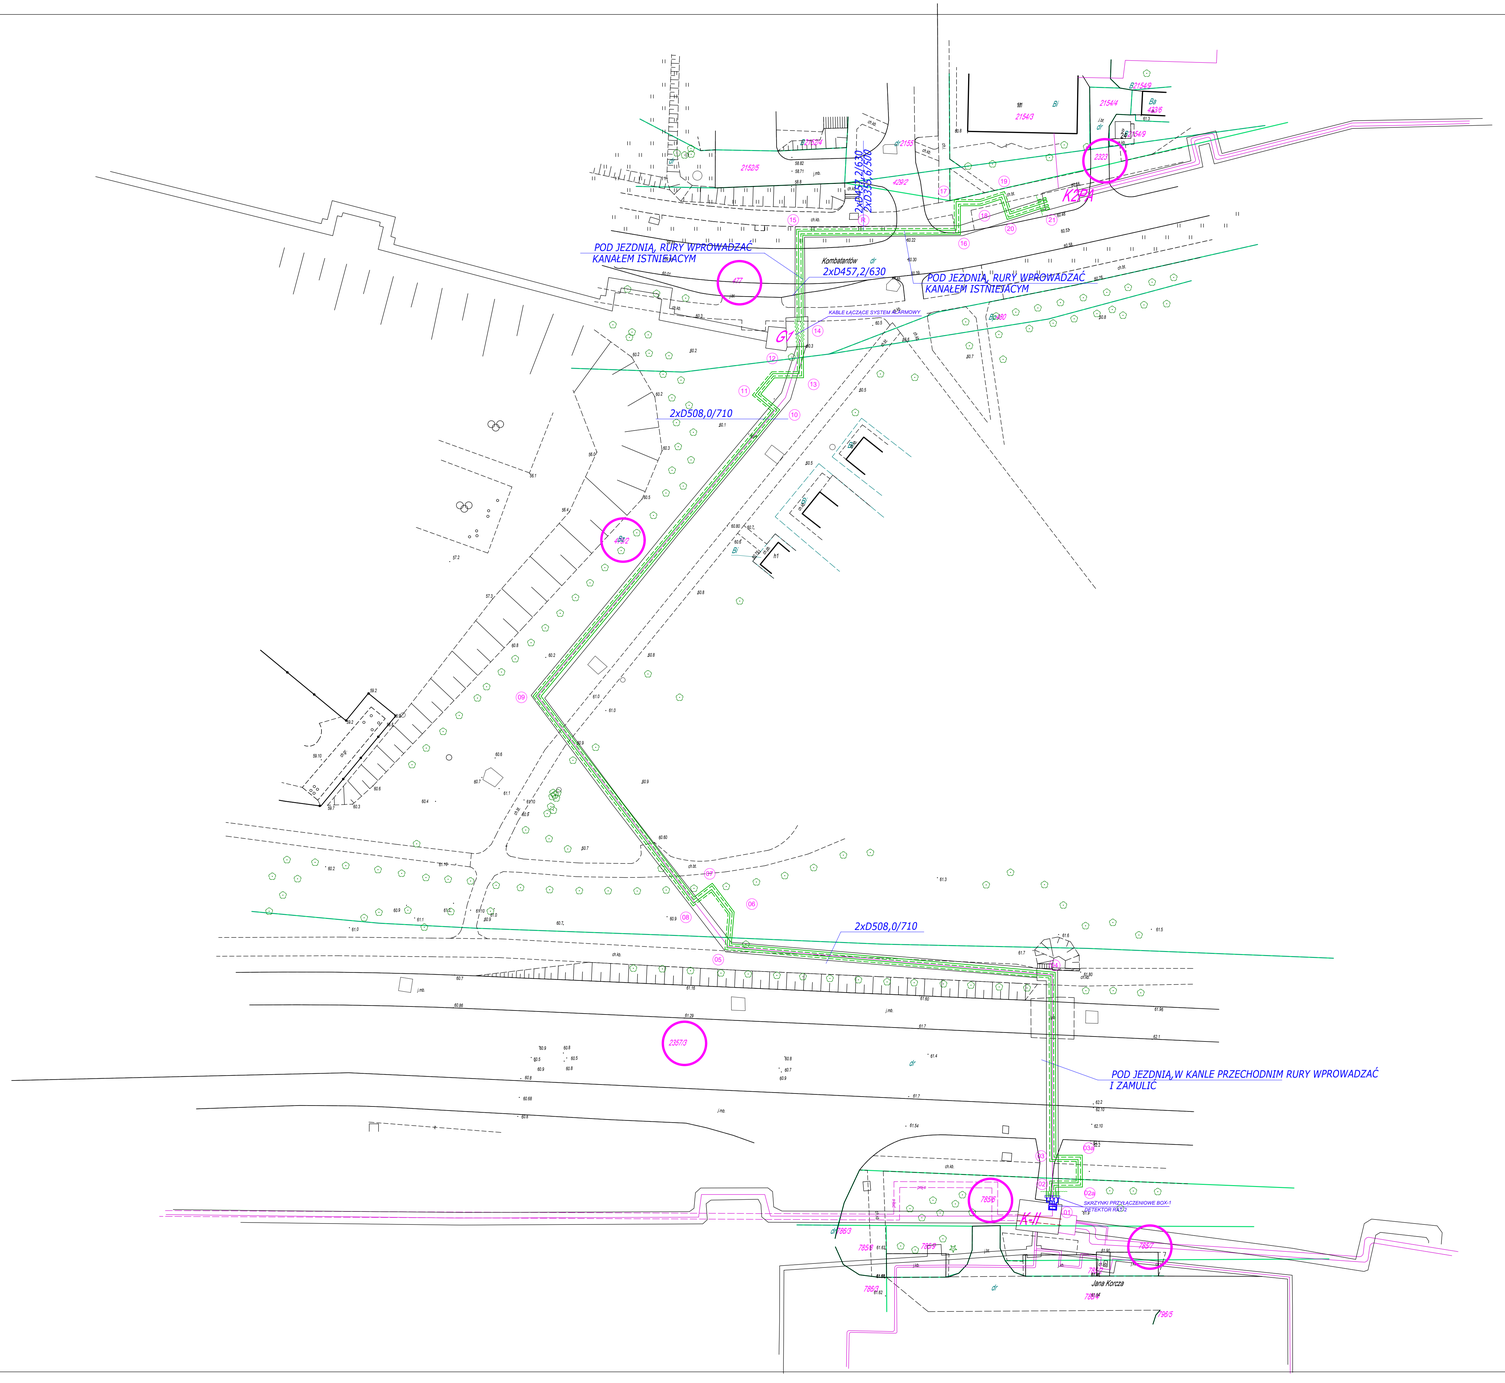

INSTALACJA ALARMOWA 4-PRZEWODOWA

SPOSÓB PODŁĄCZENIA PĘTLI ALARMOWYCH
SPOSÓB PODŁĄCZENIA DETEKTORA RAT-2
DO PRZEWODÓW ALARMOWYCH RUR
Z KABLAMI ALARMOWYMI CZTEROPRZEWODOWYMI
PRZY POMOCY PUSZEK BOX-1

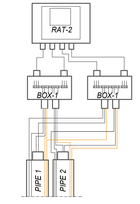

UWAGA:

SPOSÓB PODŁĄCZENIA DETEKTORA RAT-2 DO PRZEWODÓW ALARMOWYCH ZA POMOCĄ DWUKANAŁOWEJ PUSZKI PODSTAWOWEJ BOX-1

BOX-1
DWUKANAŁOWA PUSZKA PODSTAWOWA
KOMPATYBILNA Z SYSTEMEM RAT-2

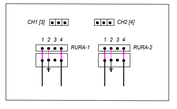

OZNACZENIA

DRUT MIEDZIANY
DRUT MIEDZIANY OCYNKOWANY
- OZNACZENIE DZIAŁEK
- GRANICE DZIAŁKI

PRAWA AUTORSKIE ZASTRZEŻONE

"MEDIUM" MOCZULSKI JAN Przedsiębiorstwo Wielobranżowe
66-400 Gorzów Wlkp. ul. Czesława Miłosza 14 tel./fax 601-784292 e-mail: medium@mozulski.com.pl

	imię i nazwisko	nr uprawnień	data	podpis
Kierownik proj.:				
Projektował:	mgr inż. JAN MOCZULSKI	*UPRAWNIENIA BUDOWLANE* - spec. instalacyjna	20-04-2025	
Opracował:				
Opracował:	-			
Kontrol:	-			
Sprawdził:	mgr inż. Andrzej Biernacki	*UPRAWNIENIA BUDOWLANE* - spec. instalacyjna	20-04-2025	

opracowanie zlecił/dał:
BIURO ZARZĄDZANIA NIERUCHOMOŚCIAMI I WSPÓŁDZIELCZOŚCIĄ MIESZKANIOWĄ SPÓŁDZIELNIA MIESZKANIOWA "GÓRCZYŃSKA" 66-400 GORZÓW WLKP. UL. GÓRCZYŃSKA 2
adres:
GÓRCZYŃSKA - KOMBATANTÓW BATALIONU 203/64
obiekt:
SIEĆ CIEPŁA PRZEDŁUŻANKA

projekt nr: -	faza: PB	branża: PB,PE	
data i miejsce opracowania: GORZÓW WLKP			

nazwa rysunku: SCHEMAT ALARMOWY SIECI CIEPLNEJ		skala: 1:500	rysunek nr: PS-4