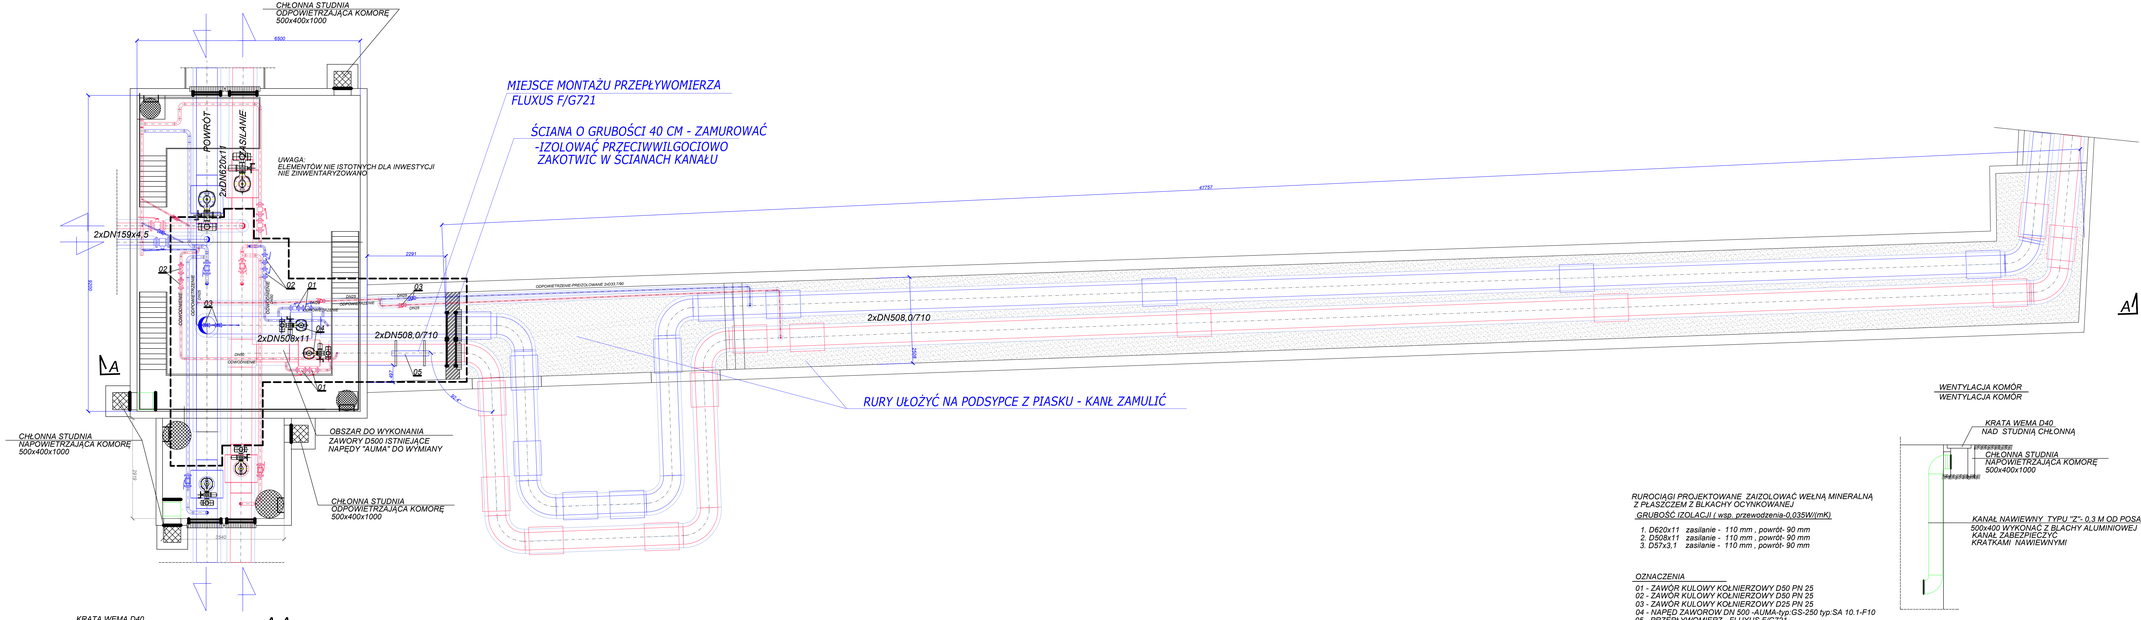

"MEDIUM" MOCZULSKI JAN Przedsiębiorstwo Wielobranżowe
66-400 Gorzów Wlkp. ul.Gdańska Wieś 114 tel.601 764355, e-mail: medium@neostrada.com.pl

PRZEDMIAR AUTOROWSKIE ZASTRZEŻONE

	imię i nazwisko	nr uprawnień	data	podpis
Kierownik proj.				
Projektował	mgr inż. Jan Moczulski	K-0/0334/POOT/08 K-4/0/0.4/0/0	25-04-2025	
Opracował				
Opracował				
Kreślił				
Sprawdził	mgr inż. Andrzej Bernacki		25-04-2025	

projekt nr:	fazie: PB	branża: PS-P-S
data i miejsce opracowania: GORZÓW WLKP.		

ZAKRES OPRACOWANIA:
- BUDOWA KOMORY CHŁONNEJ WYDAWNICTWO
- BUDOWA KANAŁU PRZECHODNIEGO
- BUDOWA KOMORY CHŁONNEJ
- BUDOWA KANAŁU PRZECHODNIEGO
- ROZBIÓRKA ISTNIEJĄCEJ STUDNI
- ROZBIÓRKA ISTNIEJĄCEJ STUDNI

RZUT POZIOMY KOMORY K-II I KANAŁU PRZECHODNIEGO PRZEKROJE	skala: 1:50	rysunek nr: PS-5