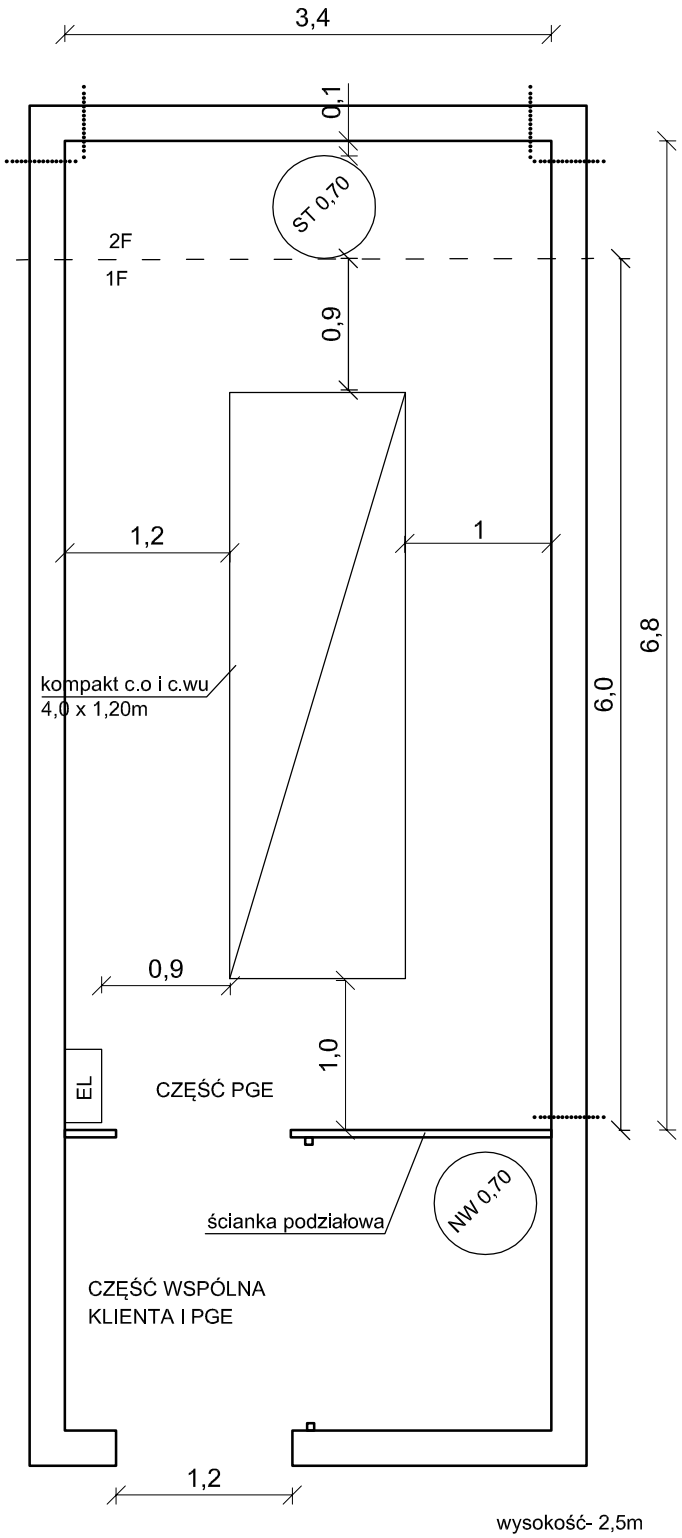

LEGENDA:
EL - rozdzielnia elektryczna
NW - przeponowe naczynie wzbiorcze
ST - stabilizator ciepłej wody użytkowej
····· - warianty wejść przyłączy z msc
1F - węzeł jednofunkcyjny
2F - węzeł dwufunkcyjny

UWAGI:
1) Część wspólna wg. projektu instalacji wewnętrznej i zastosowanych urządzeń
2) Wymiary pomieszczenia zakładają, że pomieszczenie węzła jest wolne innych instalacji oraz elementów budowlanych.
Dokładne wymiary modułów oraz ich usytuaowanie w węzłach powinny wynikać z projektu.

Plan pomieszczenia dla węzła o mocy 1000kW