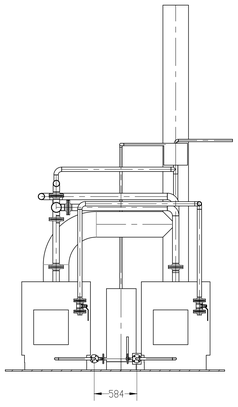

PRZEKRÓJ A-A
SKALA 1 : 30

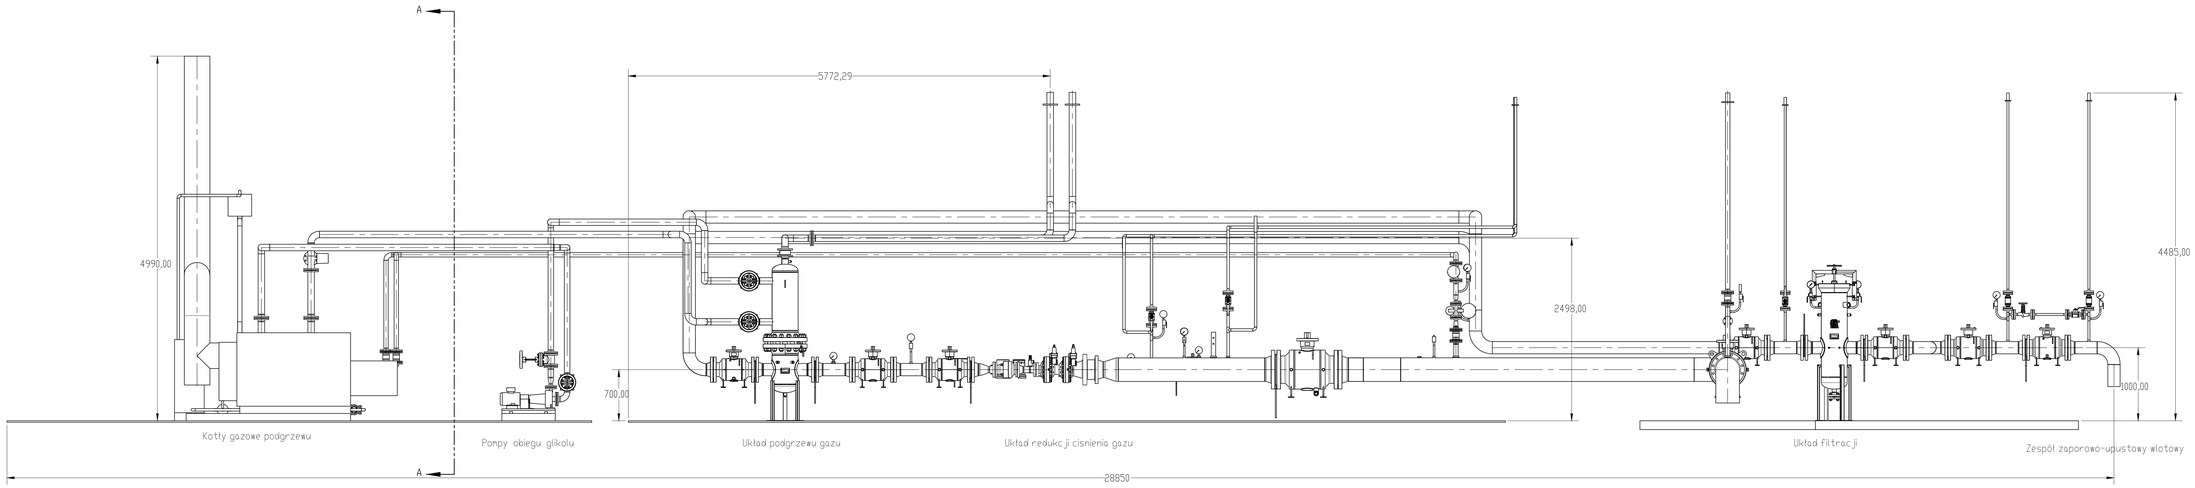

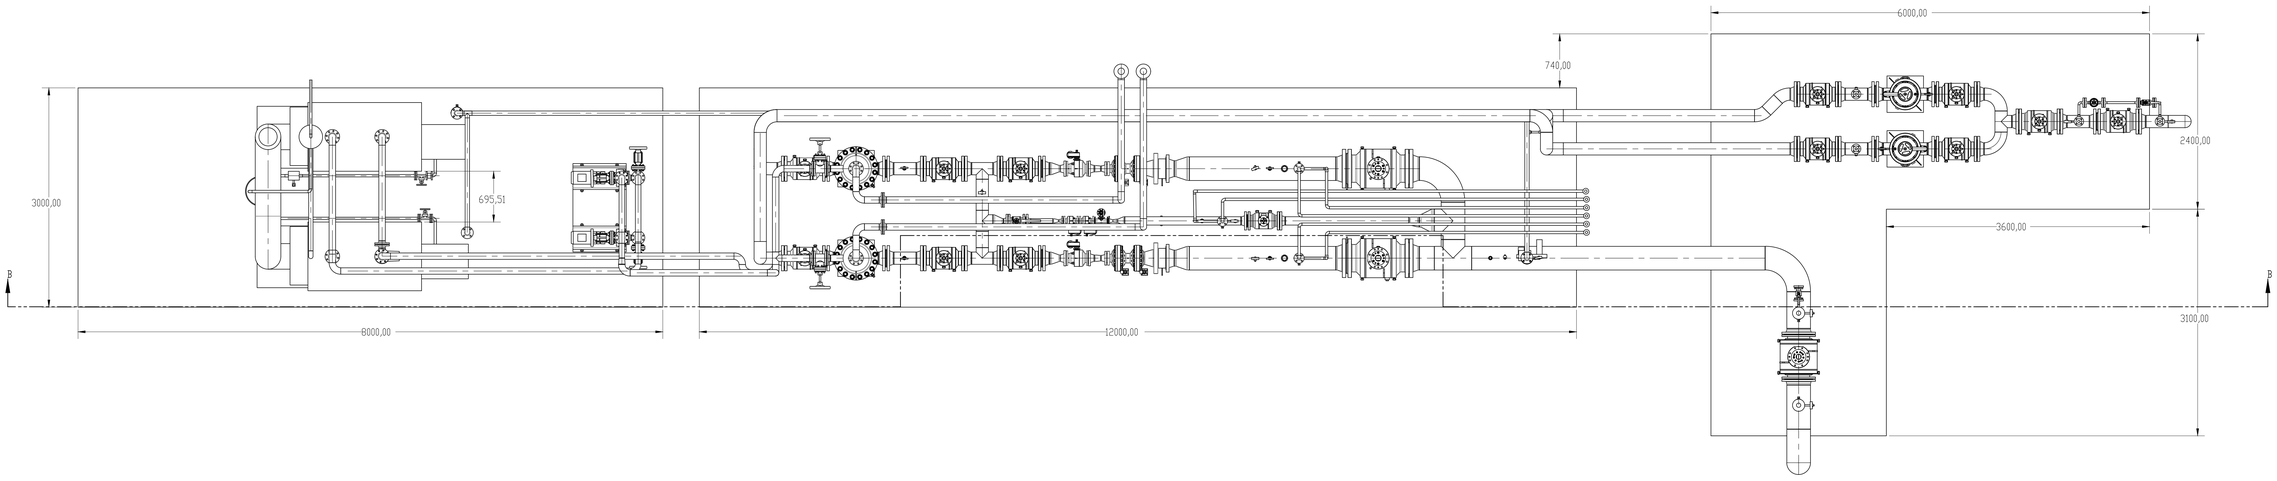

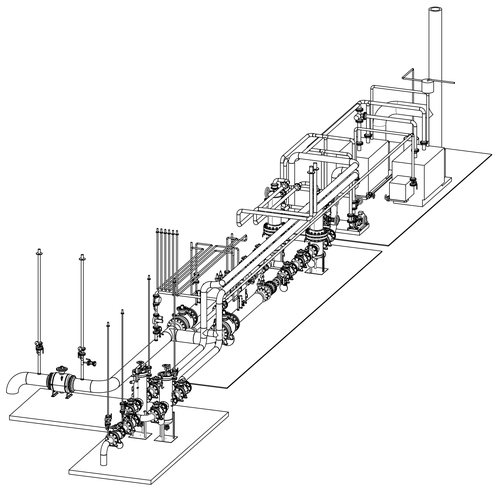

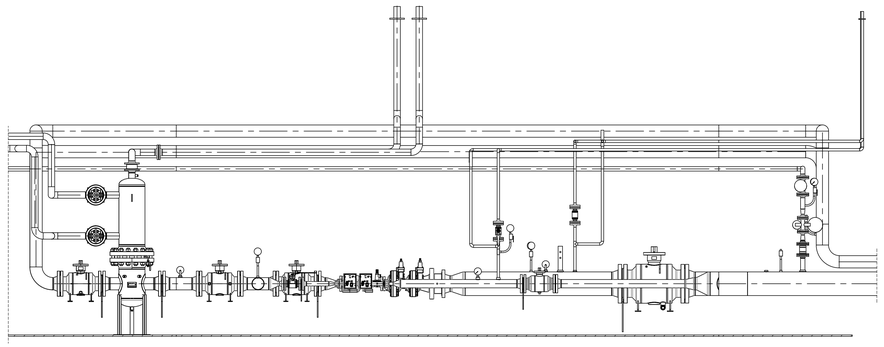

Układ redukcji gazu - ciąg letni

PRZEKRÓJ B-B
SKALA 1 : 30

STEMPLE / STAMPS

REV.	DATA DATE	ZMIANA / CHANGE
R0		

PROJEKTOWAŁ DESIGNER	ZATWIERDZIŁ APPROVER
PGE Energia Ciepła S.A. Budynek Dyspozycji, Kl. p. ul. Zofii Kossak 1 00-232 Warszawa	

INWESTOR / INVESTOR

BUDOWA KOTŁOWNI GAZOWEJ O MOCY 5X30MWT W PGE ENERGIA CIEPŁA S.A. ODDZIAŁ ELEKTROCIEPŁOWNIA W KIELCACH

NR UMOWY / CONTRACT NO. 5310060997 P1/JA/0201

NR PROJ. BIZNESOWEGO/SUPPLIER PRJ NO.

TYTUŁ DOKUMENTU / DOCUMENT TITLE

Stacja Przygotowania Gazu
Technologia

NR KATEGORII DOK. / DOCUMENT CATEGORY NO.

1625-PW00-T-15671-001-D-002

REW. REV.	FORMAT/SIZE	PODZ. SKALA
R0	A0	1:30

ARK. / SHEET 1/1

BRANŻA/DISCIPLINE	NAZWISKO NAME	NR UPR. LICENCE NO.	DATA DATE	PODPIS SIGNATURE
PROJEKTANT/DESIGNER	M. Śmieszyński		02.2022	
AKCEPTANT/ASSISTANT	M.Dzikowski/P. Wyrwa		02.2022	
SPRAWDZAJĄCY/CHECKER	A. Bączkowicz		02.2022	

NINIEJSZA INFORMACJA JEST ZASTRZEŻONA I POUFNA. NIE WOLNO JEJ UPUBLICZNIAĆ, UJAWNIAĆ LUB PRZEKAZYWAĆ OSOBOM INNYM NIŻ TE, DO KTÓRYCH JEST SKIEROWANA, BEZ UPRZEDNIEGO POZWOLENIA UPRAWNIONEJ OSOBY. NIE WOLNO JEJ WYKORZYSTYWAĆ NA CELACH INNYCH NIŻ OKREŚLONE.
THIS INFORMATION IS CONFIDENTIAL AND PRIVILEGED. IT MAY NOT BE DISCLOSED OR TRANSFERRED TO PERSONS OTHER THAN THOSE TO WHOM IT IS ADDRESSED, WITHOUT PRIOR AUTHORIZATION. IT MAY NOT BE USED FOR PURPOSES OTHER THAN THOSE SPECIFIED.