


Chłodnia wentylatorowa poz. +1,20m

od strony wiat garażowych

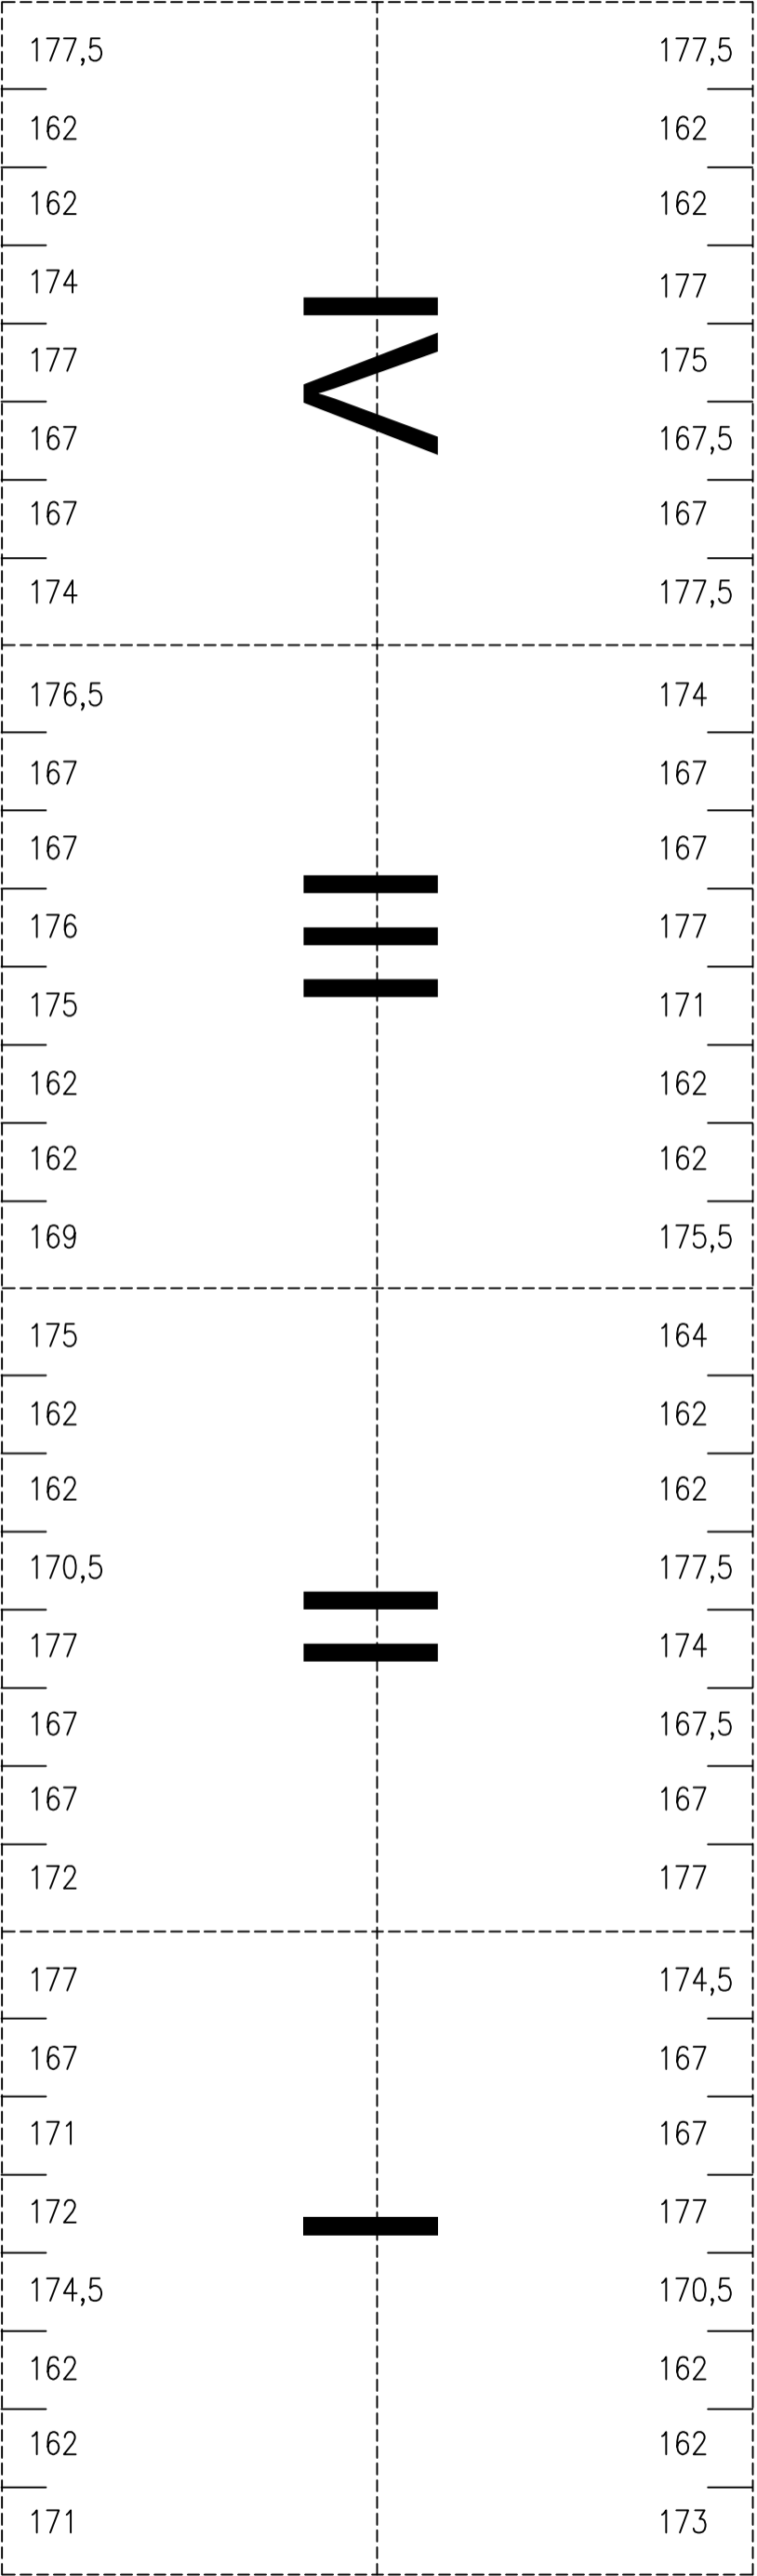

od strony boiska

