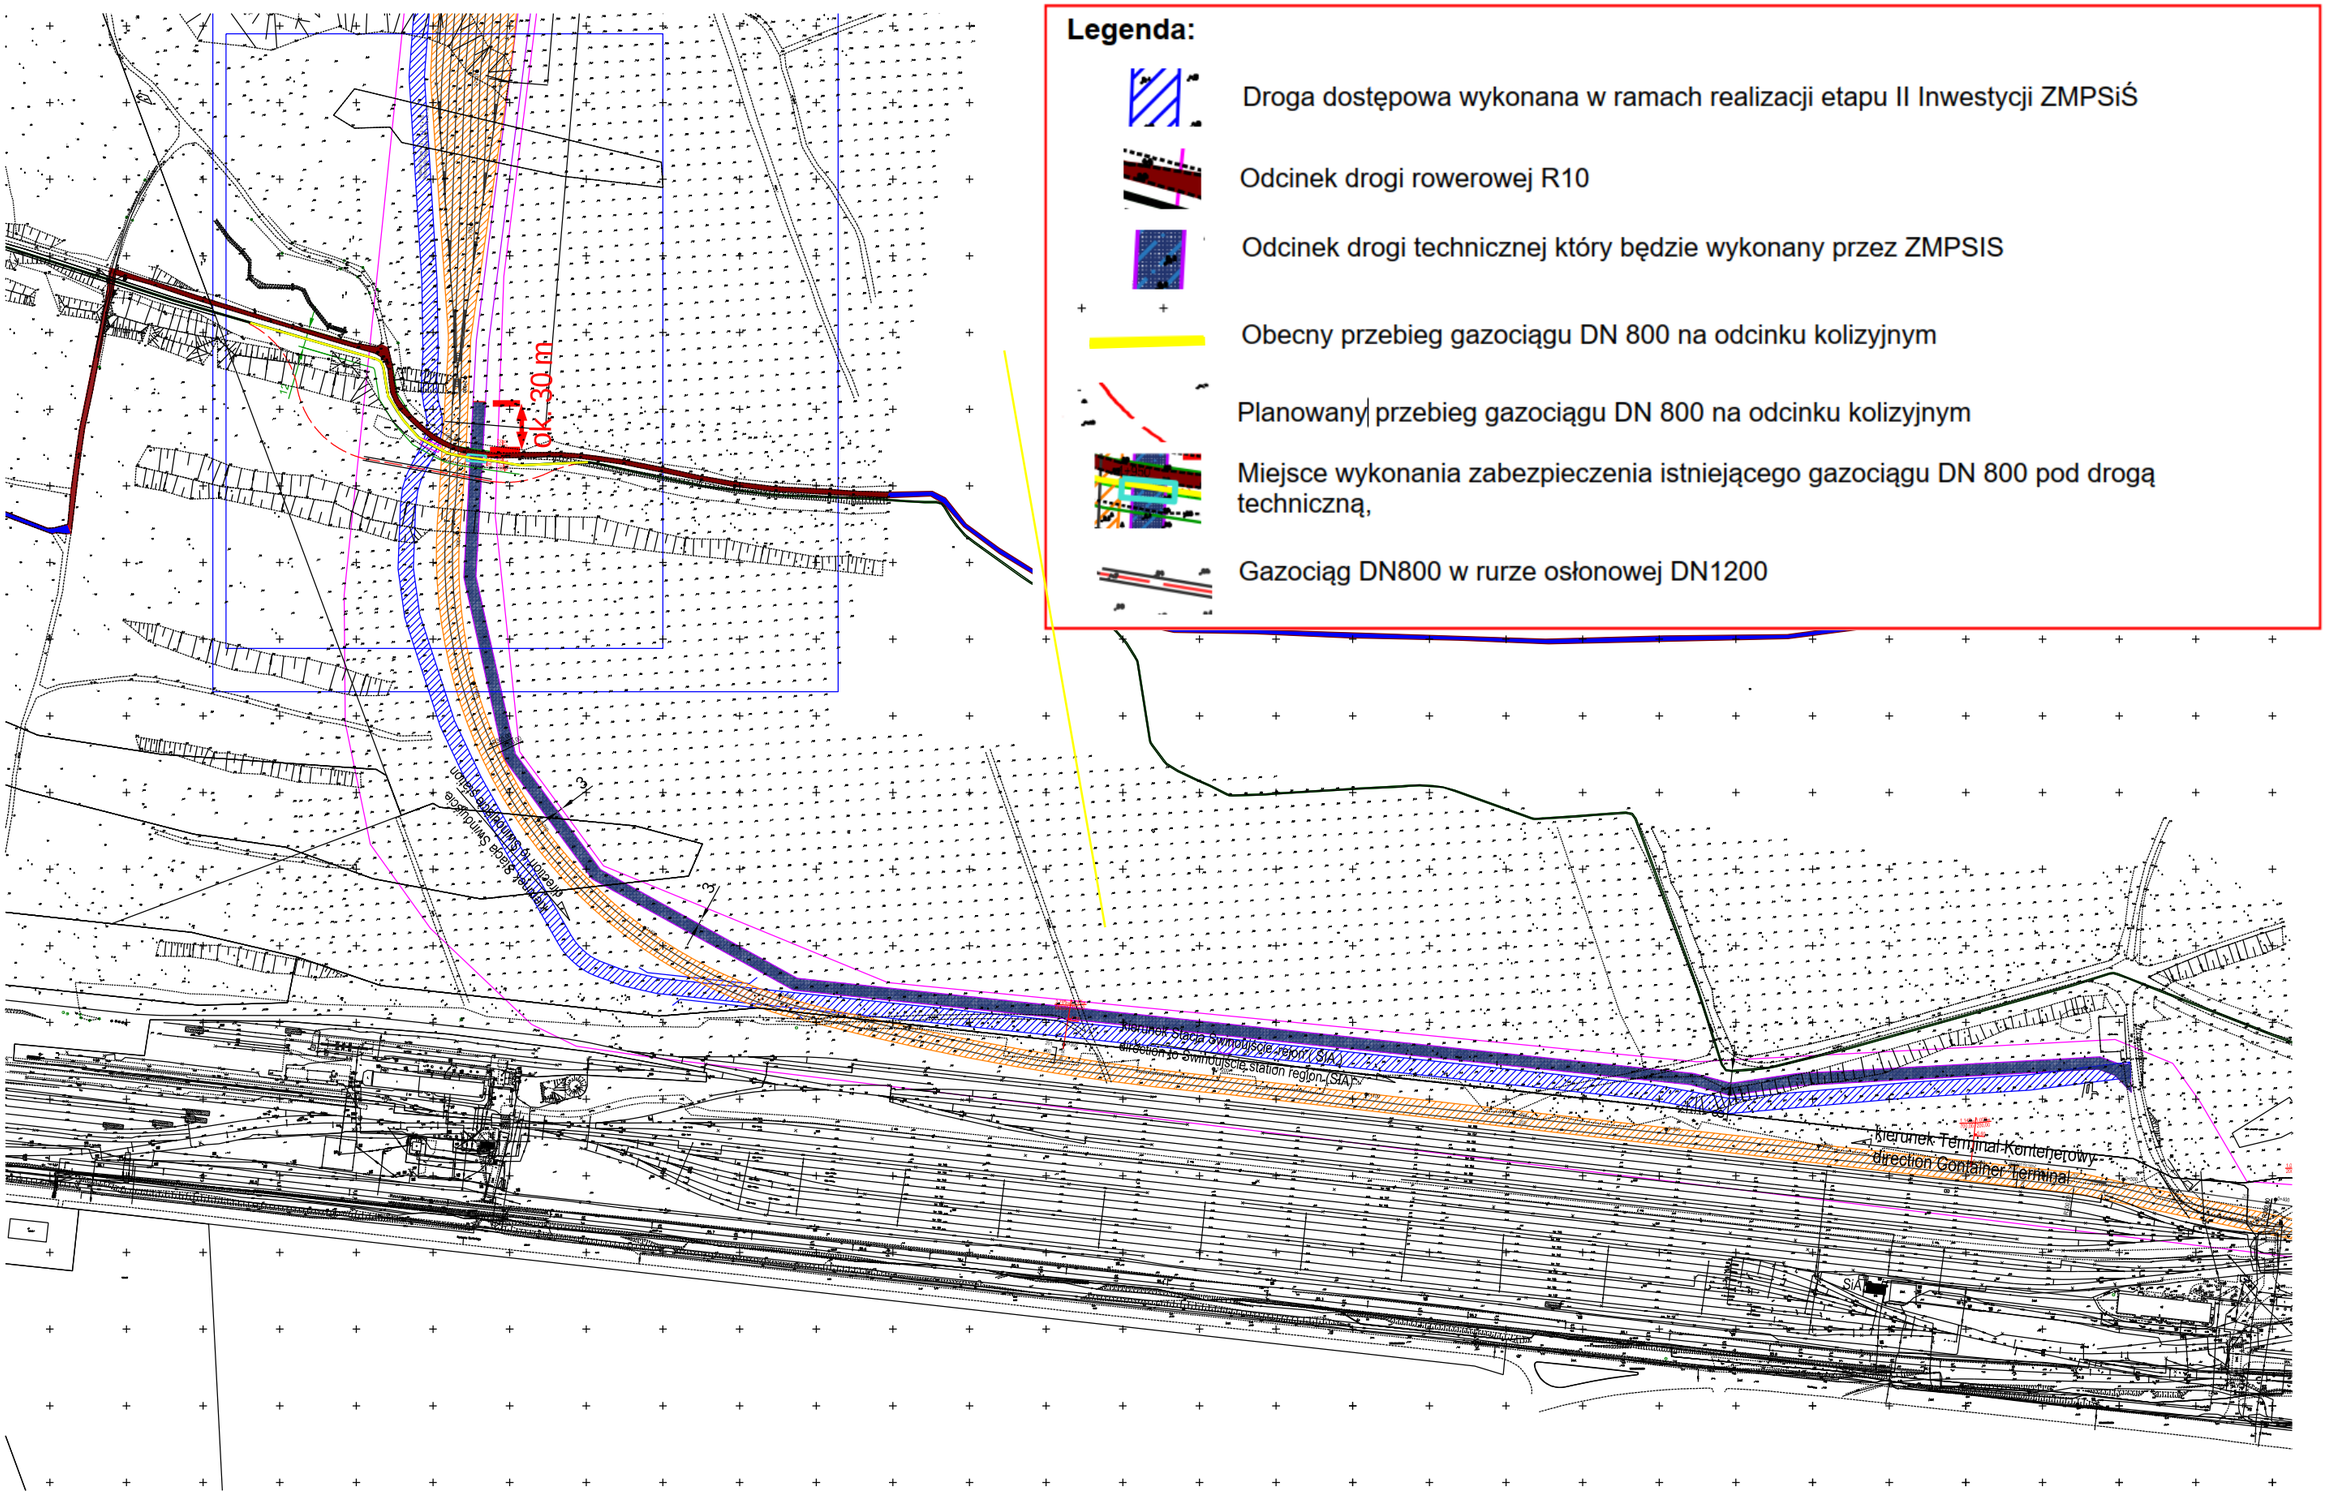

Legenda:

- Droga dostępowa wykonana w ramach realizacji etapu II Inwestycji ZMPSiŚ
- Odcinek drogi rowerowej R10
- Odcinek drogi technicznej który będzie wykonany przez ZMPSIS
- Obecny przebieg gazociągu DN 800 na odcinku kolizyjnym
- Planowany przebieg gazociągu DN 800 na odcinku kolizyjnym
- Miejsce wykonania zabezpieczenia istniejącego gazociągu DN 800 pod drogą techniczną,
- Gazociąg DN800 w rurze osłonowej DN1200