


ZAKRES PRAC

ZAKRES PRAC

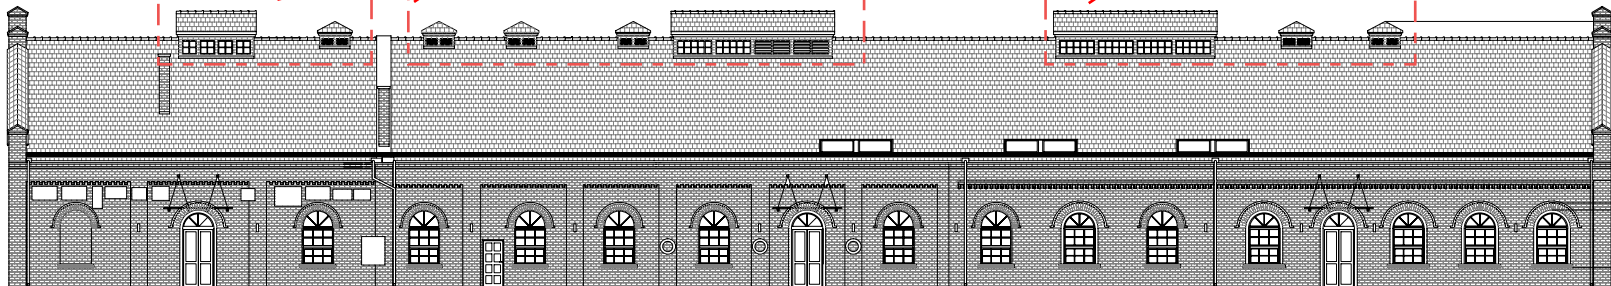

ZAŁĄCZNIK NR 2-ELEWACJA ZAKRES PRAC