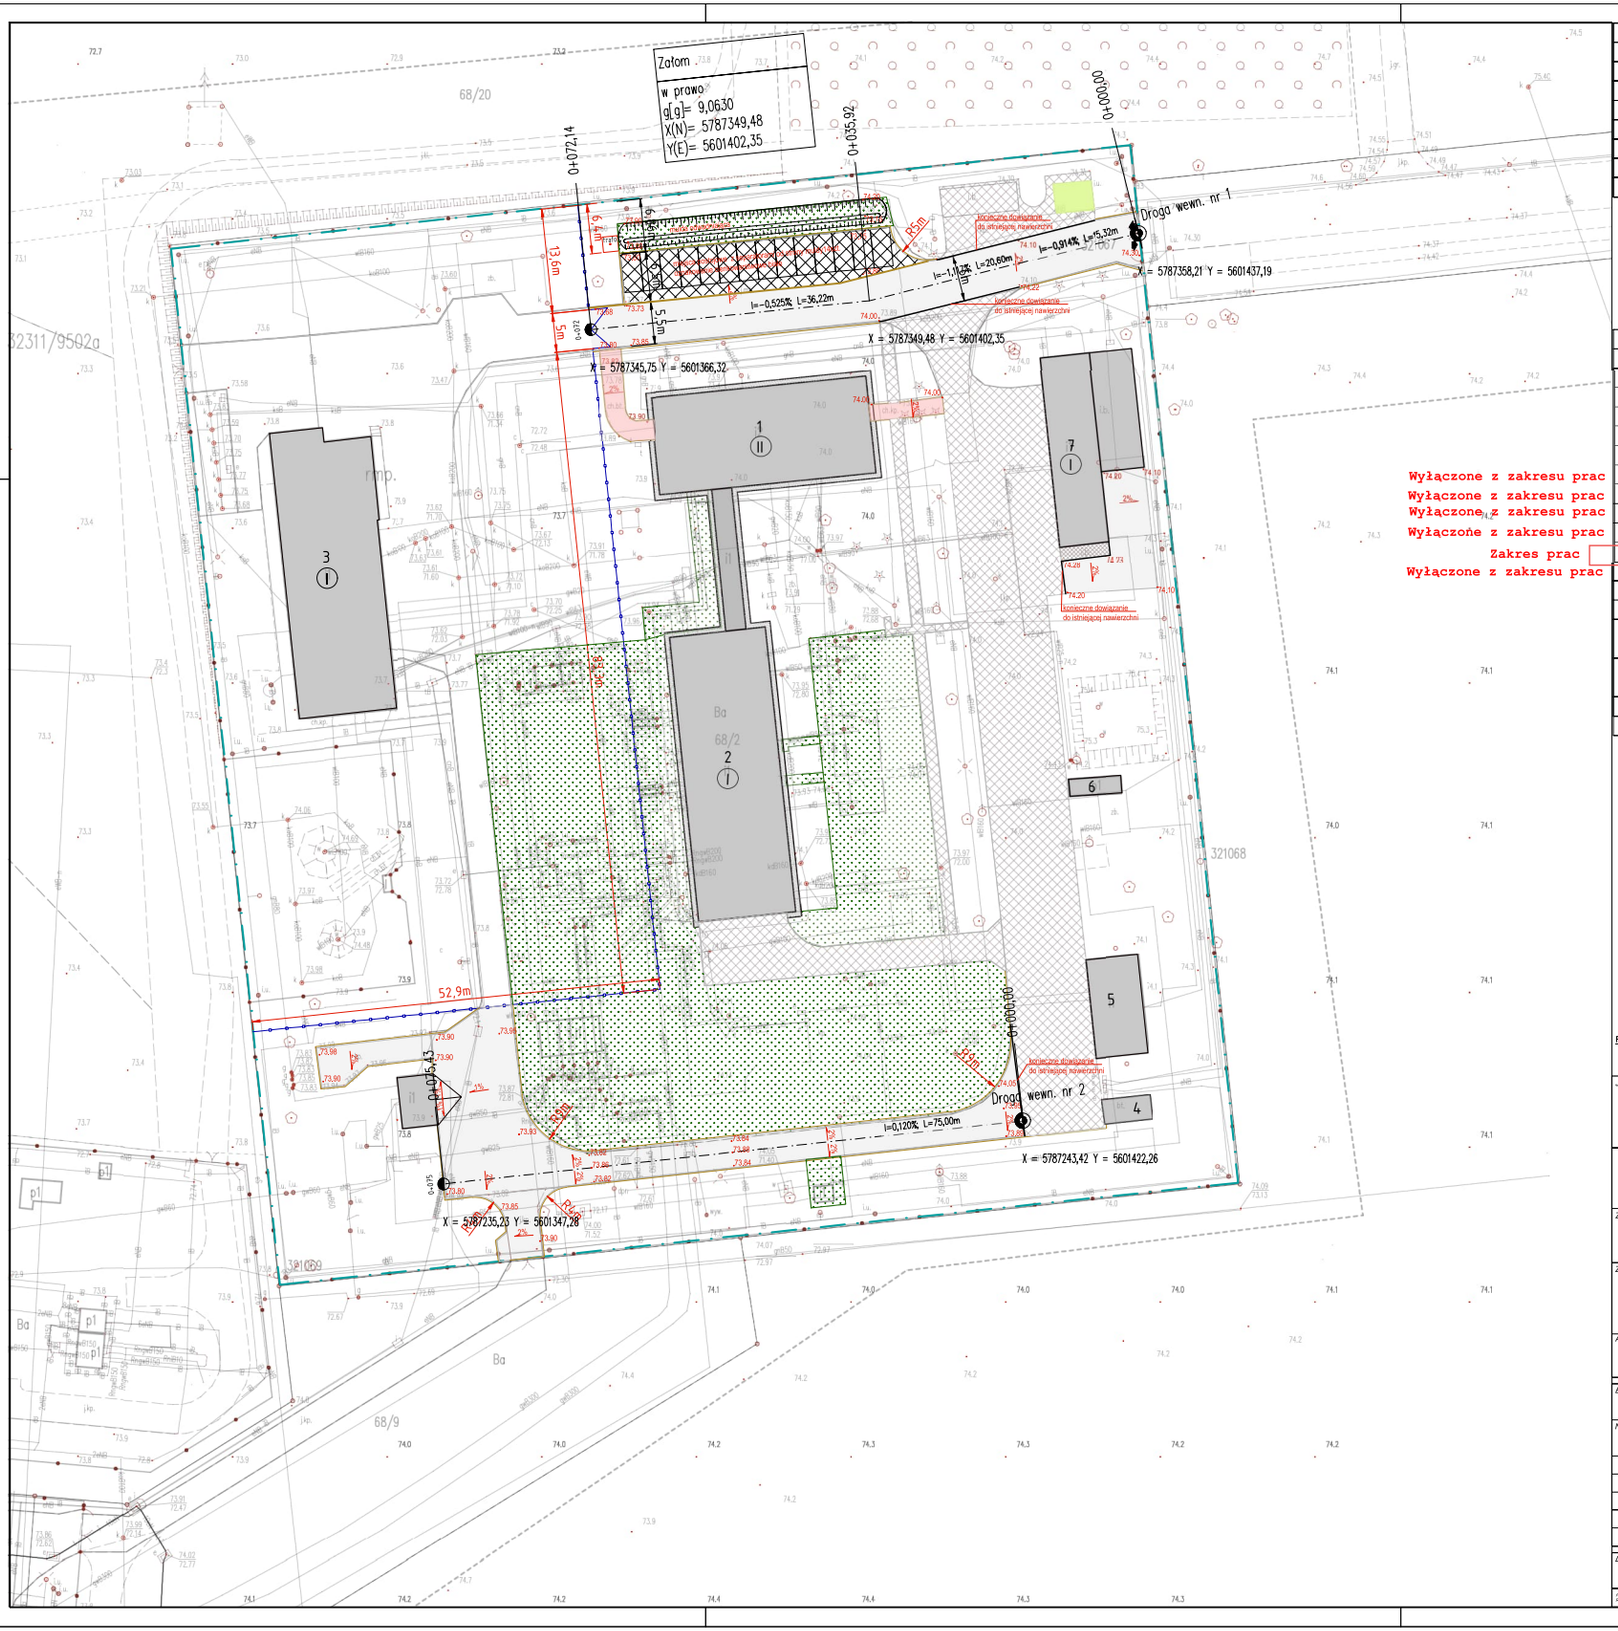

Wyłączone z zakresu prac
Wyłączone z zakresu prac
Wyłączone z zakresu prac
Wyłączone z zakresu prac
Zakres prac
Wyłączone z zakresu prac

ZESTAWIENIE BUDYNKÓW:

NR	NAZWA BUDYNKU
1	BUDYNEK TECHNICZNO-BIUROWY Z ŁĄCZNIKIEM
2	BUDYNEK HALI TŁOCZNI
3	BUDYNEK ROZDZIELNI
4	BUDYNEK GARAŻU
5	BUDYNEK MAGAZYNU PALIW I SMARÓW
6	BUDYNEK PRZEPOMPOWNI WODY PRZECIWPOŻAROWEJ
7	BUDYNEK WARSZTATOWNI

OZNACZENIA:

- WEJŚCIE DO BUDYNKU
- WJAZD I WYJAZD NA TEREN DZIAŁKI
- TEREN OBJĘTY OPRACOWANIEM
- 1-9 OBRYS BUDYNKU - ISTNIEJĄCEGO
- TEREN UTWARDZONY - KOSTKA BETONOWA SZARA - istniejący
- ~~TEREN UTWARDZONY - KOSTKA BETONOWA SZARA - projektowany~~
- ~~TEREN UTWARDZONY - KOSTKA BETONOWA SZARA - do przełożenia pod kontrolą wodomierzową~~
- ~~TEREN UTWARDZONY - KOSTKA BETONOWA GHOSNY - projektowany~~
- ~~TEREN UTWARDZONY - PŁYTA ŻELBETOWE WYSTAWIENIE WYSTAWIENIEM - projektowany~~
- TEREN UTWARDZONY - OPASKA Z KOSTKI BETONOWEJ WOKÓŁ BUDYNKU- projektowana
- ~~OBSZAR DO REKULTYWACJI, NAWIEZIENIA OZIARNOZEMU, OBSIADZENIA TRAWĄ~~
- II ILOŚĆ KONDYGNACJI
- MIEJSCE POSTOJOWE 2,5x5,0m
- PROJEKTOWANE OGRODZENIE
- PROJEKTOWANA BRAMA
- STACJA TRANSFORMATOROWA
- PROJEKTOWANA MULDA ODWADNIAJĄCA

REWIZJA_03 Z DNIA 29.03.2024

Jednostka projektowa:
PP MOST sp. z o. o.
WARGOWO 88 K/POZNANIA
64-605 WARGOWO

Inwestor:
OGP GAZ -SYSTEM S. A.
ul. Mszczonowska 4, 02-337 Warszawa

Zamawiający:
GWK sp. z o.o. sp. k.
ul. Grunwaldzka 226G/2, 60-166 Poznań

Zamierzenie budowlane:
WYKONANIE DOKUMENTACJI PROJEKTOWEJ W ZAKRESIE LIWKIDACJE TJE KOTOWO

Adres inwestycji:
TG Kotowo, Kotowo 20, 62-066 Granowo

Branża:
ARCHITEKTURA

Nazwa opracowania:
PROJEKT ZAGOSPODAROWANIA TERENU PROJEKTOWANY

ZESPÓŁ PROJEKTOWY

FUNKCJA	IMIĘ I NAZWISKO	UPRAWNIENIA	PODPIS
PROJEKTANT	mgr inż. Paweł Piątkiewicz	konstrukcyjno-budowlane bez ograniczeń 7131/118/P/2000	

Data	Faza projektu	Nr rysunku	Skala
03.2024	PROJEKT DROGOWY	PD-01	1:500

Prawa autorskie niniejszego tego rysunku są własnością PP MOST. Rysunek nie może być udostępniany ani kopiowany, w całości lub w częściach, bez uzyskania z PP MOST Sp.z.o. nr 24 poz. 83 z dn 04.02.1994 r.).