


Szczegół S4
1:25

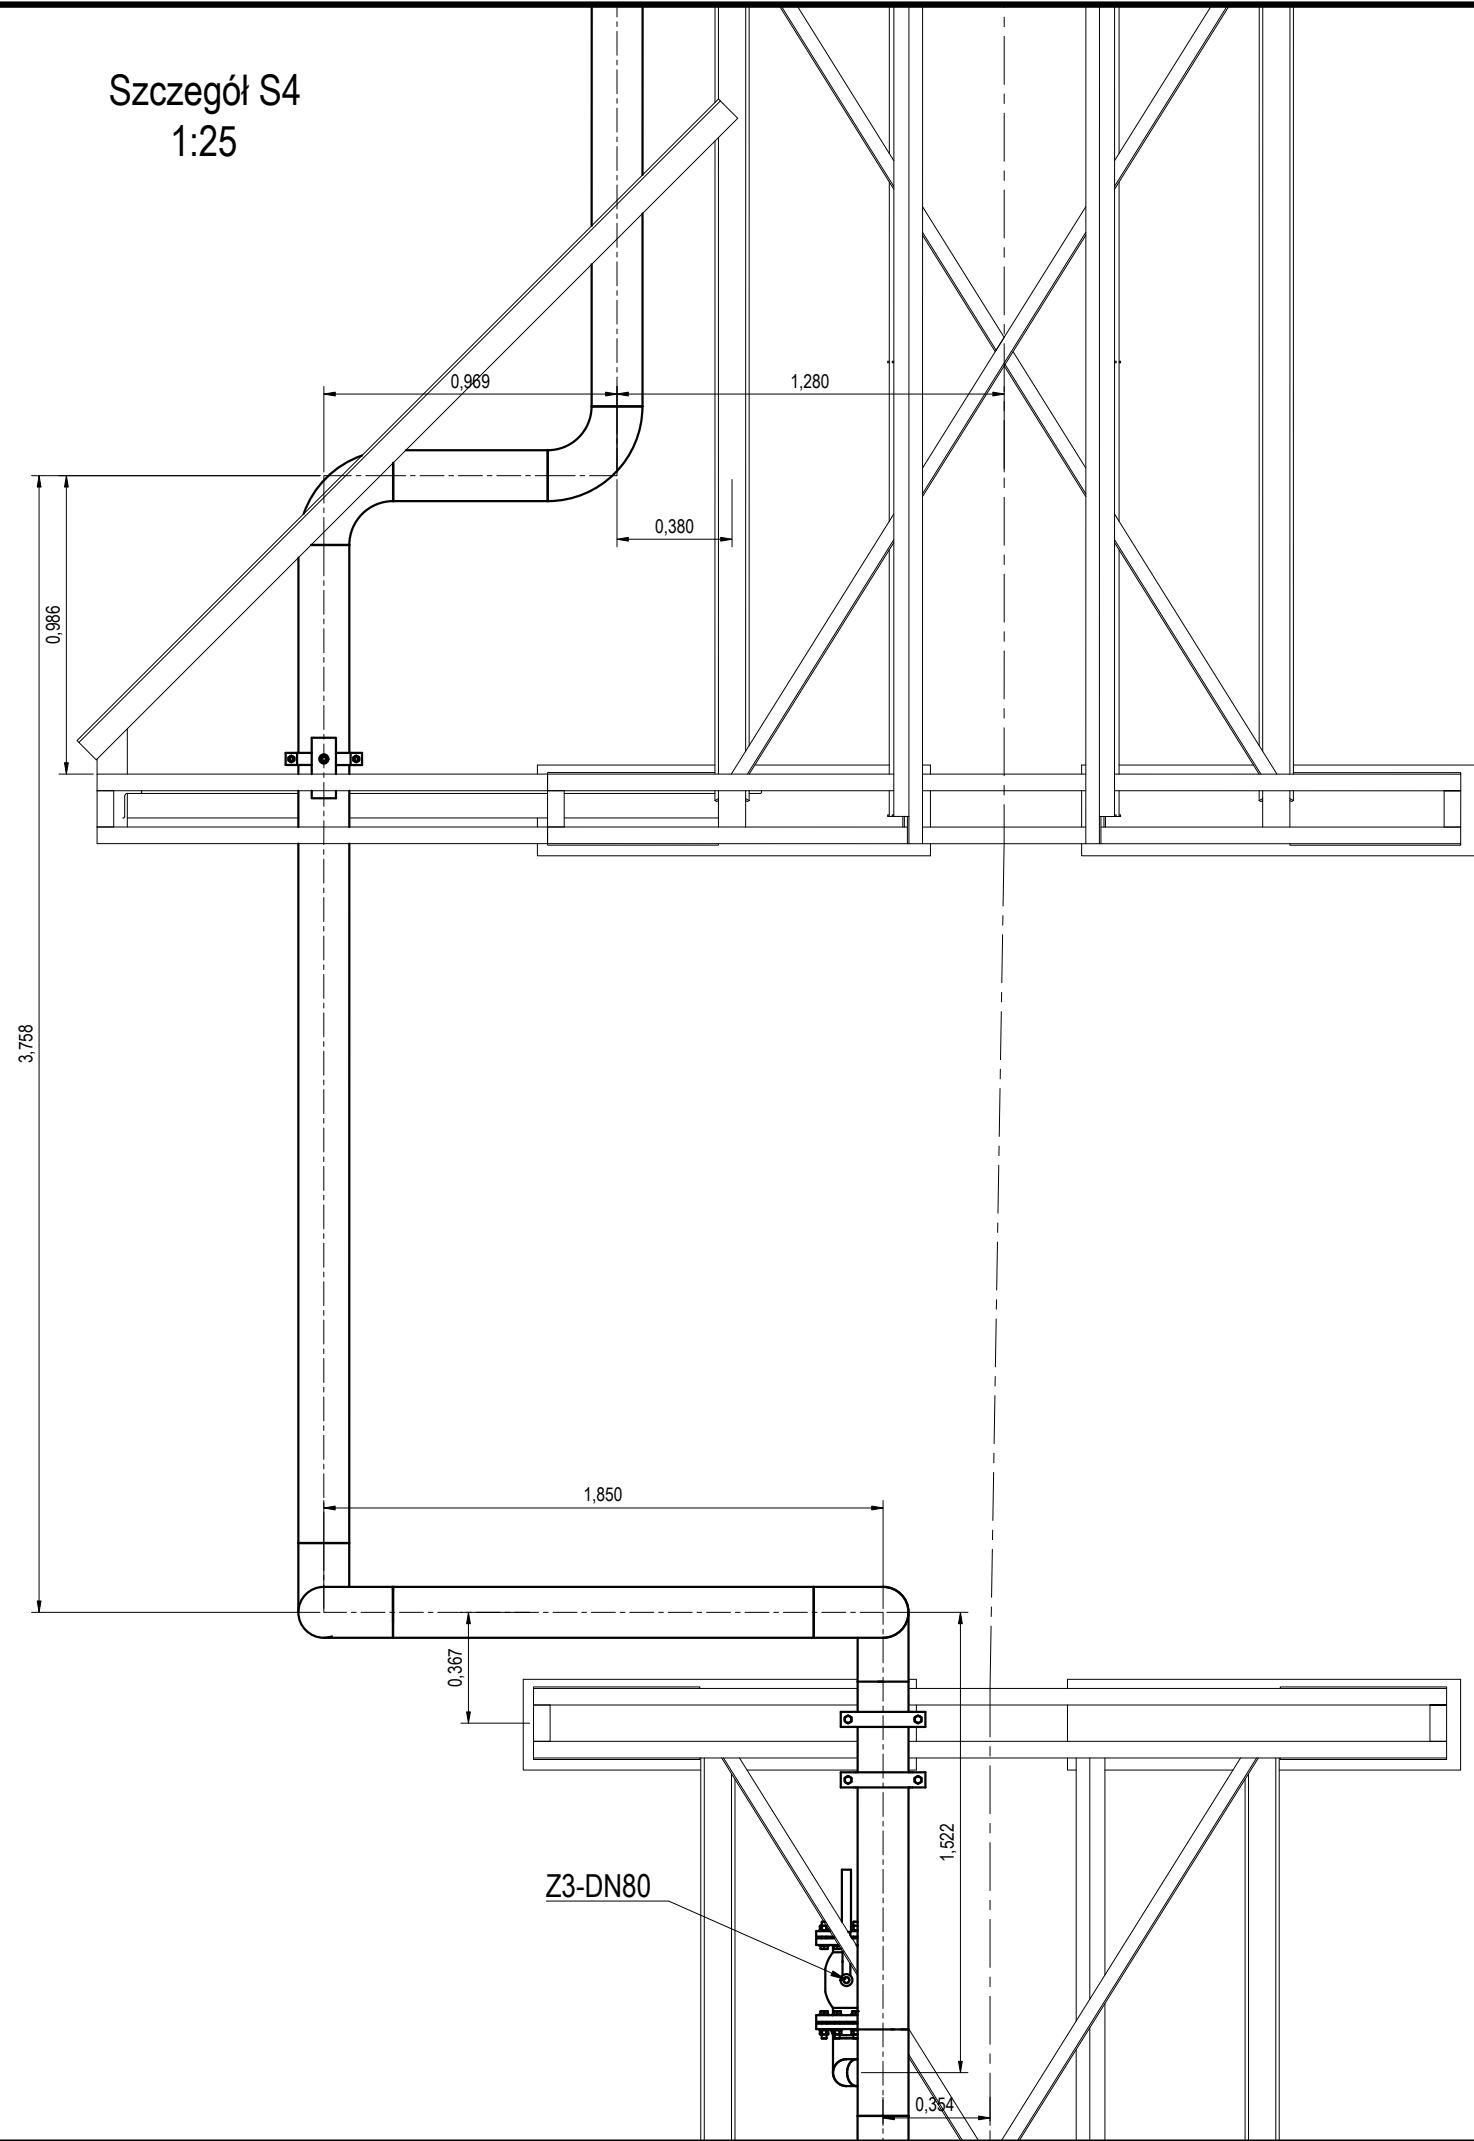

UWAGI:

1. Wszystkie wymiary podano w metrach.
2. Przekroje przedstawiono na rys. nr 423.
3. Zabezpieczenie antykorozyjne rurociągu oraz konstrukcji wsporczych stalowych przedstawiono w opisie.
4. Długości i wymiary rur zweryfikować w czasie montażu.

| | | | | | | |
|---|--|--|------------|---|----------------|-------------------|
| - | - | - | | | | |
| REWIZJA: | DATA: | OPIS REWIZJI: | | | | |
| INWESTOR: | | <div><div><div><div>GRUPA</div><div>pcc</div><div>ROKITA</div></div></div><div><div>JEDNOSTKA PROJEKTOWA:</div><div><div><div></div></div></div><div>AMT INWEST-PROJEKT</div><div>PPI "AMT Inwest-Projekt" s.c.</div><div>Maciej Szachowski,</div><div>Anna Twaróg-Kulińska</div><div>ul. Wilcza 27/4, 56-120 Brzeg Dolny</div><div>tel. 664-568-943, 692-028-504</div><div>e-mail: amtinwestprojekt@gmail.com</div></div></div> | | | | |
| PCC Rokita SA ul. Sienkiewicza 4 56-120 Brzeg Dolny | | | | | | |
| TYTUŁ OPRACOWANIA: | Projekt wykonawczy wymiany starych rurociągów azotu na nowy DN150 biegnący po istniejących estakadach. Etap V. Odcinek od bud. G-12 do U-3. | | | | | |
| OBIEKT: | Ogólnozakładowa sieć azotu, nr działek: 20/305, 20/512,20/139, 20/456, 20/355, 20/467, 20/468, 20/98, 20/663, 20/668, 20/472, 20/473, 20/159, 20/650 | | | | | |
| STADIUM: | Projekt wykonawczy | BRANŻA: MECHANICZNA | | | | |
| NAZWA RYSUNKU: | Szczegół S4 | SKALA: 1:25 | | | | |
| | IMIĘ I NAZWISKO: | NR upraw. | DATA: | PODPIS: | FORMAT: | ARKUSZ / ARKUSZY: |
| OPRACOWUJĄCY: | Maciej Szachowski | | 20.01.2024 |  | A3 | 3/5 |
| PROJEKTANT: | Maciej Szachowski | | 20.01.2024 |  | NR RYSUNKU: | |
| PROJEKTANT | Anna Twaróg-Kulińska | 8/DOŚ/06 | 20.01.2024 | | 5604-08.03-442 | |