B-B

1:50

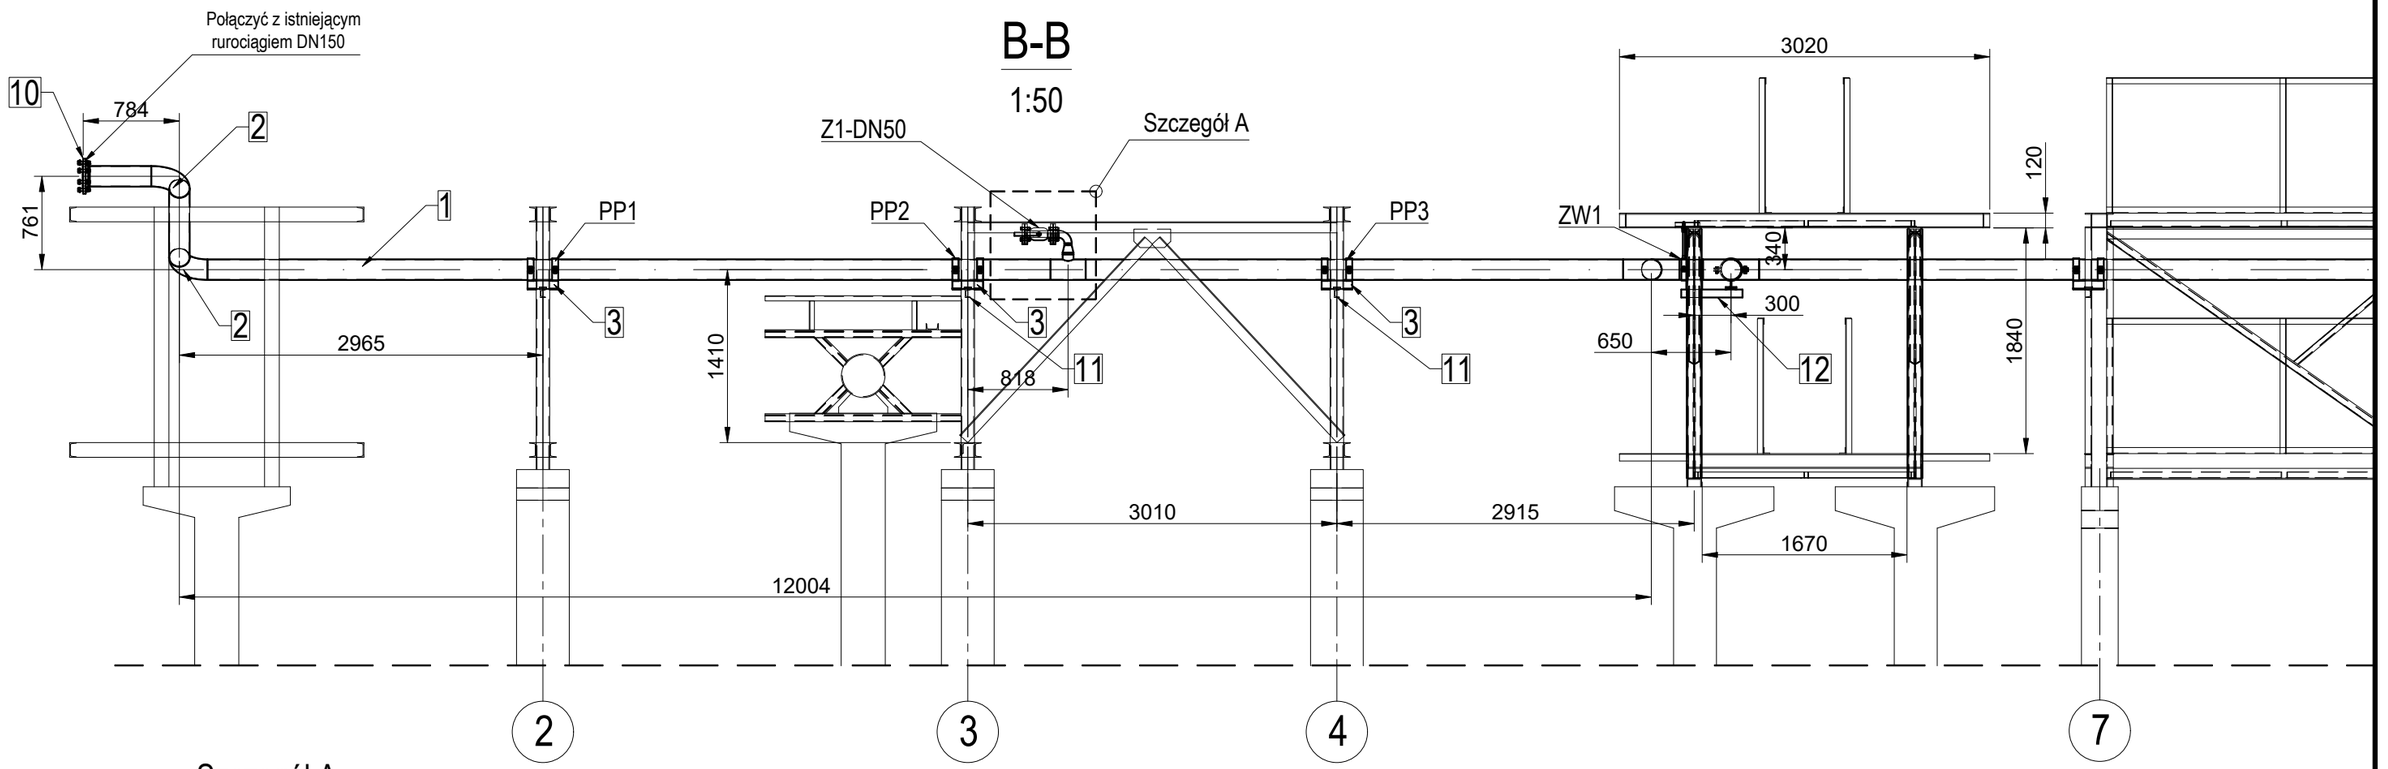

Szczegół A

1:10

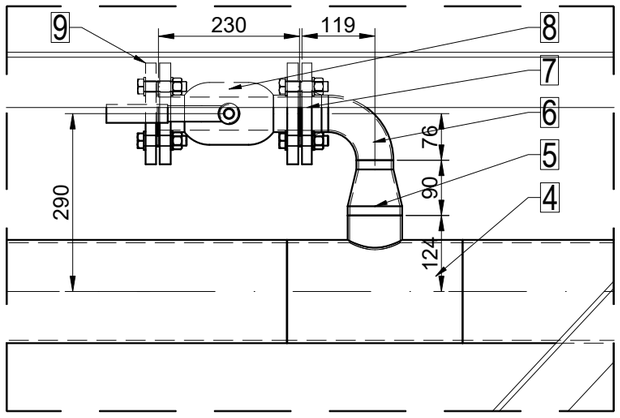

OBJAŚNIENIA:

1. Rura stalowa 168,3x4,5 mm, stal P265GH.
2. Łuk stalowy 168,3x4,5 mm, 3d, 90°, wd DIN 2605-1, stal P265GH.
3. Podpora rurowa przesuwna do rur DN150 wg rys. STM-P-30.
4. Trójnik redukcyjny bez szwu 168,3x4,5/88,9x3,2 mm, wg DIN 2615-1, P265GH.
5. Redukcja symetryczna 88,9x3,2/60,3x2,9 mm wg DIN 2616, P265GH.
6. Łuk stalowy bez szwu 60,3x3,2 mm wg DIN2605, 90 st. 3D , P265GH.
7. Kołnierz stalowy DN50 PN16, typ 11 B1 wg EN 1092-1. P265GH.
8. Zawór kulowy kołnierzowy DN50 PN 16 Broen typ BBM 15001.
9. Kołnierz stalowy zaślepiający DN50 PN16 typ 05 B1 wg EN 1092-1, P265GH.
10. Kołnierz stalowy DN150 PN16, typ 11 B1 wg EN 1092-1, P265GH.
11. Ceownik C65, dł. 250 mm.
12. Ceownik C65, dł. 500 mm.

REWIZJA:	DATA:	OPIS REWIZJI:
-	-	-

INWESTOR:
PCC Rokita SA
ul. Sienkiewicza 4
56-120 Brzeg Dolny

JEDNOSTKA PROJEKTOWA:

PPI "AMT Inwest-Projekt" s.c.
Maciej Szachowski,
Anna Twaróg-Kulińska
ul. Wilcza 27/4, 56-120 Brzeg Dolny
tel. 664-568-943, 692-028-504
e-mail: amtinwestprojekt@gmail.com

TYTUŁ OPRACOWANIA:	Projekt wykonawczy wymiany starych rurociągów azotu na nowy DN150 biegnący po istniejących estakadach. Etap V. Odcinek od bud. G-12 do U-3.
OBIEKT:	Ogólnozakładowa sieć azotu, nr działek: 20/305, 20/512,20/139, 20/456, 20/355, 20/467, 20/468, 20/98, 20/663, 20/668, 20/472, 20/473, 20/159, 20/650
STADIUM:	Projekt wykonawczy
BRANŻA:	MECHANICZNA
NAZWA RYSUNKU:	Przekrój B-B
SKALA:	1:50

	IMIĘ I NAZWISKO:	NR upraw.	DATA:	PODPIS:
OPRACOWUJĄCY:	Maciej Szachowski		20.01.2024	
PROJEKTANT:	Maciej Szachowski		20.01.2024	
PROJEKTANT	Anna Twaróg-Kulińska	8/DOŚ/06	20.01.2024	

FORMAT: A3

ARKUSZ / ARKUSZY: 2/14

NR RYSUNKU: 5604-08.03-423