


M-M
1:25

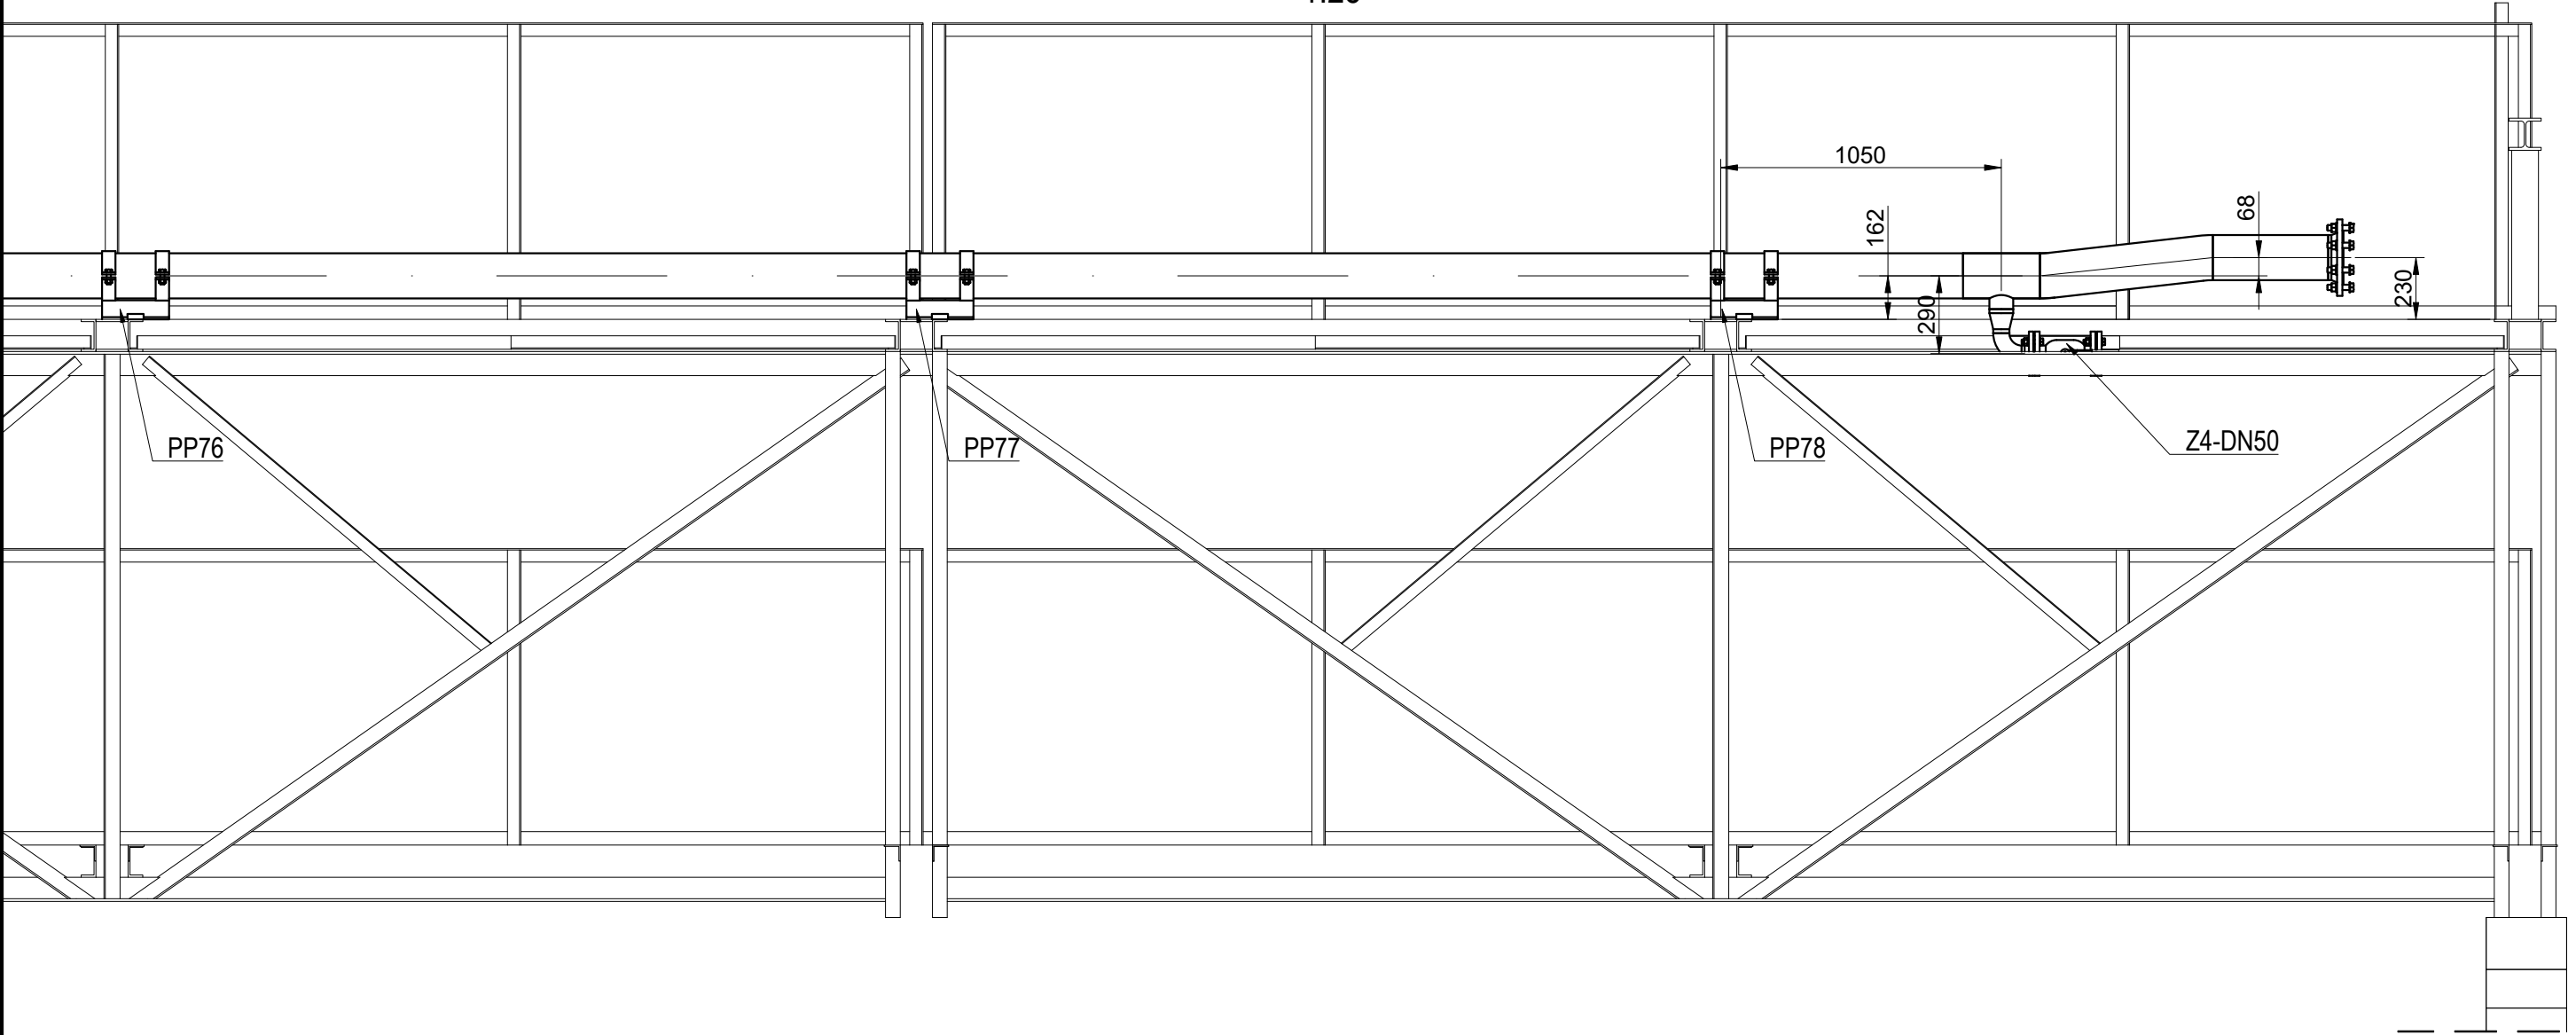

-	-	-
REWIZJA:	DATA:	OPIS REWIZJI:
INWESTOR:		JEDNOSTKA PROJEKTOWA:
PCC Rokita SA ul. Sienkiewicza 4 56-120 Brzeg Dolny		<div><div><div></div><div>AMT INWEST-PROJEKT</div></div><div>PPI "AMT Inwest-Projekt" s.c. Maciej Szachowski, Anna Twaróg-Kulińska ul. Wilcza 27/4, 56-120 Brzeg Dolny tel. 664-568-943, 692-028-504 e-mail: amtinwestprojekt@gmail.com</div></div>
TYTUŁ OPRACOWANIA:		Projekt wykonawczy wymiany starych rurociągów azotu na nowy DN150 biegnący po istniejących estakadach. Etap V. Odcinek od bud. G-12 do U-3.
OBIEKT:		Ogólnozakładowa sieć azotu, nr działek: 20/305, 20/512,20/139, 20/456, 20/355, 20/467, 20/468, 20/98, 20/663, 20/668, 20/472, 20/473, 20/159, 20/650
STADIUM:	Projekt wykonawczy	
BRANŻA:		MECHANICZNA
NAZWA RYSUNKU:		Przekrój M-M
SKALA:		1:25
IMIĘ I NAZWISKO:		NR upraw.
DATA:		PODPIS:
FORMAT:		ARKUSZ / ARKUSZY:
OPRACOWUJĄCY:		Maciej Szachowski
PROJEKTANT:		Maciej Szachowski
PROJEKTANT		Anna Twaróg-Kulińska
8/DOŚ/06		20.01.2024
A3		13/14
NR RYSUNKU:		5604-08.03-423