


MAPA ZASADNICZA DO CELÓW OPINIODAWCZYCH
SKALA 1:1000

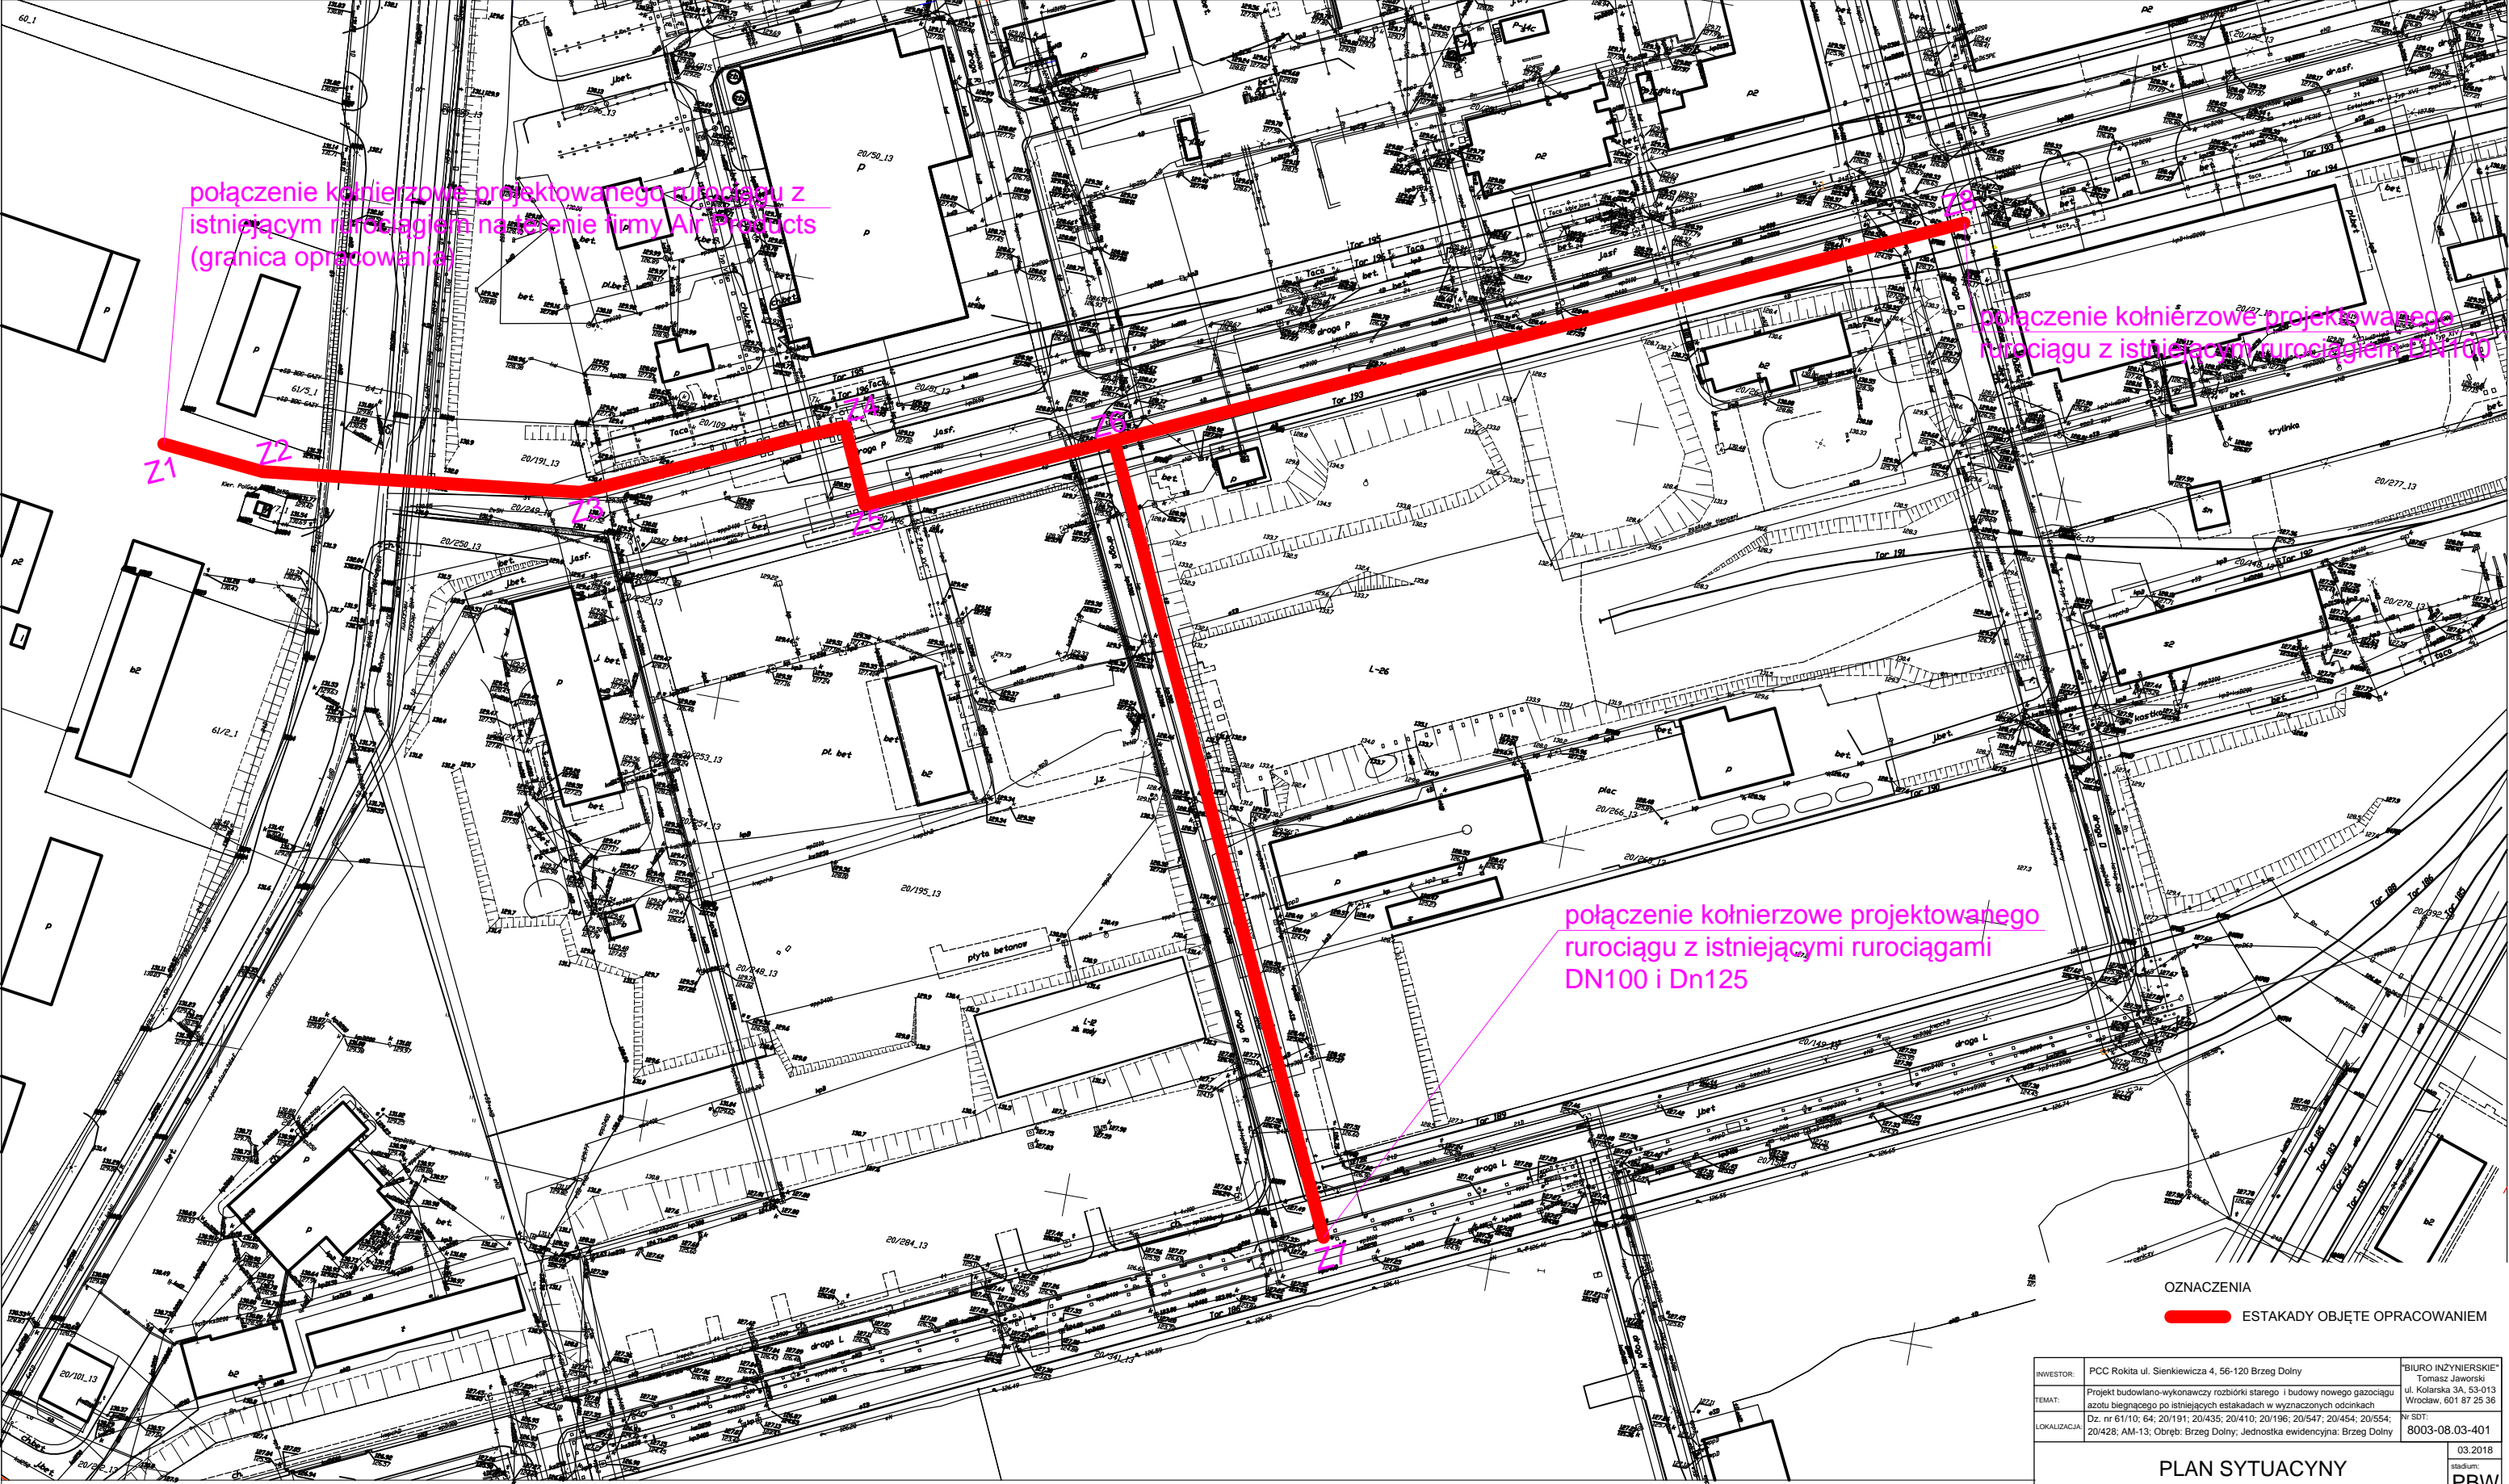

INWESTOR:	PCC Rokita ul. Sienkiewicza 4, 56-120 Brzeg Dolny	"BIURO INŻYNIERSKIE" Tomasz Jaworski ul. Kołarska 3A, 53-013 Wrocław, 601 87 25 36
TEMAT:	Projekt budowlano-wykonawczy rozbiórki starego i budowy nowego gazociągu azotu biegnącego po istniejących estakadach w wyznaczonych odcinkach	Nr SDT: 8003-08.03-401
LOKALIZACJA:	Dz. nr 61/10; 64; 20/191; 20/435; 20/410; 20/196; 20/547; 20/454; 20/554; 20/428; AM-13; Obręb: Brzeg Dolny, Jednostka ewidencyjna: Brzeg Dolny	03.2018
PLAN SYTUACYNY		stadium: PBW
INSTALACJE SANITARNE PROJEKTANT:	mgr inż. PAWEŁ STANKIEWICZ 154/DOŚ/03	skala: 1:200
INSTALACJE SANITARNE SPRAWDZAJĄCY:	inż. EDWARD STANKIEWICZ 188/80/WSPP	rys: S1