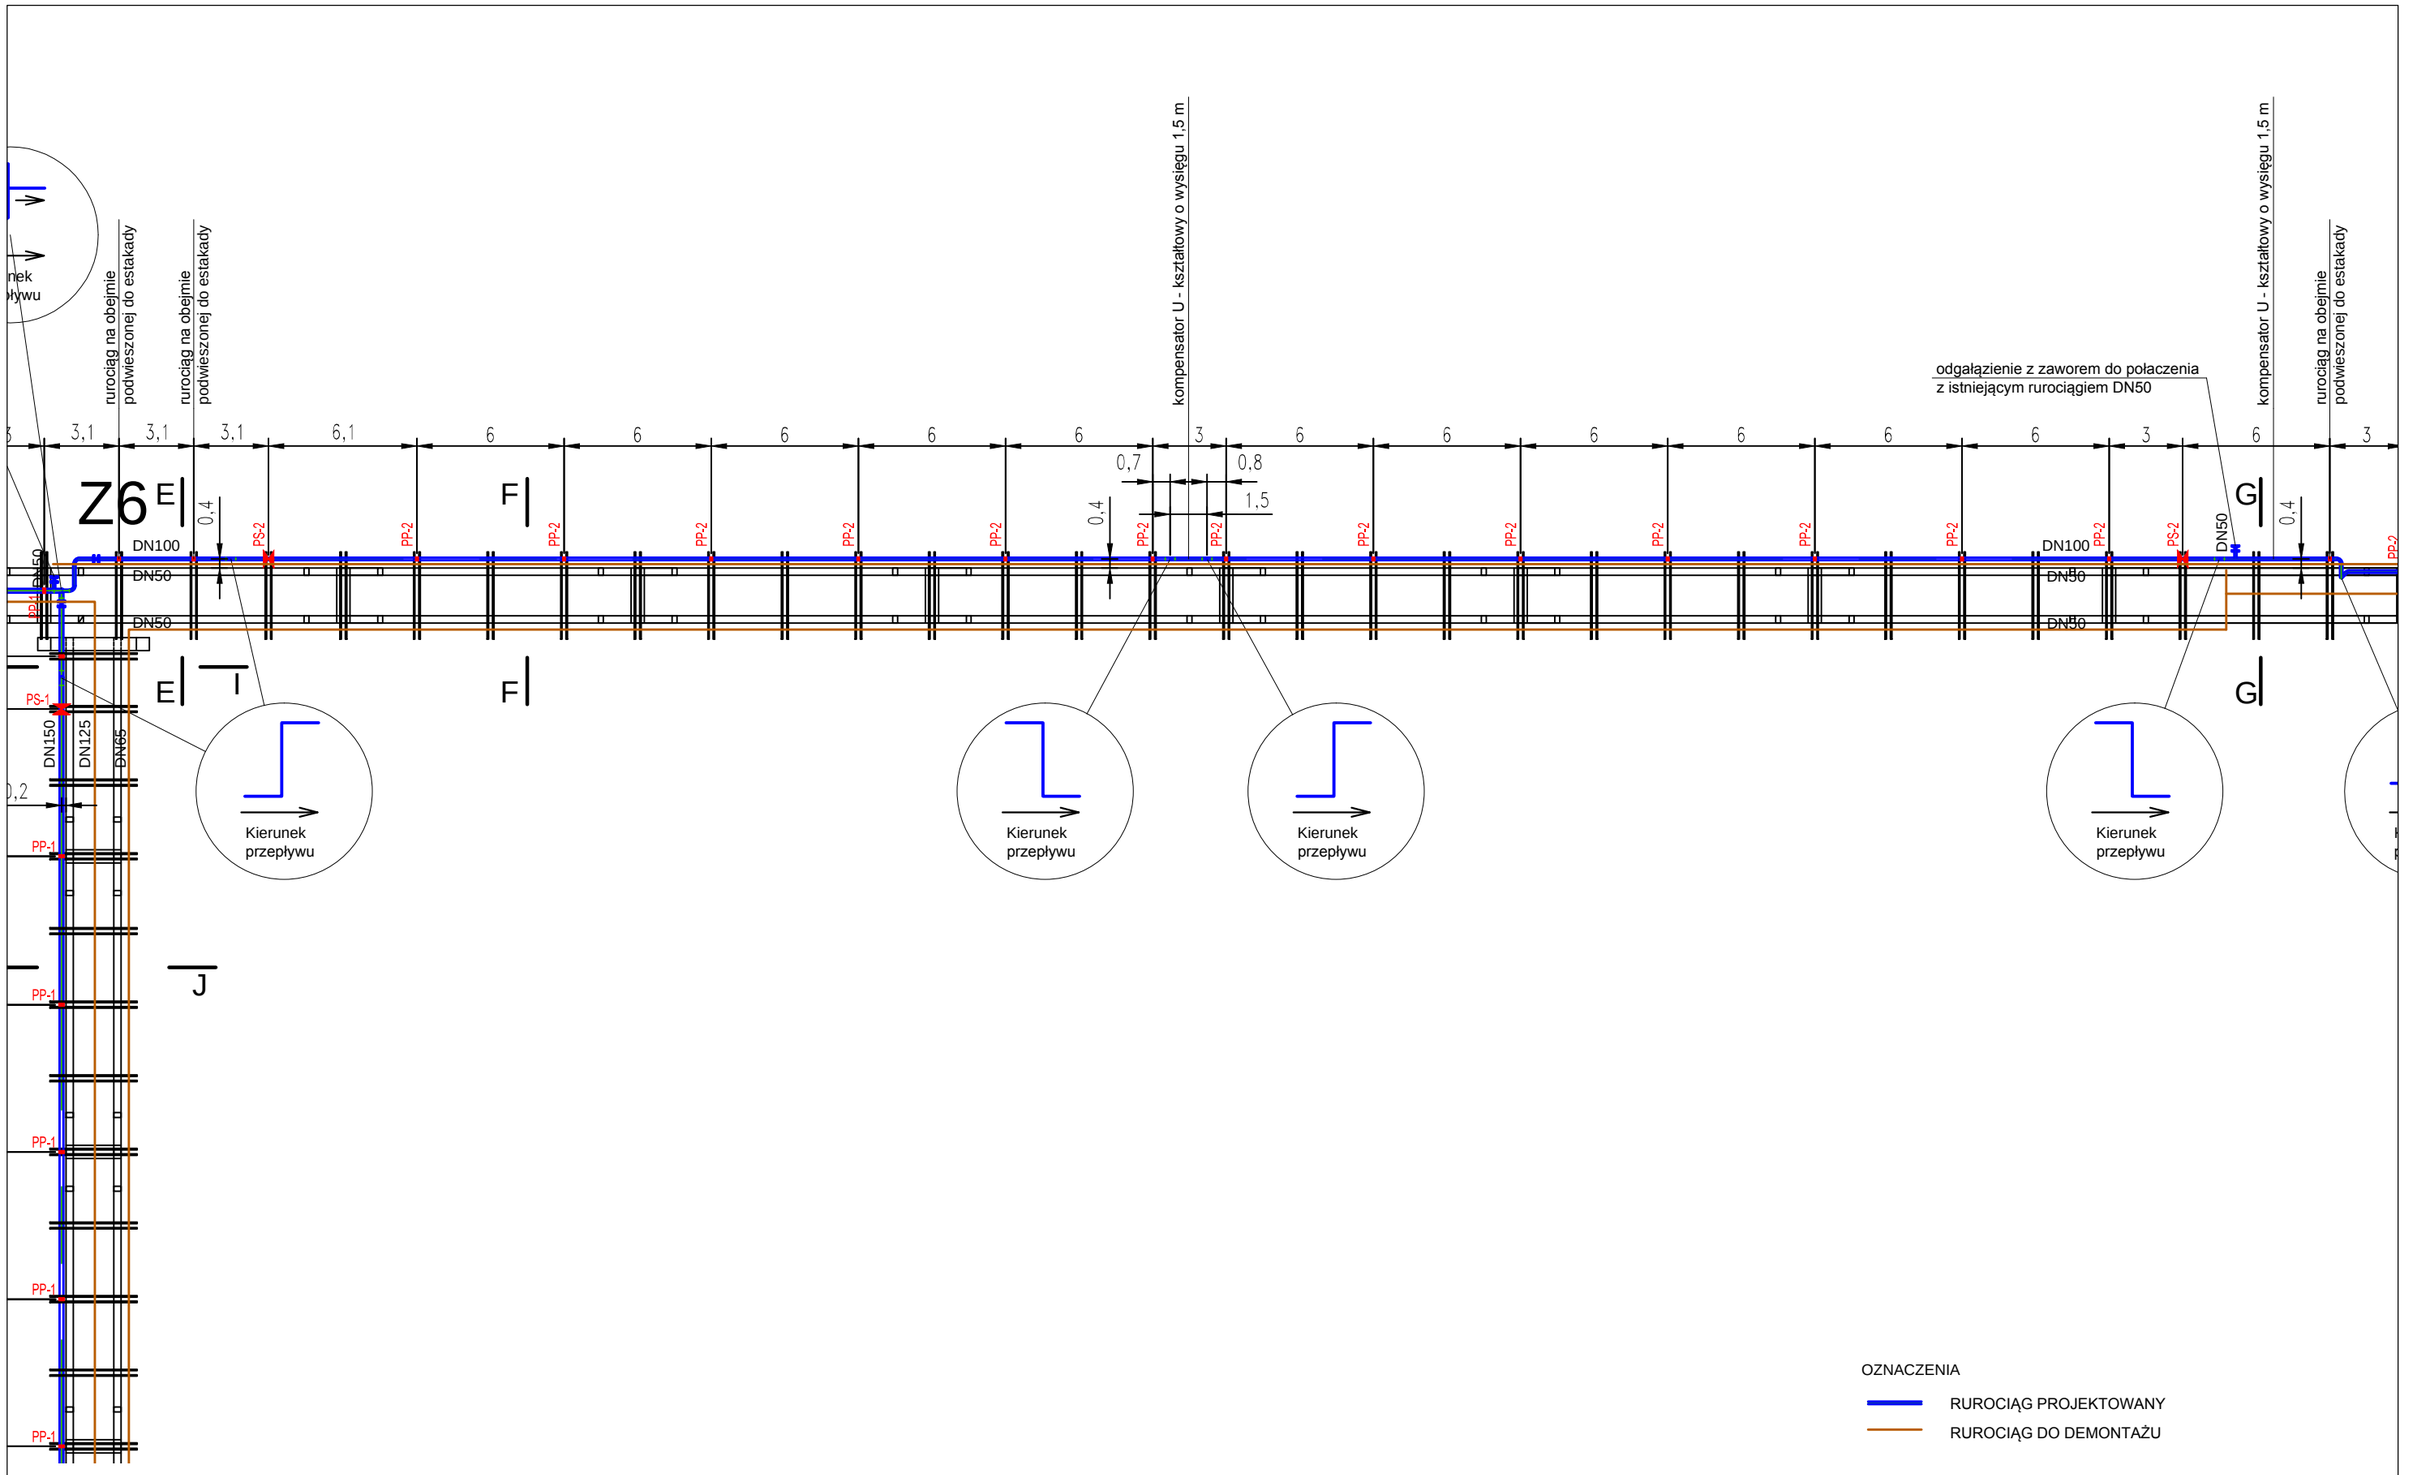

OZNACZENIA

RUROCIĄG PROJEKTOWANY

RUROCIĄG DO DEMONTAŻU

INWESTOR:	PCC Rokita ul. Sienkiewicza 4, 56-120 Brzeg Dolny	"BIURO INŻYNIERSKIE" Tomasz Jaworski ul. Kolarska 3A, 53-013 Wrocław, 601 87 25 36
TEMAT:	Projekt budowlano- wykonawczy rozbiórki starego i budowy nowego gazociągu azotu biegnącego po istniejących estakadach w wyznaczonych odcinkach	
LOKALIZACJA:	Dz. nr 61/10; 64; 20/191; 20/435; 20/410; 20/196; 20/547; 20/454; 20/554; 20/428; AM-13; Obręb: Brzeg Dolny; Jednostka ewidencyjna: Brzeg Dolny	Nr SDT: 8003-08.03-405

SCHEMAT MONTAŻOWY
CZĘŚĆ 4

03.2018

stadium: PBW

INSTALACJE SANITARNE PROJEKTANT:	mgr inż. PAWEŁ STANKIEWICZ	154/DOŚ/03		skala: 1:200
INSTALACJE SANITARNE SPRAWDZAJĄCY:	inż. EDWARD STANKIEWICZ	188/80/WSPP		rys.: S5