


RZUT POMIESZCZENIA NATRYSKÓW PAWILON B

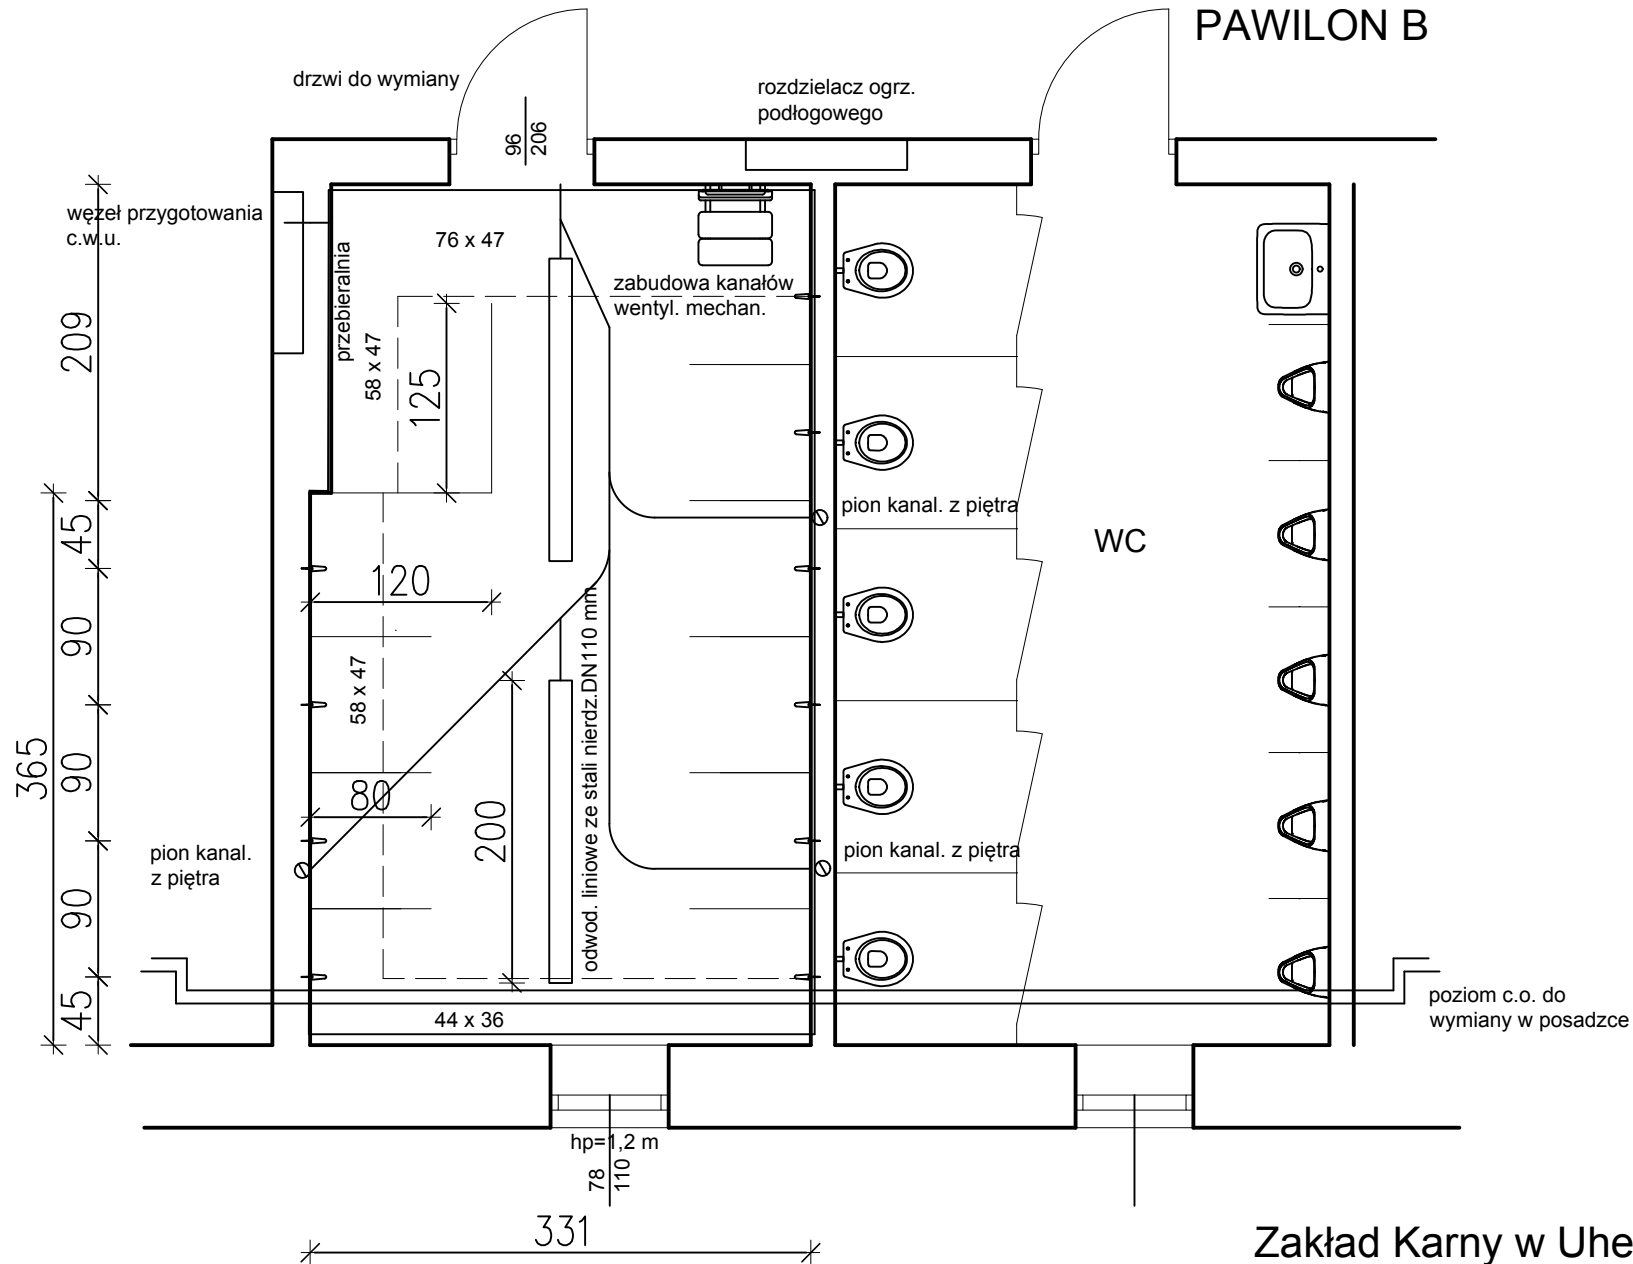

Zakład Karny w Uhercach Mineralnych
Rzut remontowanych pomieszczeń
Rys.1