Zgłoszenie: TZ.430.2388.2024

MAPA DO CELÓW PROJEKTOWYCH

SKALA 1:500

Sekcje mapy: 6.143.11.04.3.1, 6.143.11.04.3.3

Województwo: dolnośląskie
Powiat: wrocławski
Jednostka ewidencyjna: 022305_2 Kobierzyce
Obręb: 022305_2.0032 Tyniec nad Ślęzą
Działki: 331/1, 332/23, 332/32, 332/30

Układ odniesienia: PL-ETRF2000
Układ współrzędnych: PL-2000, strefa 6 (18°)
Układ wysokościowy: EVRF2007

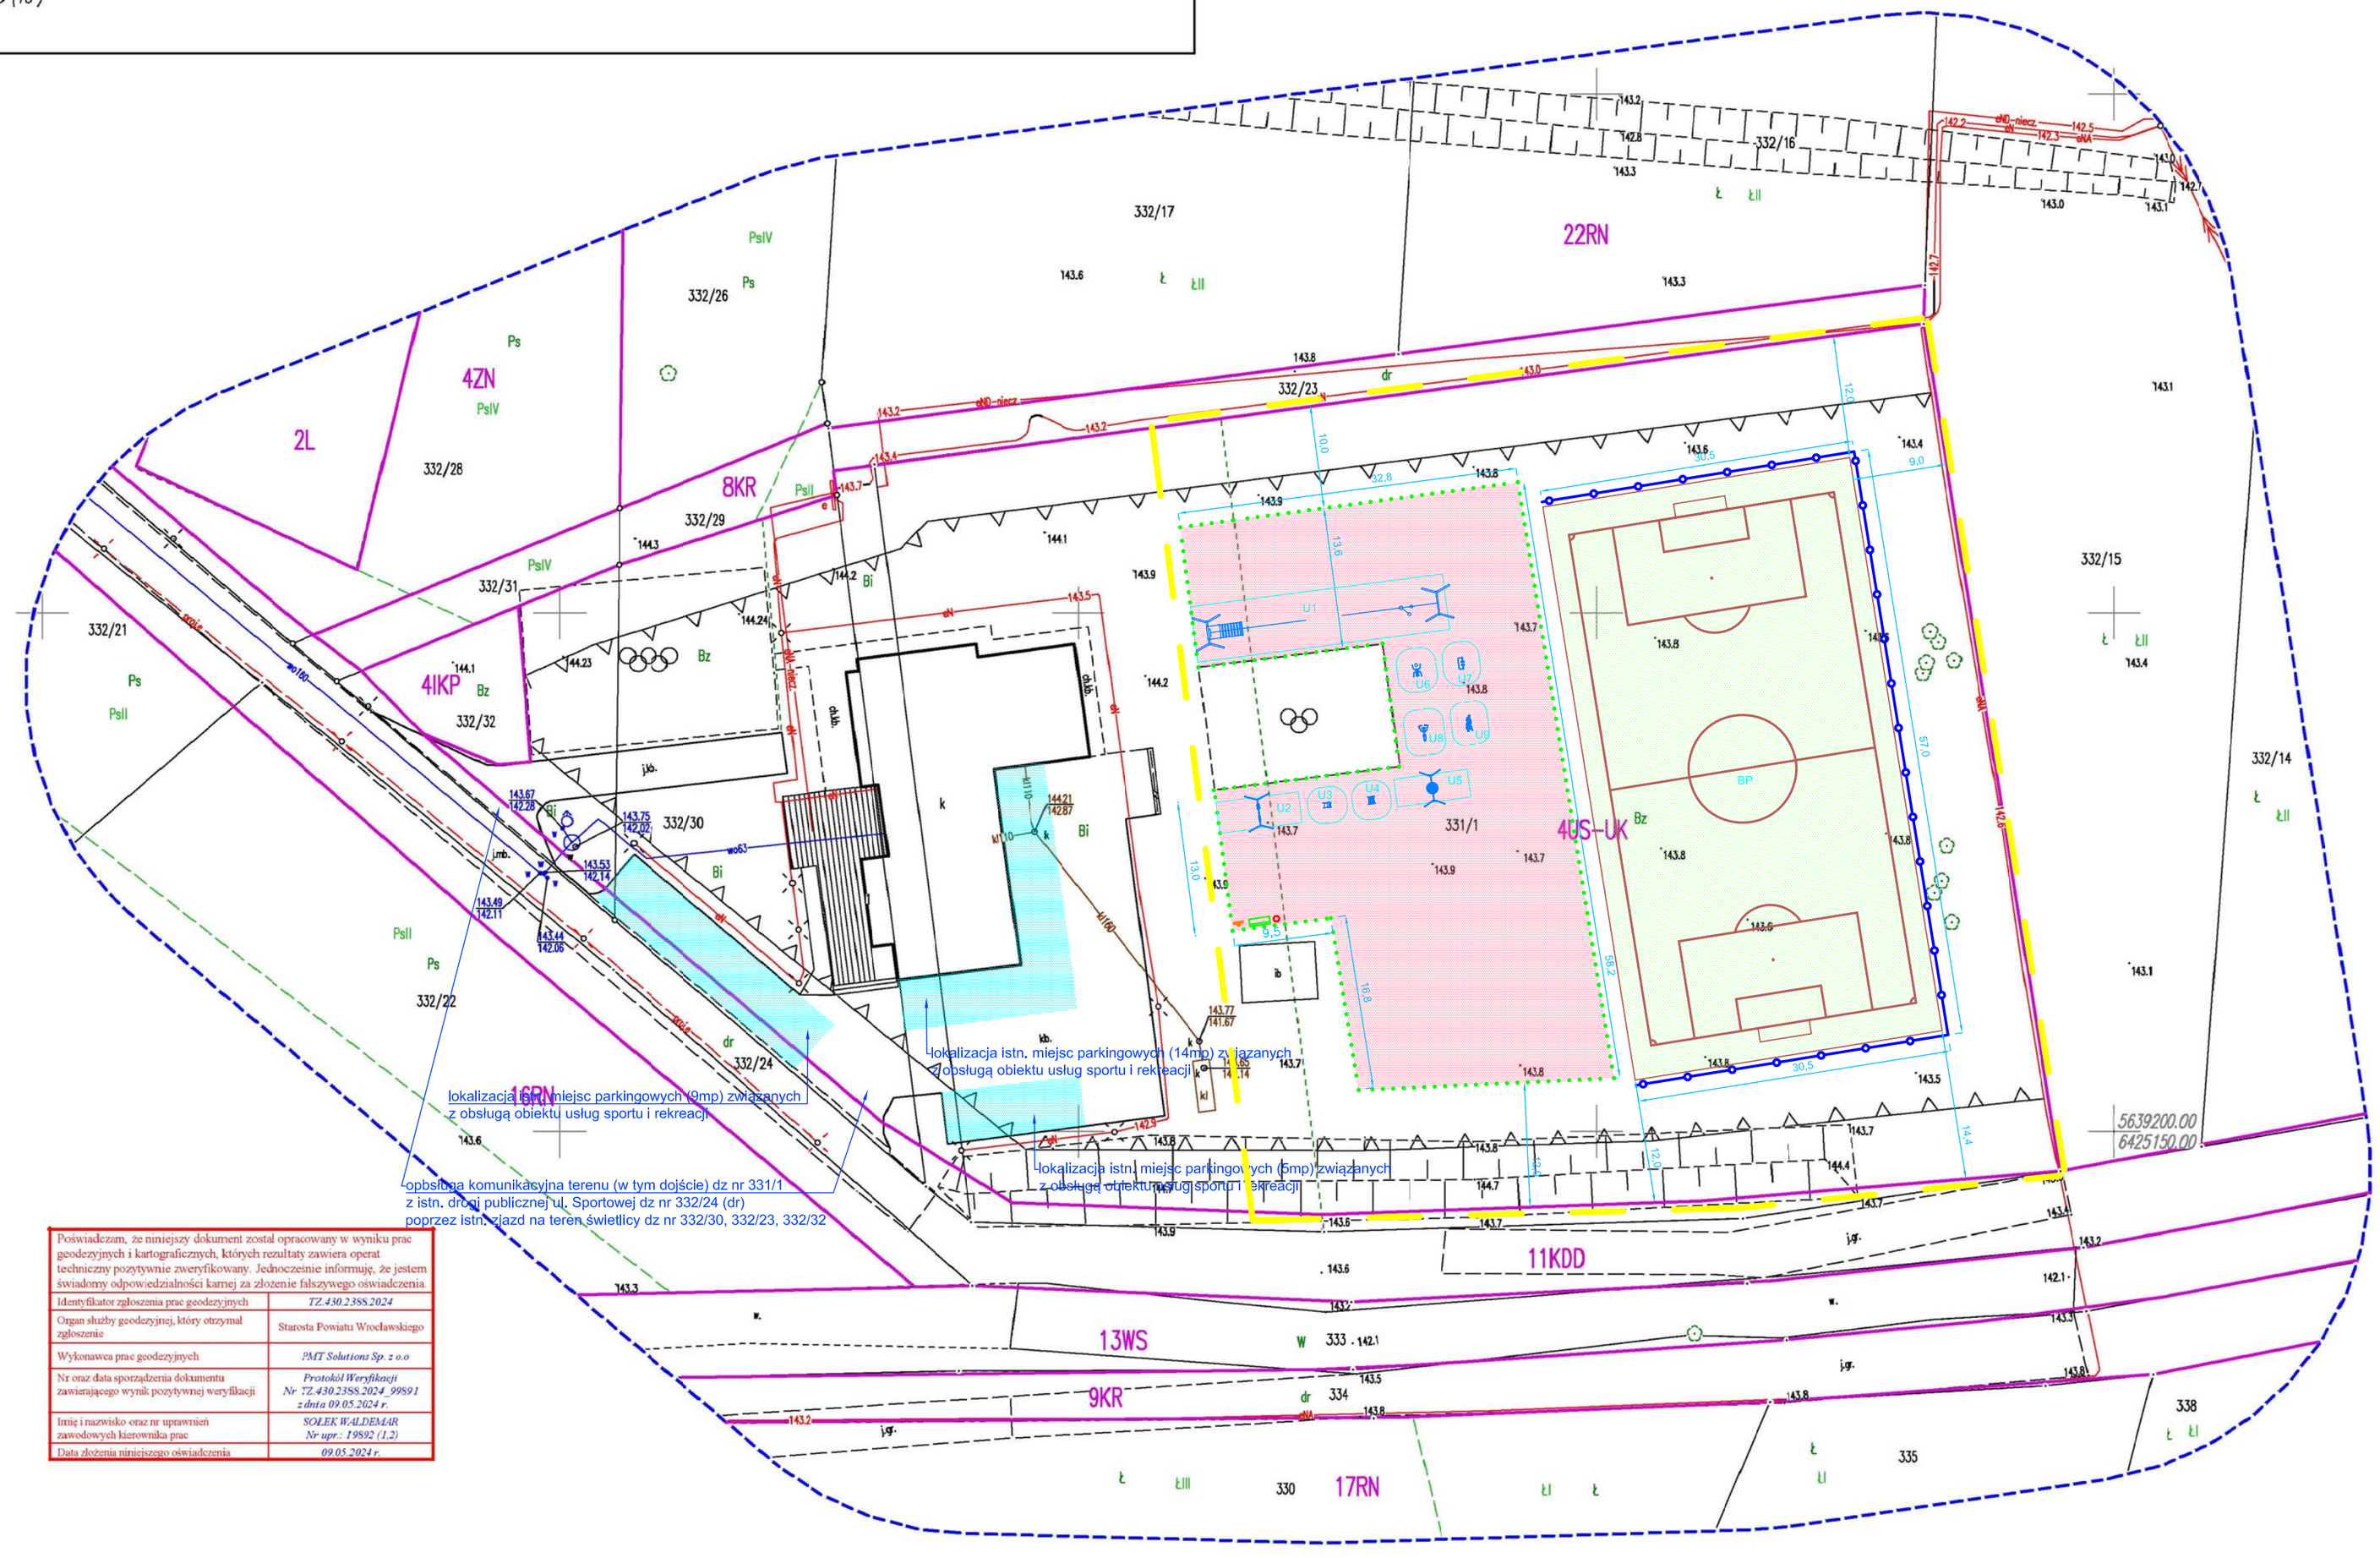

Poświadczam, że niniejszy dokument został opracowany w wyniku prac geodezyjnych i kartograficznych, których rezultaty zawiera operat techniczny pozytywnie zweryfikowany. Jednocześnie informuję, że jestem świadomy odpowiedzialności karnej za złożenie fałszywego oświadczenia.

Identyfikator zgłoszenia prac geodezyjnych	*TZ.430.2388.2024*
Organ służby geodezyjnej, który otrzymał zgłoszenie	Starosta Powiatu Wrocławskiego
Wykonawca prac geodezyjnych	*PMT Solutions Sp. z o.o*
Nr oraz data sporządzenia dokumentu zawierającego wynik pozytywnej weryfikacji	*Protokół Weryfikacji Nr: TZ.4140.2388.2024 - 99891 z dnia 09.05.2024 r.*
Imię i nazwisko oraz nr uprawnień zawodowych kierownika prac	*SOLEK WALDEMAR Nr upr.: 19592 (1.2)*
Data złożenia niniejszego oświadczenia	*09.05.2024 r.*

Nie wyklucza się istnienia w terenie innych niewykazanych na mapie urządzeń podziemnych, które nie były zgłoszone do inwentaryzacji lub o których brak jest informacji w instytucjach branżowych. Wykonanie niniejszej mapy nie było poprzedzone ustaleniami dodatkowymi ewentualnych służebności gruntowych obciążających grunty położone w granicach projektowanej inwestycji budowlanej.

OZNACZENIA MPZP:
ZN – teren zieleni naturalnej
US-UK – teren usług sportu i rekreacji lub usług kultury i rozrywki
KDD – teren drogi dojazdowej
L – teren lasu
WP – teren pompowni ścieków
WS – tereny wód powierzchniowych śródlądowych
KK – teren komunikacji drogowej wewnętrznej
RN – teren rolniczy z zakazem zabudowy

"PMT SOLUTIONS" SPÓŁKA Z.O.O.
JANÓWEK 11
55-065 JORDANÓW ŚLĄSKI
tel. 508-843-246

Mapa wykonano zgodnie z MPZP:
UCHWAŁA RADY GMINY KOBIERZYCE Nr LIII/1067/2024 z dnia 21 marca 2024 r.

Legenda:

- linią przerywaną oznaczono obszar podlegający opracowaniu
- nieprzekraczalna linia zabudowy

Legenda:	
	Schemat oznaczeń:
	linia rozgraniczająca teren o różnym przeznaczeniu wg. MPZP
4US - UK	oznaczenie wg. MPZP - 4US-UK - teren usług sportu i rekreacji lub usług kultury i rozrywki
	granica opracowania oraz oddziaływania obiektu
	proj. ławka
	proj. kosz na śmieci
	proj. tablica regulaminowa
	proj. teren sportowo-rekreacyjny (plac zabaw wraz z urządze. zabawowymi, sportowymi sił. zewnętrznej)
U1	proj. urządzenie zabawowe - model 1 (wraz ze strefą bezpiecz. / funkcjonowania)
U2	proj. urządzenie zabawowe - model 2 (wraz ze strefą bezpiecz. / funkcjonowania)
U3	proj. urządzenie zabawowe - model 3 (wraz ze strefą bezpiecz. / funkcjonowania)
U4	proj. urządzenie zabawowe - model 4 (wraz ze strefą bezpiecz. / funkcjonowania)
U5	proj. urządzenie zabawowe - model 5 (wraz ze strefą bezpiecz. / funkcjonowania)
U6	proj. urządzenie sportowe - model 6 (wraz ze strefą bezpiecz. / funkcjonowania)
U7	proj. urządzenie sportowe - model 7 (wraz ze strefą bezpiecz. / funkcjonowania)
U8	proj. urządzenie sportowe - model 8 (wraz ze strefą bezpiecz. / funkcjonowania)
U9	proj. urządzenie sportowe - model 9 (wraz ze strefą bezpiecz. / funkcjonowania)
	proj. strefa bezpieczeństwa urządzenia zabawowego / sportowego wraz z naw. bezpieczną
	proj. piłkochwyt h=4,0m
	proj. boisko rekeracyjne - piłka nożna (wraz ze strefą bezpiecz. / wybiegu) trawiaste

UZGODNIONO BRANŻOWO

BRANŻA:	IMIĘ, NAZWISKO	NR UPRAWNIEŃ	PODPIS
ARCHITEKTURA			
KONSTRUKCJA			
DROGOWA			
INSTALACJE WOD-KAN			
INSTALACJE C.O.			
INSTALACJE ELEKTRYCZNE			
INSTALACJE WENTYLACJI I KLIMATYZACJI			

INWESTOR: Kobierzycki Ośrodek Sportu i Rekreacji
ADRES: ul. Dębowa 20, 55-040 Kobierzyce

ZLECENIODAWCA: Kobierzycki Ośrodek Sportu i Rekreacji
ADRES: ul. Dębowa 20, 55-040 Kobierzyce

NAZWA I ADRES OBIEKTU BUDOWLANEGO:
Budowa placu zabaw, siłowni zewnętrznej wraz z elementami małej architektury oraz boiskiem do piłki nożnej w m. Tyniec nad Ślęzą, dz nr 331/1

JEDNOSTKA PROJEKTOWA:

KATEGORIA OBIEKTU BUDOWLANEGO: V

TEREN INWESTYCJI:		ADRES INWESTYCJI:		
NR DZIAŁK.	AM	OBRĘB	MIEJSCOWOŚĆ	ULICA, NR
331/1	1	0032 Tyniec nad Ślęzą	Tyniec nad Ślęzą	Sportowa

AUTORZY PROJEKTU:	UPRAWNIENIA:	PODPIS:
PROJEKTANT:		
mgr inż. arch. Marek Jędrysiak	architektura / 34/88/Lw	
mgr inż. arch. kraj. Robert Szumski	architektura kraj. /	

SPRAWDZIŁ:

archiland
Robert Szumski
ul. Powstańców ŚL140/3
ul. Powstańców ŚL140/4
53 - 315 Wrocław
tel: (+48) 603431343
archiland@archiland.info
www.archiland.info

BRANŻA:	STADIUM:	DATA:	SKALA:	OZNACZENIE RYSUNKU:
ARCHITEKTONICZNO-BUDOWLANA	PROJEKT ZAGOSPODAROWANIA TERENU	11 Maj 2024	1:500	numer rysunku : numer tomu : numer serii

TYTUŁ RYSUNKU: PROJEKT ZAGOSPODAROWANIA TERENU

1A : TI : 1/1