
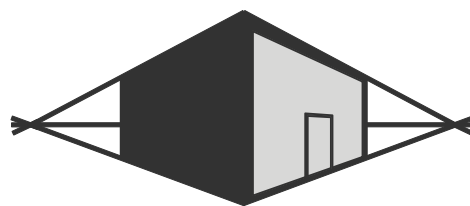


RZUT 1:50

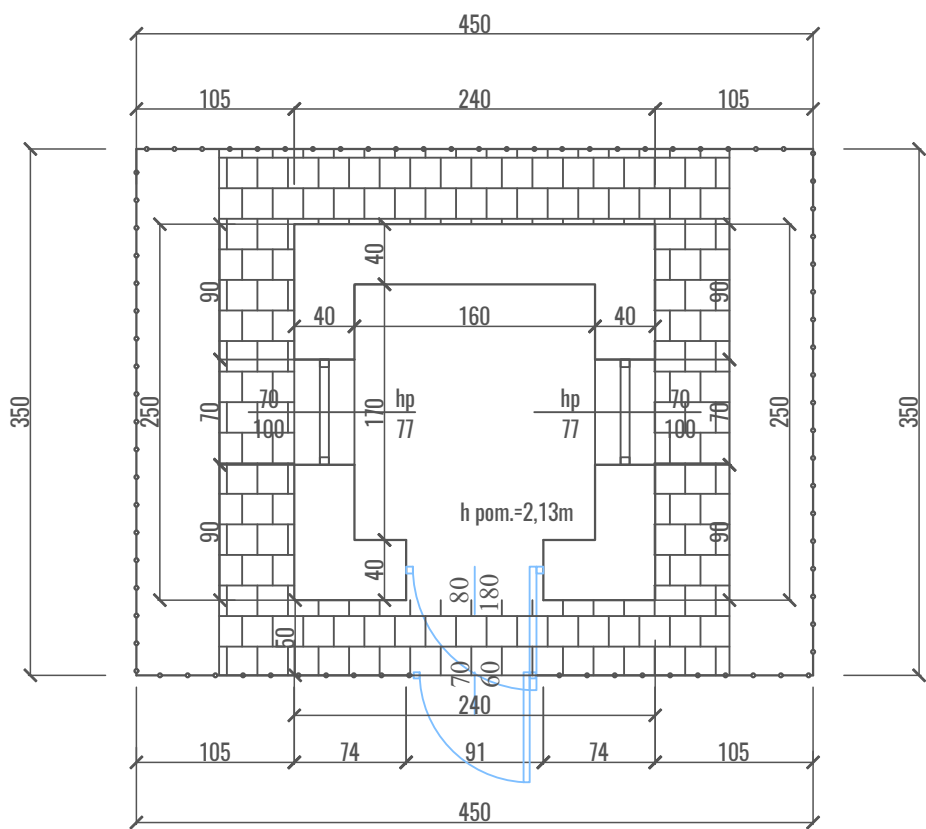

MIROSŁAW BURTA

ZAKŁAD USŁUGOWY

08-110 SIEDLCE, UL. GRABIANOWSKA 23

PEMONT KAPLICZKI W PATRYKOZACH-KOLONII, GMINA BIELANY W
RAMACH "RZĄDOWEGO PROGRAMU ODBUDOWY ZABYTKÓW"

RZUT

RYSUNEK NR 3

SKALA: 1:50

MIEJSCE I DATA:

SIEDLCE, lipiec 2024

INWESTOR:

LOKALIZACJA:

Gmina Bielany,
ul. Słoneczna 2,
08-311 Bielany

Działka nr. ewid. 391
Obręb ewid. 0018 Patrzykozy-Kolonia
Jednostka ewid. 142902_2

AUTOR PROJEKTU:

PODPIS:

mgr inż. arch. AGNIESZKA BURTA-MICHALAK
UPR. MA/071/17 upr. do projektowania w branży
architektonicznej bez ograniczeń