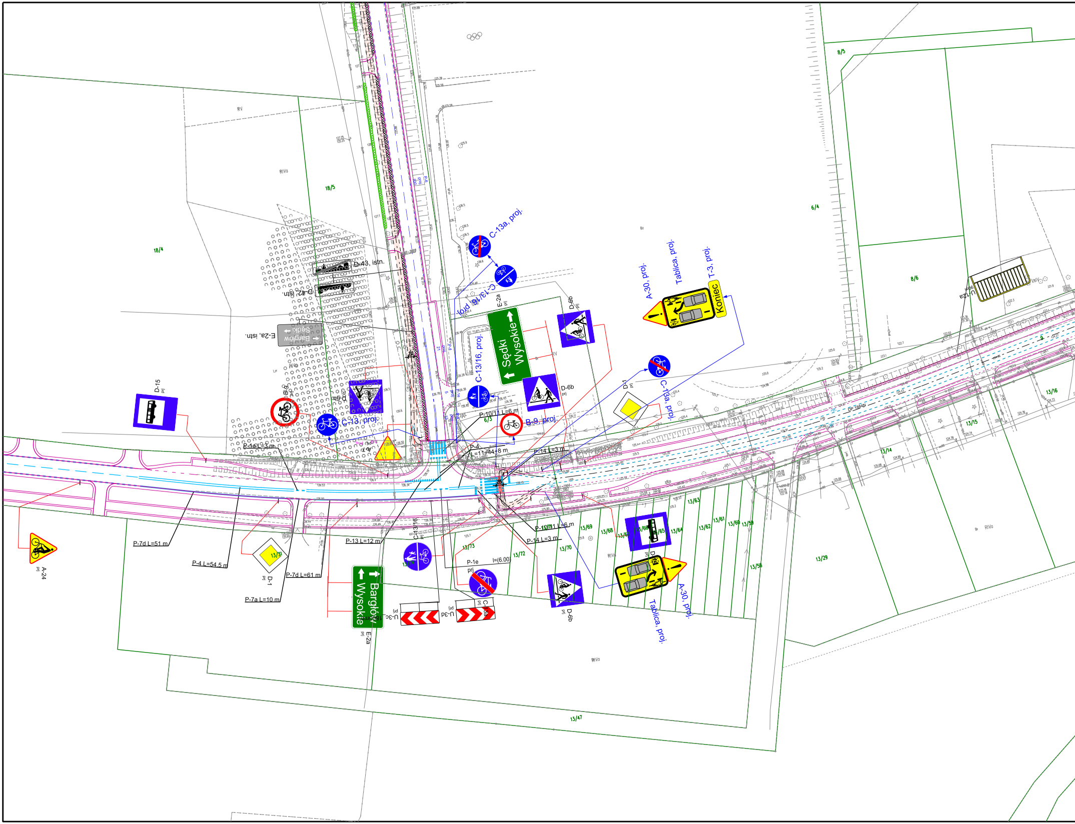
C-13a, proj.
C-13/16, proj.
D-43, istn.
D-42, istn.
E-2a, istn.
Sędki
Bargłów
D-15 prj
B-9 prj
C-13, proj.
D-6b
E-2a prj
Sędki Wysokie
D-6b prj
C-13/16, proj.
B-9, proj.
P-10/11 L=6 m
P-4 L=11+44+8 m
P-14 L=3 m
A-30, proj.
Tablica, proj.
T-3, proj.
Koniec
D-1 prj
C-13a, proj.
U-12a
P-1e L=3 m
A-24 prj
P-7d L=51 m
P-4 L=54,5 m
D-1 prj
P-7d L=61 m
P-7a L=10 m
P-13 L=12 m
C-13/16 prj
E-2a prj
Bargłów Wysokie
U-3c prj
U-3d prj
C-13a prj
P-1e prj
l=(6.00)
P-10/11 L=6 m
P-14 L=3 m
D-6b prj
Tablica, proj.
A-30, proj.
18/5
18/4
6/4
8/5
8/6
6/3
13/16
13/15
13/14
13/63
13/62
13/61
13/60
13/59
13/58
13/64
13/65
13/66
13/67
13/68
13/69
13/70
13/72
13/73
13/31
13/29
13/47
RV
RIVa
RIVc
Bz

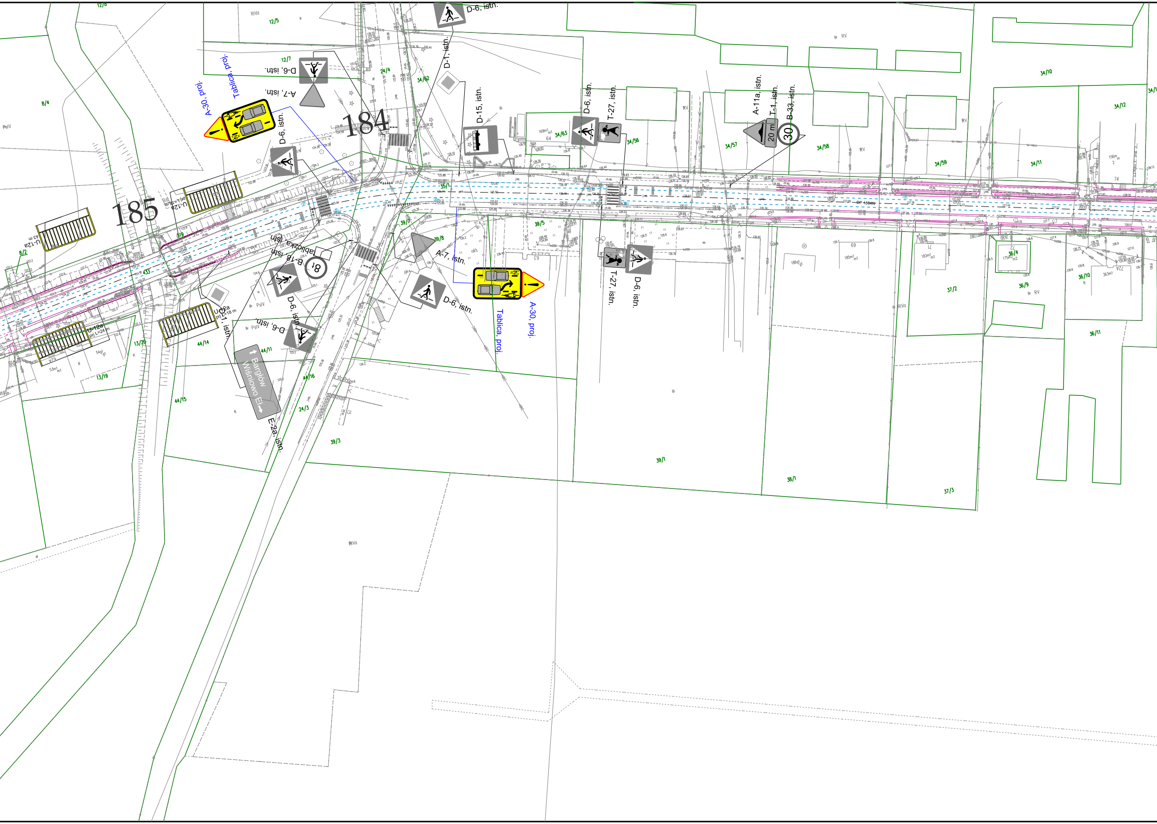
184
185
D-6, istn.
D-6, istn.
A-7, istn.
A-30, proj.
Tablica, proj.
D-6, istn.
D-1, istn.
D-15, istn.
D-6, istn.
T-27, istn.
A-11a, istn.
T-1, istn.
20 m
B-33, istn.
30
U-12a
U-12a
tabliczka
B-18, istn.
8t
D-6, istn.
A-7, istn.
D-6, istn.
Tablica, proj.
A-30, proj.
T-27, istn.
D-6, istn.
U-12a
proj L=18 m
D-1, istn.
D-6, istn.
U-12a
proj L=24 m
Bargłów
Wiśniowo Ełk
E-2a, istn.
12/6
12/5
12/7
8/4
24/4
34/62
34/63
34/56
34/57
34/58
34/59
34/10
34/12
34/11
35/1
39/5
39/7
39/8
5/9
8/2
44/14
44/11
44/16
44/15
24/3
13/29
13/19
39/3
39/1
38/1
37/2
37/3
36/4
36/9
36/10
36/11
RIVa

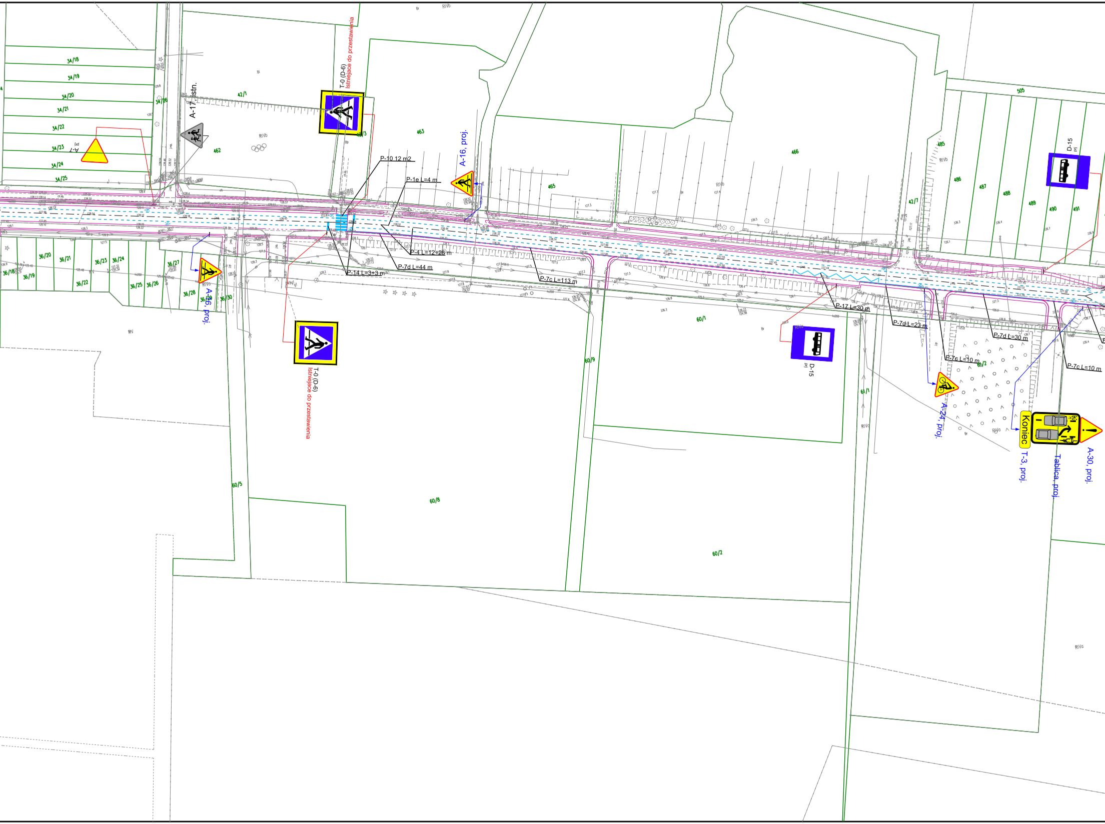
T-0 (D-6)
Istniejace do przestawienia
A-17, istn.
A-7
P-10 12 m2
P-1e L=4 m
A-16, proj.
P-4 L=12+28 m
P-7d L=44 m
P-14 L=3+3 m
P-7c L=113 m
A-16, proj.
T-0 (D-6)
Istniejace do przestawienia
D-15
proj.
D-15
proj.
P-17 L=30 m
P-7d L=23 m
P-7c L=10 m
P-7d L=30 m
P-7c L=10 m
A-24, proj.
Koniec
T-3, proj.
Tablica, proj.
A-30, proj.
34/18
34/19
34/20
34/21
34/22
34/23
34/24
34/25
34/26
42/1
462
463
465
466
485
486
487
488
489
490
491
505
42/1
36/18
36/19
36/20
36/21
36/22
36/23
36/24
36/25
36/26
36/27
36/28
36/29
36/30
60/1
60/9
60/5
60/8
60/2
61/1
61/2
RIVb
RIV
RIVa
Bi
Br

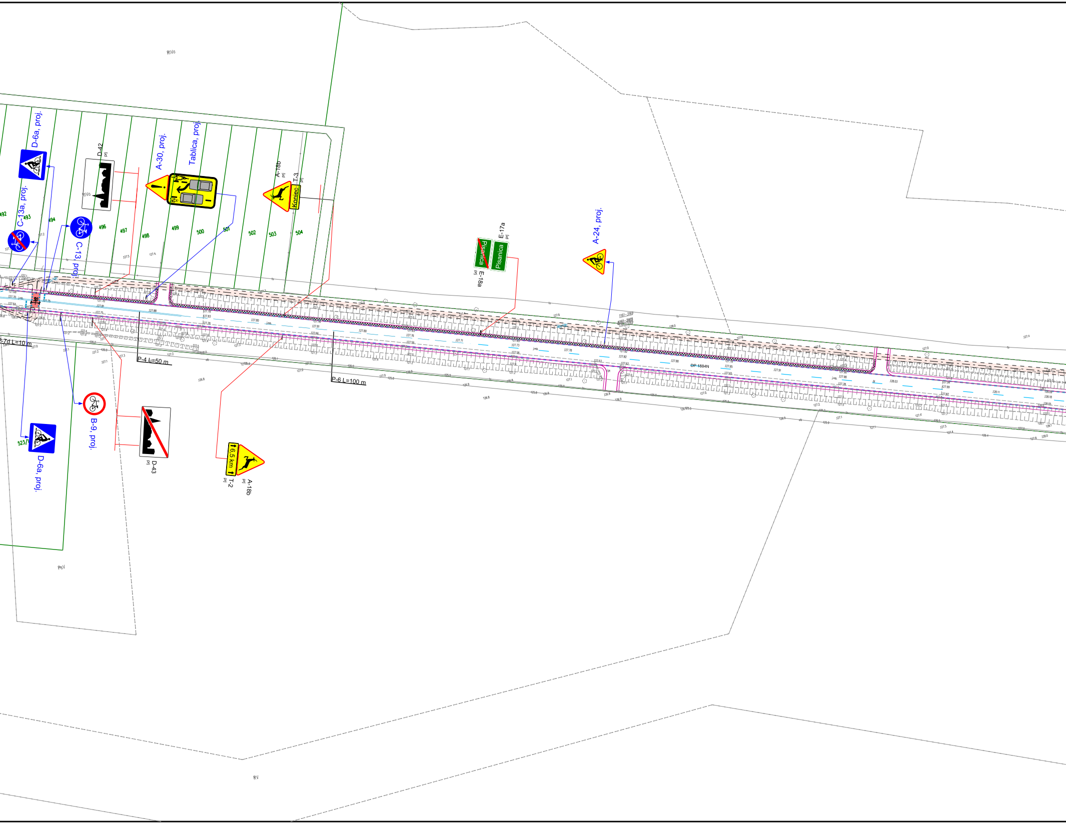
RIVo
D-6a, proj.
C-13a, proj.
D-42
prj
A-30, proj.
Tablica, proj.
A-18b
prj
T-3
prj
Koniec
492
493
494
496
497
498
499
500
501
502
503
504
C-13, proj.
E-17a
prj
Pisanica
Pisanica
E-18a
prj
A-24, proj.
30
P-7d L=10 m
P-4 L=50 m
P-6 L=100 m
DP 1684N
B-9, proj.
D-43
prj
6.5 km
T-2
prj
A-18b
prj
523/
D-6a, proj.
PsV
RV

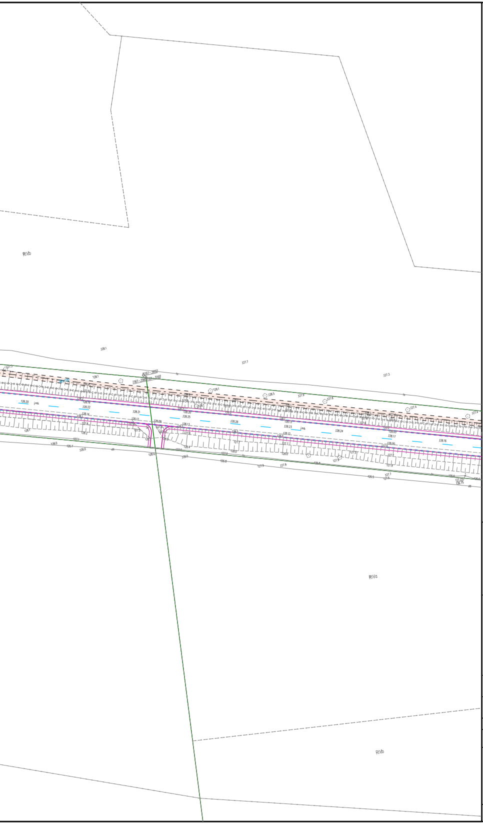
RIVb
RIVa
RIVb

LEGENDA

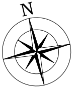

▨	Projektowana droga dla rowerów - nawierzchnia asfaltowa
— · — ·	Projektowana oś
- - - -	Krawędź drogi
——	Elementy projektowanej rozbudowy drogi powiatowej
A-18b prj	Oznakowanie pionowe projektowane w ramach rozbudowy drogi powiatowej
C-13a, proj.	Dodatkowe oznakowanie pionowe projektowane w ramach budowy drogi dla rowerów
--------	Projektowane oznakowanie poziome
- - - -	Projektowana balustrada
—·—·—	Projektowana bariera

Inwestor:

ZARZĄD POWIATU EŁCKIEGO,
ul. Marsz. J. Piłsudskiego 4,
19-300 Ełk

Autor:

REMPROJEKT
biuro projektów drogowych

REM Projekt Marcin Łukasiewicz
ul. Jana Brzechwy 16, 96-100 Skierniewice

Tytuł projektu:

Aktualizacja stałej organizacji ruchu na drodze powiatowej 1884N na odcinku Pisanica - Borzymy

Faza opracowania:	PROJEKT STAŁEJ ORGANIZACJI RUCHU			Branża:	DROGOWA
Nazwa rysunku:	PLAN SYTUACYJNY	Data:	12.2025	Nr rysunku: SOR-2.1	Skala: 1:1000

Zespół projektowy:

Branża	Stanowisko	Imię i nazwisko	Uprawnienia	Podpis
Drogowa	Projektant:	mgr inż. **Marcin ŁUKASIEWICZ**	Nr ewid. LOD/1092/POOD/09 *w specjalności drogowej*	
	Sprawdzający:	mgr inż. **Rafał URBAN**	Nr ewid. LUB/0184/PWOD/06 *w specjalności drogowej*	